WOJEWÓDZKI URZĄD
OCHRONY ZABYTKÓW
we Wrocławiu
DELEGATURA W LEGNICY
59-220 Legnica, ul. Zamkowa 2
Tel.: (76) 86 21 761, (76) 72 13 110
Fax: (76) 72 13 121

Legnica, 07.12.2016r.

L/Arch.5183.538.2016.JK

Projektowanie KONWOD Wartalscy s.c.
Andrzej Wartalski, Jerzy Wartalski
ul. Długa 4A
55-220 Miłoszyce

Dotyczy: budowy kanalizacji sanitarnej – połączenie kanalizacji tłocznej od strony ul. Szczytnickiej do kanału odbiorczego z Osiedla Piątnica w Legnicy; dz. nr 9 obr. 0006 Górka, dz. nr 148/2, 148/3, 206, 210, 215, 223, 232/1, 232/2, 277/11, 277/12, 332, 337, 338, 349, 350, 368, 369, 370 obr. 0034 Pawice m. Legnica

W odpowiedzi na pismo z dnia 08.11.2016r., w sprawie jw. uprzejmie informuje iż do planowanych prac na wskazanym terenie nie wnosimy uwag.


Teren objęty planowaną inwestycją nie podlega ochronie konserwatora zabytków.

W załączeniu zwrot 1 opieczętowanego egz. nadesłanej mapy, drugi pozostaje w aktach sprawy.

Kierownik Delegatury
w Legnicy
mgr Leszek Dobrzyniecki

Otrzymuje:
adresat – adres do korespondencji: Andrzej Wartalski, ul. Smoluchowskiego 56/8, 50-372 Wrocław

a/a tk. zabytki archeologiczne

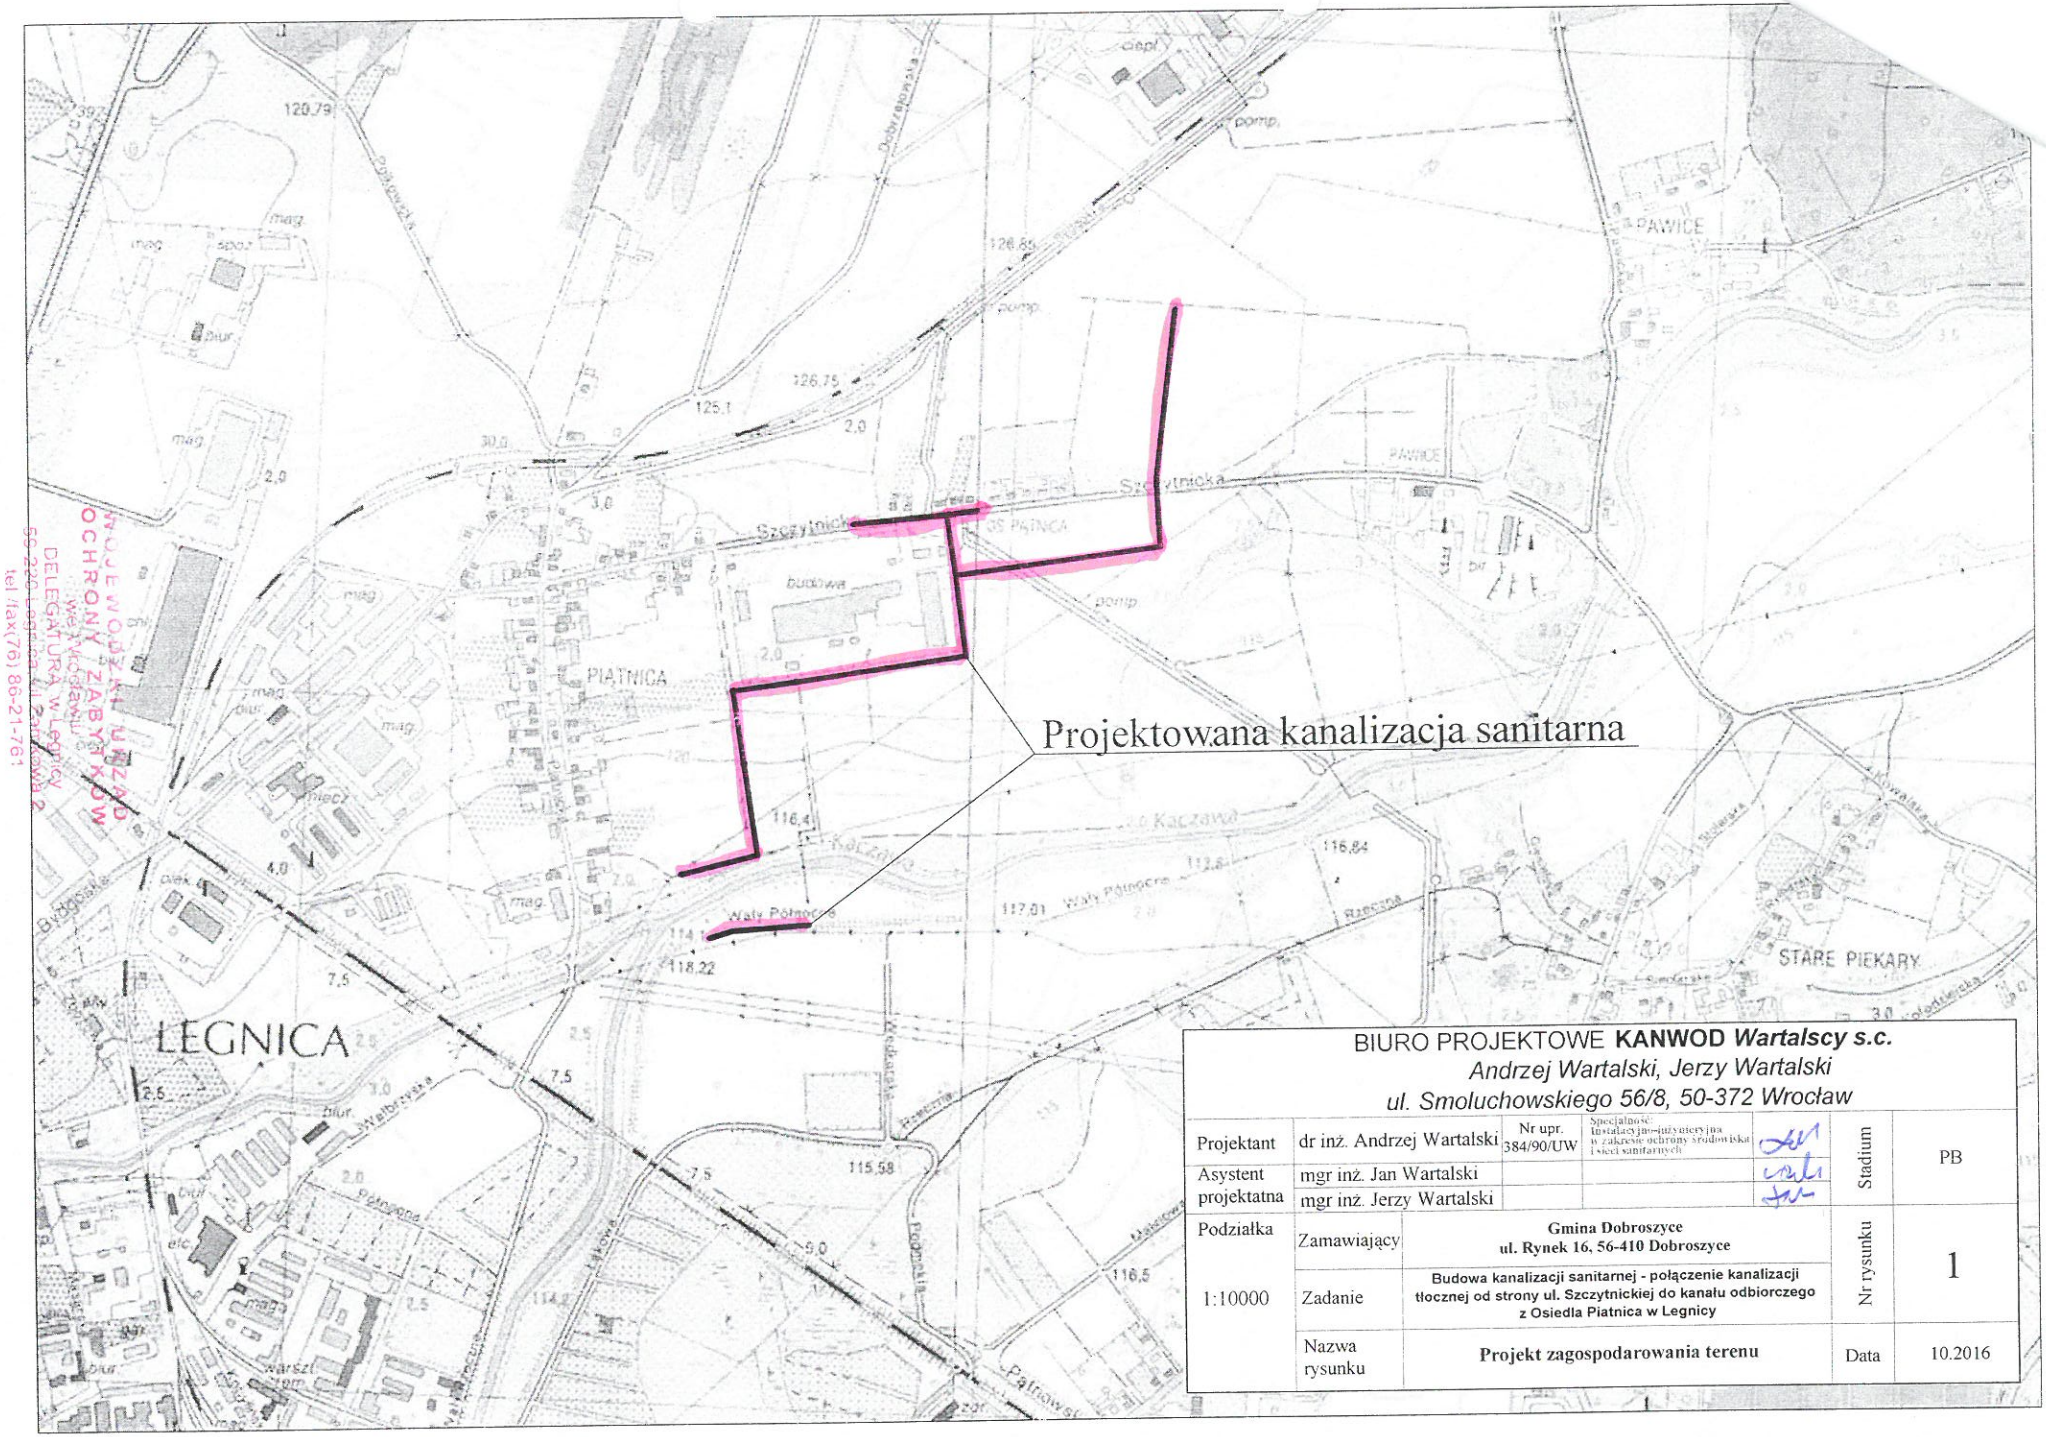

WOJEWÓDZKI URZĄD OCHRONY ZABYTKÓW
we Wrocławiu
DELEGATURA w Legnicy
59-220 Legnica 4, Parkowa 2
tel./fax(76) 86-21-761
(1)

BIURO PROJEKTOWE **KANWOD** *Wartalscy s.c.*
Andrzej Wartalski, Jerzy Wartalski
ul. Smoluchowskiego 56/8, 50-372 Wrocław

Projektant	dr inż. Andrzej Wartalski	Nr upr. 384/90/UW	Specjalność instalacyjno-inżynieryjna w zakresie ochrony środowiska i sieci sanitarnych		Stadium	PB
Asystent projektatna	mgr inż. Jan Wartalski					
	mgr inż. Jerzy Wartalski					
Podziałka	Zamawiający	**Gmina Dobroszyce ul. Rynek 16, 56-410 Dobroszyce**			Nr rysunku	1
1:10000	Zadanie	**Budowa kanalizacji sanitarnej - połączenie kanalizacji tłocznej od strony ul. Szczytnickiej do kanału odbiorczego z Osiedla Piatnica w Legnicy**				
	Nazwa rysunku	**Projekt zagospodarowania terenu**			Data	10.2016