WOJEWÓDZKI URZĄD
OCHRONY ZABYTKÓW
we Wrocławiu
DELEGATURA W LEGNICY
59-220 Legnica, ul. Zamkowa 2
Tel.: (76) 86 21 761, (76) 72 13 110
Fax: (76) 72 13 121

Legnica, 10.07.2017r.

L/Arch.5183.300.2017.JK

Projektowe KANWOD Wartalscy s.c.
Andrzej Wartlaski, Jerzy Wartalski
ul. Smoluchowskiego 56/8
50-372 Wrocław


dotyczy: budowy odcinka sieci kanalizacji sanitarnej Ø 200 m w ul. Szczytnickiej w Legnicy, dz. 148/3, 337

W odpowiedzi na pismo z dnia 14.06.2017r., w sprawie jw. uprzejmie informuję, iż do planowanych prac na wskazanym terenie nie wnosimy uwag.

Teren objęty planowaną inwestycją nie podlega ochronie konserwatora zabytków.

Otrzymuje:
adresat
a/a tk. zabytki archeologiczne

Kierownik Delegatury
w Legnicy
mgr Leszek Dobrzyniecki

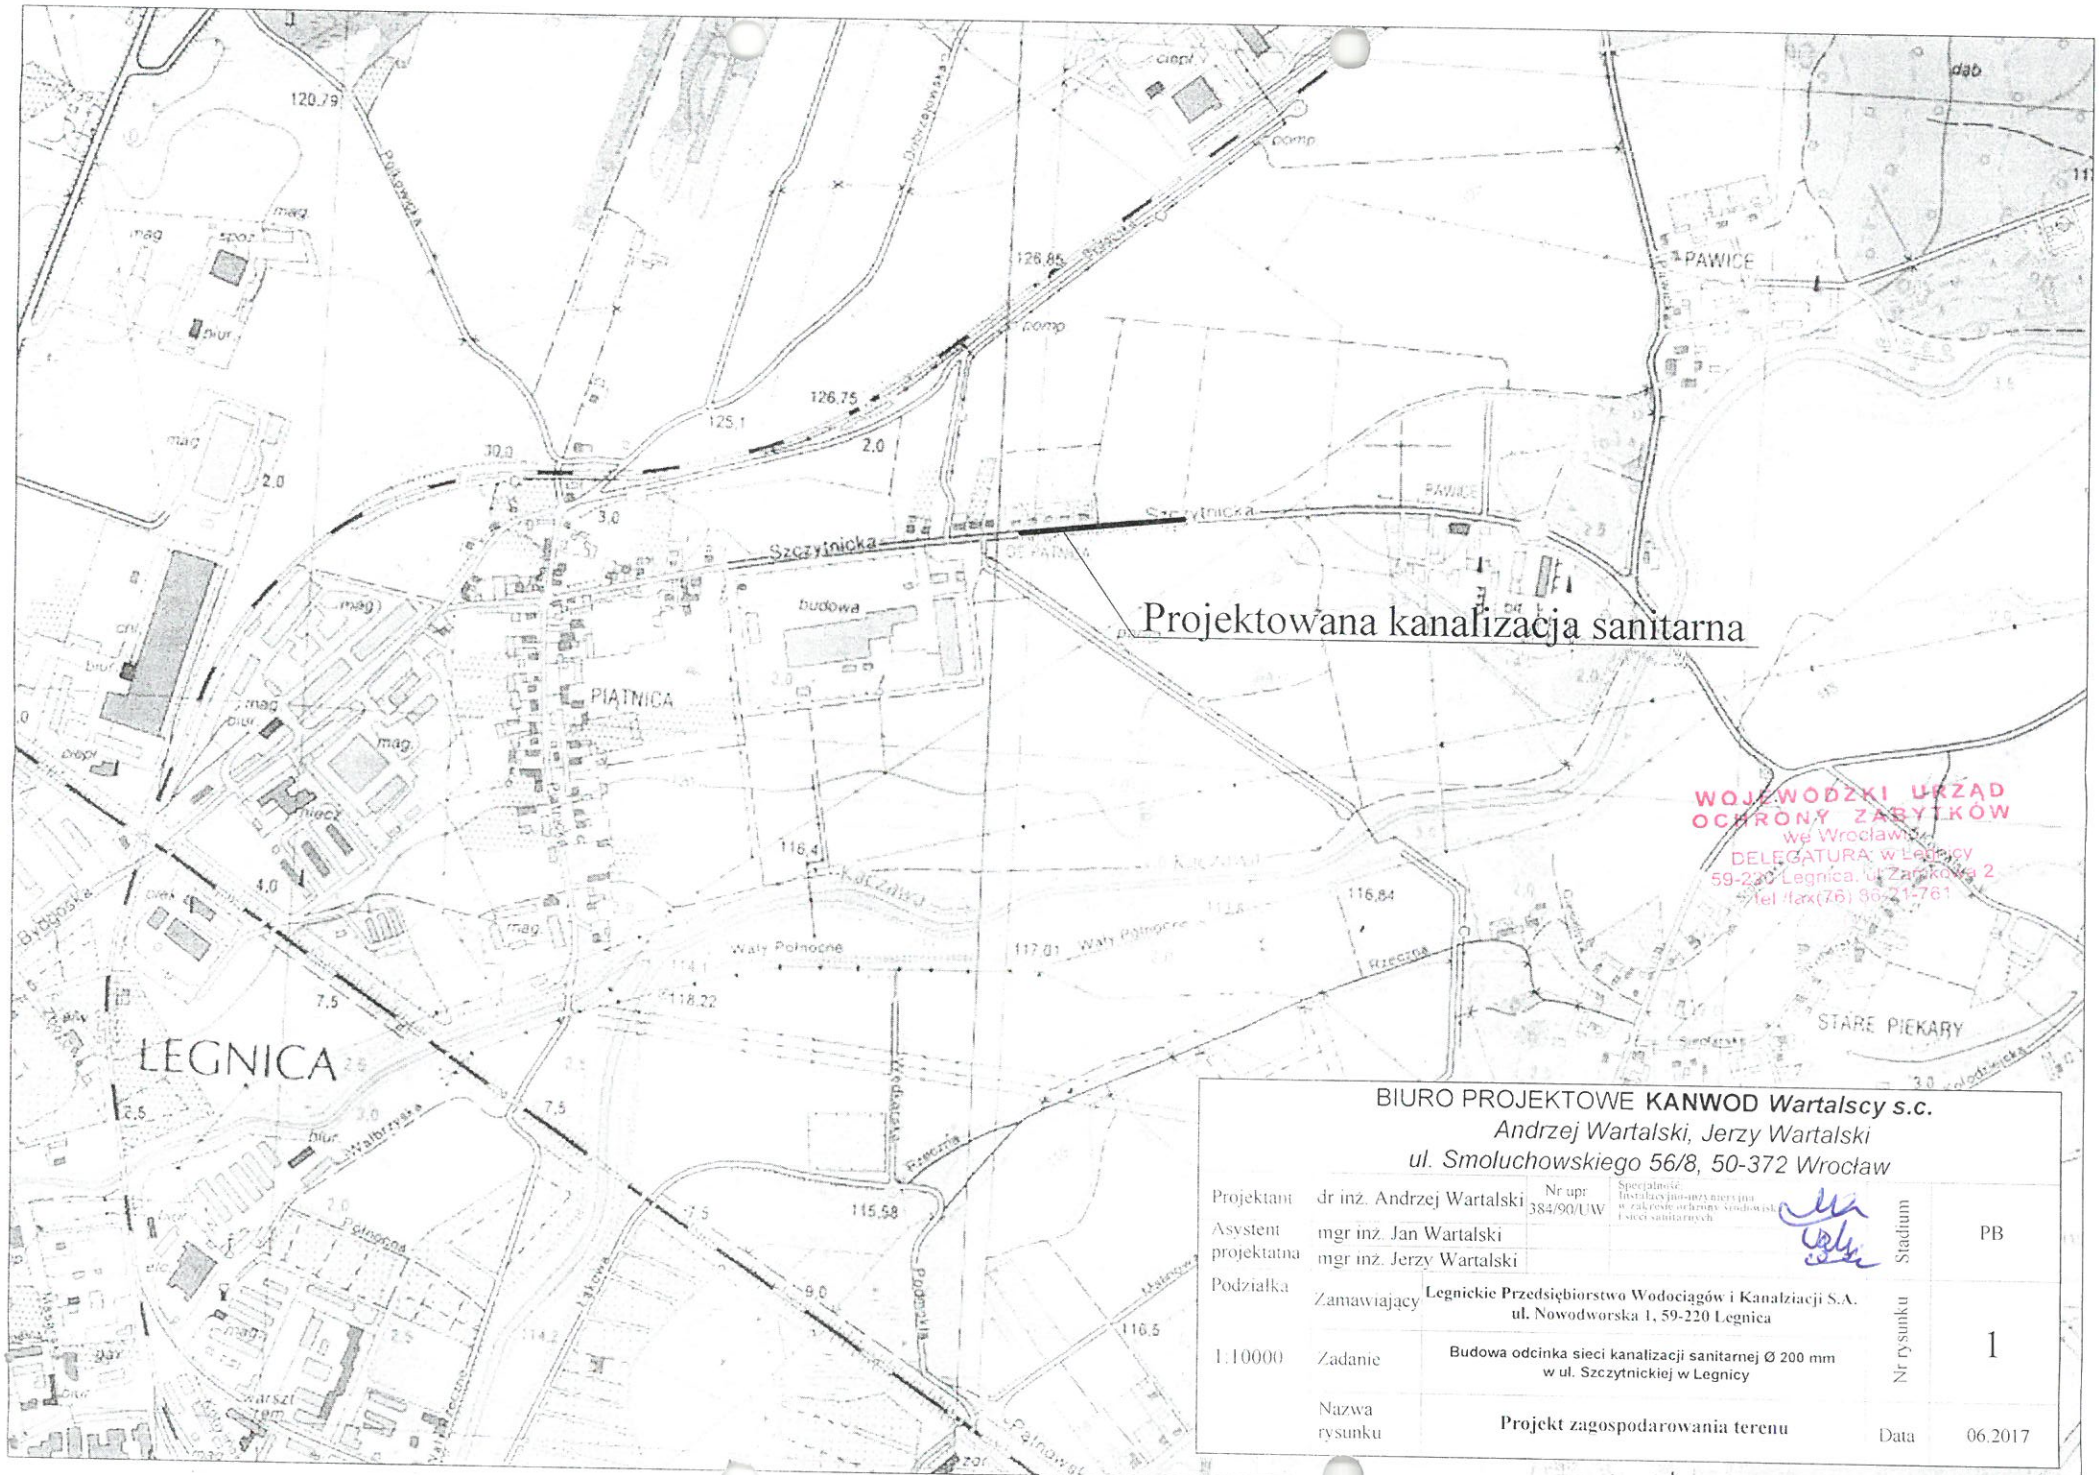

WOJEWÓDZKI URZĄD OCHRONY ZABYTKÓW
we Wrocławiu
DELEGATURA w Legnicy
59-220 Legnica, ul. Zamkowa 2
tel./fax(76) 86-21-761

BIURO PROJEKTOWE **KANWOD** *Wartalscy s.c.*
Andrzej Wartalski, Jerzy Wartalski
ul. Smoluchowskiego 56/8, 50-372 Wrocław

Projektant	dr inż. Andrzej Wartalski	Nr upr. 384/90/UW	Specjalność: instalacyjno-inżynieryjna w zakresie ochrony środowiska i sieci sanitarnych	Stadium	PB
Asystent projektanta	mgr inż. Jan Wartalski mgr inż. Jerzy Wartalski				
Podziałka	Zamawiający	Legnickie Przedsiębiorstwo Wodociągów i Kanalizacji S.A. ul. Nowodworska 1, 59-220 Legnica		Nr rysunku	1
1:10000	Zadanie	Budowa odcinka sieci kanalizacji sanitarnej Ø 200 mm w ul. Szczytnickiej w Legnicy			
	Nazwa rysunku	Projekt zagospodarowania terenu		Data	06.2017