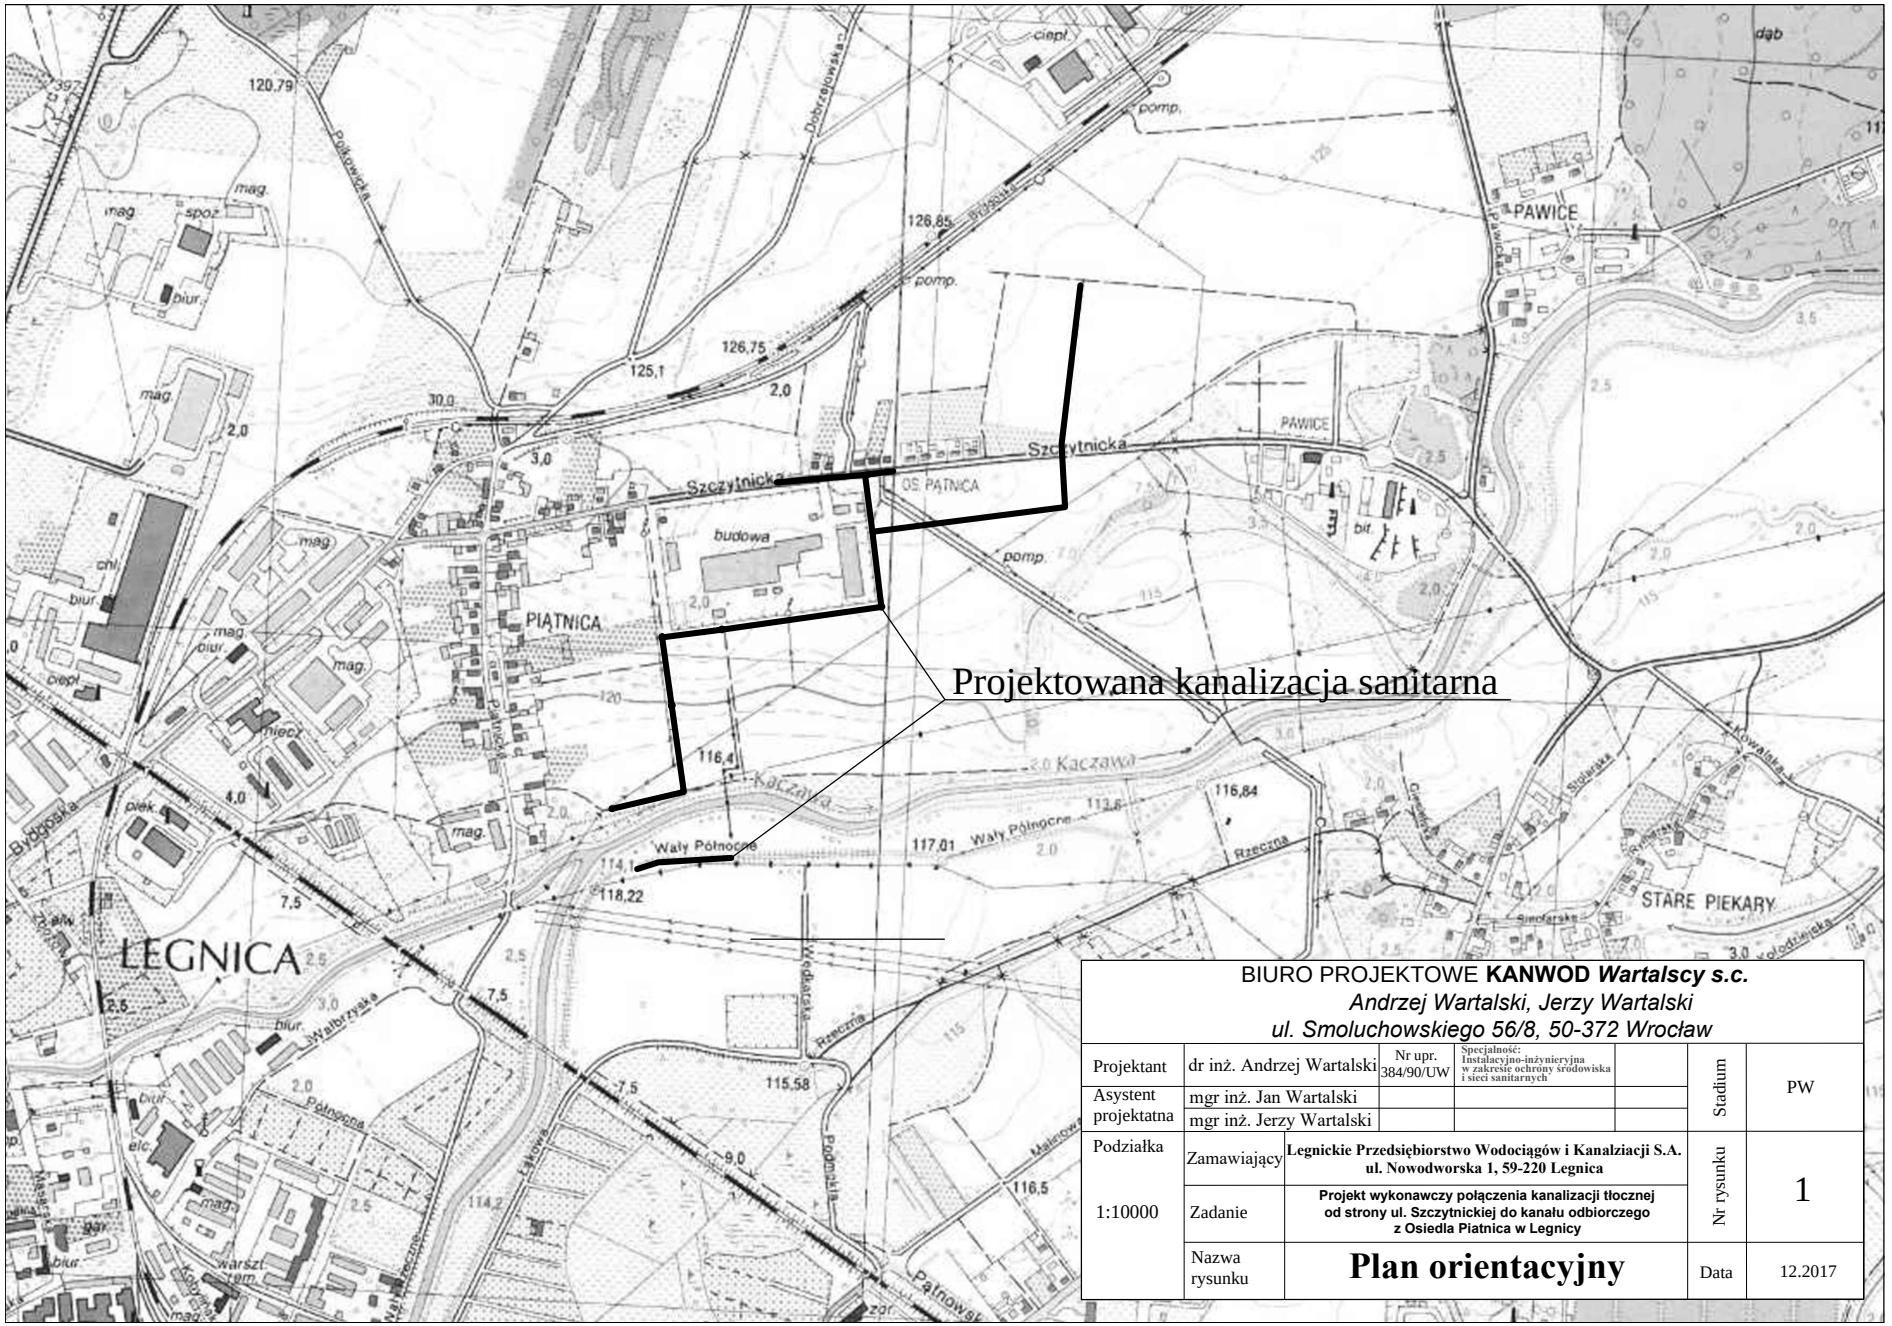


BIURO PROJEKTOWE **KANWOD** *Wartalscy s.c.*
Andrzej Wartalski, Jerzy Wartalski
ul. Smoluchowskiego 56/8, 50-372 Wrocław

Projektant	dr inż. Andrzej Wartalski	Nr upr. 384/90/UW	Specjalność: Instalacyjno-inżynieryjna w zakresie ochrony środowiska i sieci sanitarnych		Stadium	PW
Asystent projektatna	mgr inż. Jan Wartalski					
	mgr inż. Jerzy Wartalski					
Podziałka 1:10000	Zamawiający	**Legnickie Przedsiębiorstwo Wodociągów i Kanalziacji S.A. ul. Nowodworska 1, 59-220 Legnica**			Nr rysunku	1
	Zadanie	**Projekt wykonawczy połączenia kanalizacji tłocznej od strony ul. Szczytnickiej do kanału odbiorczego z Osiedla Piatnica w Legnicy**				
	Nazwa rysunku	**Plan orientacyjny**			Data	12.2017