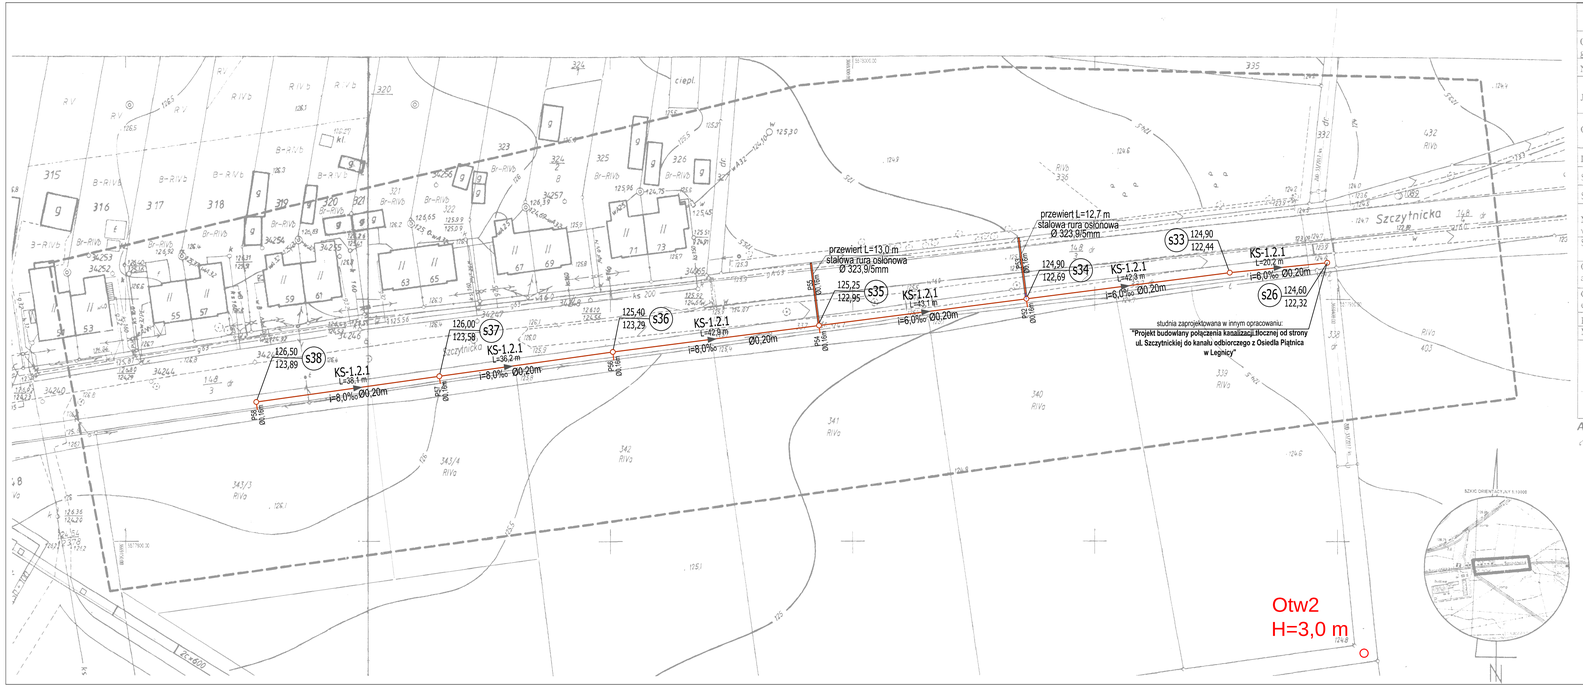


MAPA DO CELÓW PROJEKTOWYCH

Oznaczenie kancelaryjne zgłoszenia pracy geodezyjnej		GK.6640.328.2017
Nazwa miejscowości		Legnica
Jednostka ewidencyjna	identyfikator	026201_1
	nazwa	M. Legnica
Obręb ewidencyjny	identyfikator	0034
	nazwa	Pawice
Działka		148/3
Skala mapy		1 : 500
Sekcja mapy		452-321-1411; 1412
Nazwa układu współrzędnych	prostokątnych płaskich	"1965"
	układ wysokości	Kronsztadt
Służebności gruntowe		Nie ustalano
Oznaczenie granic obszaru, który był przedmiotem aktualizacji		
Granice na mapie wykreślono na podstawie mapy ewidencji gruntów		
Punkty osnowy geodezyjnej podlegają ochronie - art. 48 ust. 1 pkt 3 Prawa Geod. i Kart.		
Mapa aktualna na dzień		30.05.2017 r.

mgr inż. Piotr Zwolski
SWIADECTWO NR 12243

(nazwa wykonawcy) (inż uprawnień i podpis geodety)

Arkusz nr 1 z 1

Potwierdza się, że niniejszy dokument został opracowany w wyniku prac geodezyjnych wykonanych z dnia 04.2017 r.

Organ prowadzący: PREZYDENT MIASTA LEGNICY

Data aktualizacji operatu technicznego do ewidencji materiałów zasobu: 05.06.2018

Imię, nazwisko i podpis osoby odpowiedzialnej za pracę organu

Zestawienie współrzędnych geodezyjnych charakterystycznych punktów

Nr węzła	Wsp Y	Wsp X
s26	5577957.59	3669397.92
s33	5577955.55	3669377.82
s34	5577950.14	3669335.85
s35	5577944.63	3669293.06
s36	5577939.16	3669250.51
s37	5577934.14	3669214.69
s38	5577928.84	3669176.92
P52_k	5577948.51	3669336.07
P53_k	5577962.75	3669334.23
P54_k	5577943.11	3669293.25
P55_k	5577957.55	3669291.39
P56_k	5577937.55	3669250.71
P57_k	5577932.68	3669214.90
P58_k	5577927.31	3669177.14

OBJAŚNIENIA:

- Proj.kanalizacja sanitarna
- P12 ø0,16m — Proj.przyłącze kan.sanitarnej
- KS–1 ø0,20m — Nazwa kanału,średnica
- L=45,68m i=9,6‰ — Długość odc.[m],spadek ‰
- 145,80 — Rzędna terenu [mnpm]
- 142,60 — Rzędna dna kanału [mnpm]
- s33 — Numer studzienki / Numer i głębokość otworu geotechnicznego
- Numery działek na których zlokalizowana jest sieć

BIURO PROJEKTOWE **KANWOD** *Wartalscy s.c.*
Andrzej Wartalski, Jerzy Wartalski
ul. Smoluchowskiego 56/8 50-372 Wrocław

Projektant	dr inż. Andrzej Wartalski	No upr. 304/90/UM	Uprawnienia projektowe bez ograniczeń Członek zwyczajny PIIB 000xx/xxx		Stadium	PW	
Asystent projektanta	mgr inż. Jan Wartalski						
Podziałka	mgr inż. Jerzy Wartalski						
1:500	Zamawiający	Legnickie Przedsiębiorstwo Wodociągów i Kanalizacji S.A. ul. Nowodworska 1, 59-220 Legnica			Nr rysunku	2	
	Zadanie	Budowa odcinka sieci kanalizacji sanitarnej Ø 200 mm w ul. Szczytnickiej w Legnicy					
	Nazwa rysunku	**Projekt zagospodarowania terenu**			Data	12.2017	