
KS-1.2.1

Podziałka 1:100/500

wlęcie do studni zaprojektowanej w innym opracowaniu:
"Projekt budowlany połączenia kanalizacji tłocznej od strony ul. Szczytnickiej do kanału odbiorczego z Osiedla Piątnica w Legnicy"

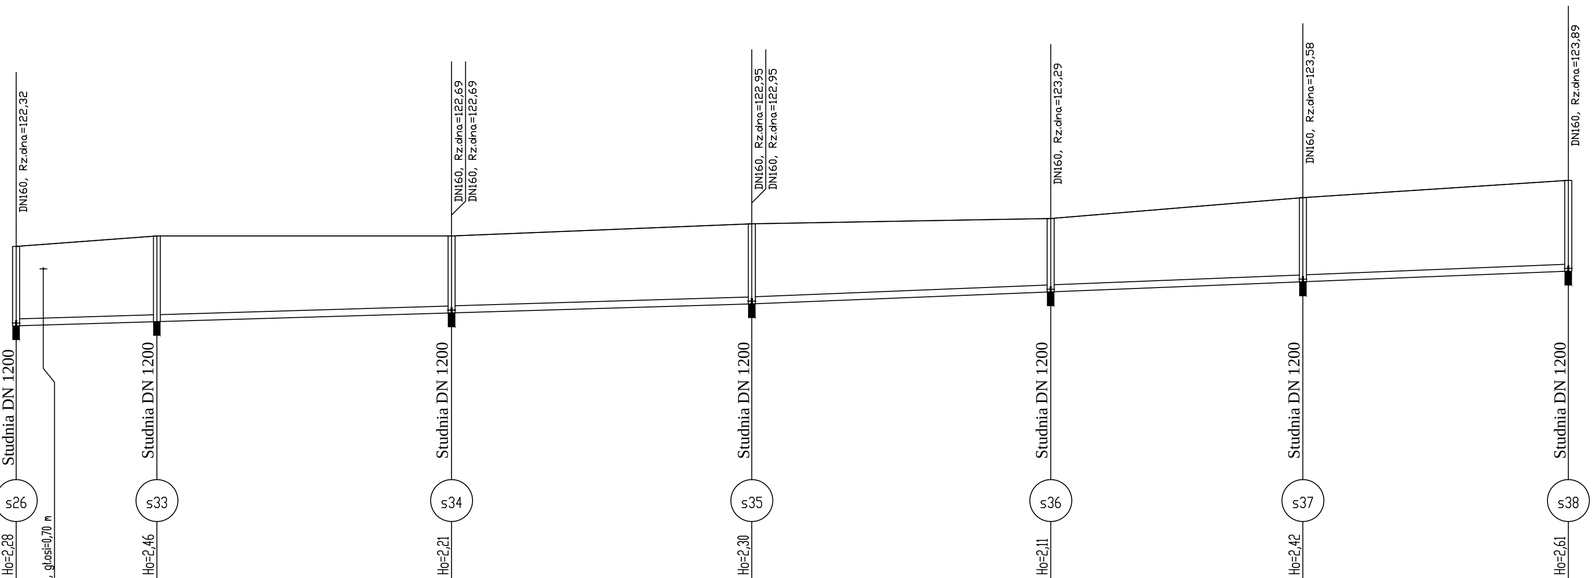

P.p.=115,00

Rzędna istniejącego terenu	124,60	124,90	124,90	125,25	125,40	126,00	126,50
Rzędna dna proj. kanału	122,32	122,44	122,69	122,95	123,29	123,58	123,89
Hektometr i odległości	0	3,90	20,20	62,50	105,60	148,50	184,70	222,80
Ho=2,28	Ho=2,46	Ho=2,21	Ho=2,30	Ho=2,11	Ho=2,42	Ho=2,61

Długość odcinka: 20,20 | 42,30 | 43,10 | 42,90 | 36,20 | 38,10

Proj. spadek kanału, odl.: L=105,60 | i=6,0 ‰ | L=117,20 | i=8,0 ‰

Proj. średnica nominalna, mat.: DN200, PVC, SN-12

BIURO PROJEKTOWE **KANWOD** *Wartalscy s.c.*	
Andrzej Wartalski, Jerzy Wartalski	
ul. Smoluchowskiego 56/8 50-372 Wrocław	
Projektant: dr inż. Andrzej Wartalski	Nr upr. 384/90/UW; Specjalności: w zakresie sieci, instalacji i urządzeń cieplnych, wentylacyjnych, gazowych, wodociągowych i kanalizacyjnych; w zakresie sieci instalacji i urządzeń elektrycznych i elektroenergetycznych; w zakresie sieci instalacji i urządzeń telekomunikacyjnych; w zakresie sieci