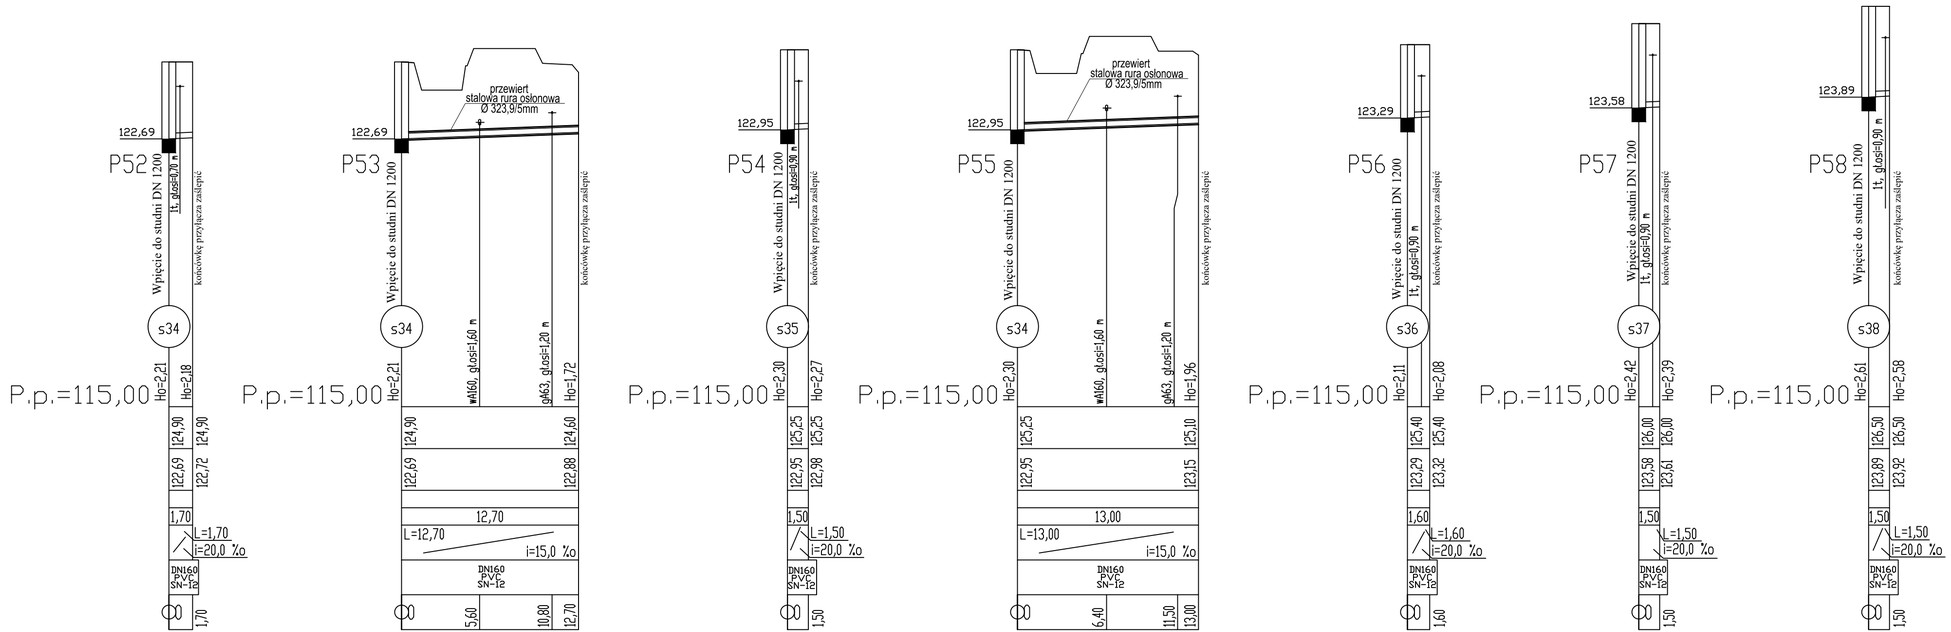

BIURO PROJEKTOWE **KANWOD *Wartalscy s.c.*** *Andrzej Wartalski, Jerzy Wartalski* *ul. Smoluchowskiego 56/8 50-372 Wrocław*					
Projektant	dr inż. Andrzej Wartalski	Nr upr. 384/90/UW	Specjalność: instalacyjno-inżynieryjna w zakresie ochrony środowiska i sieci sanitarnych	Stadium	PW
Asystent projektatna	mgr inż. Jan Wartalski				
	mgr inż. Jerzy Wartalski				
Podziałka	Zamawiający	**Legnickie Przedsiębiorstwo Wodociągów i Kanalziacji S.A. ul. Nowodworska 1, 59-220 Legnica**		Nr rysunku	3/2
1:250/100	Zadanie	**Budowa odcinka sieci kanalizacji sanitarnej Ø 200 mm w ul. Szczytnickiej w Legnicy**			
	Nazwa rysunku	Profile podłużne przyłączy do granicy działekod P52 do P58		Data	12.0217