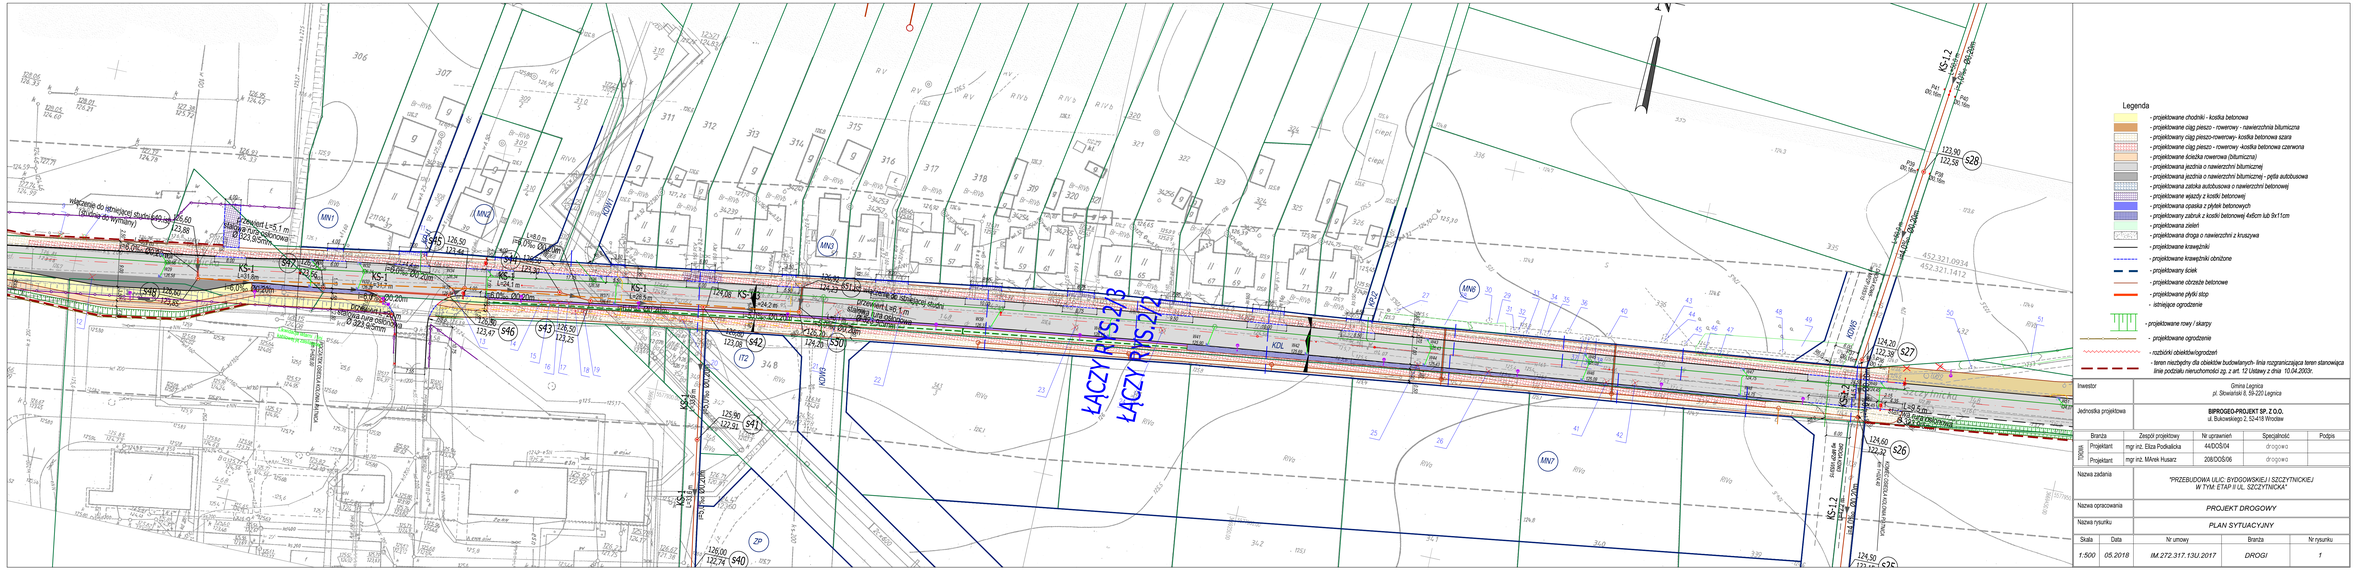

ŁĄCZY RYS.2/3
ŁĄCZY RYS.2/4
Legenda
- projektowane chodniki - kostka betonowa
- projektowane ciąg pieszo - rowerowy - nawierzchnia bitumiczna
- projektowany ciąg pieszo-rowerowy- kostka betonowa szara
- projektowane ciąg pieszo - rowerowy -kostka betonowa czerwona
- projektowana ścieżka rowerowa (bitumiczna)
- projektowana jezdnia o nawierzchni bitumicznej
- projektowana jezdnia o nawierzchni bitumicznej - pętla autobusowa
- projektowana zatoka autobusowa o nawierzchni betonowej
- projektowane wjazdy z kostki betonowej
- projektowana opaska z płytek betonowych
- projektowany zabrok z kostki betonowej 4x6cm lub 9x11cm
- projektowana zieleń
- projektowana droga o nawierzchni z kruszywa
- projektowane krawężniki
- projektowane krawężniki obniżone
- projektowany ściek
- projektowane obrzeże betonowe
- projektowane płytki stop
- istniejące ogrodzenie
- projektowane rowy i skarpy
- projektowane ogrodzenie
- rozbiórki obiektów/ogrodzeń
- teren niezbędny dla obiektów budowlanych- linia rozgraniczająca teren stanowiąca linię podziału nieruchomości zg. z art. 12 Ustawy z dnia 10.04.2003r.
Inwestor: Gmina Legnica, pl. Słowiański 8, 59-220 Legnica
Jednostka projektowa: BIPROGEO-PROJEKT SP. Z O.O., ul. Bukowskiego 2, 52-414 Wrocław
Branża | Zespół projektowy | Nr uprawnień | Specjalność | Podpis
Projektant | mgr inż. Eliza Podkalicka | 44/DOŚ/04 | drogowa
Projektant | mgr inż. MArek Husarz | 208/DOŚ/06 | drogowa
Nazwa zadania: "PRZEBUDOWA ULIC: BYDGOWSKIEJ I SZCZYTNICKIEJ W TYM: ETAP II UL. SZCZYTNICKA"
Nazwa opracowania: PROJEKT DROGOWY
Nazwa rysunku: PLAN SYTUACYJNY
Skala | Data | Nr umowy | Branża | Nr rysunku
1:500 | 05.2018 | IM.272.317.13U.2017 | DROGI | 1