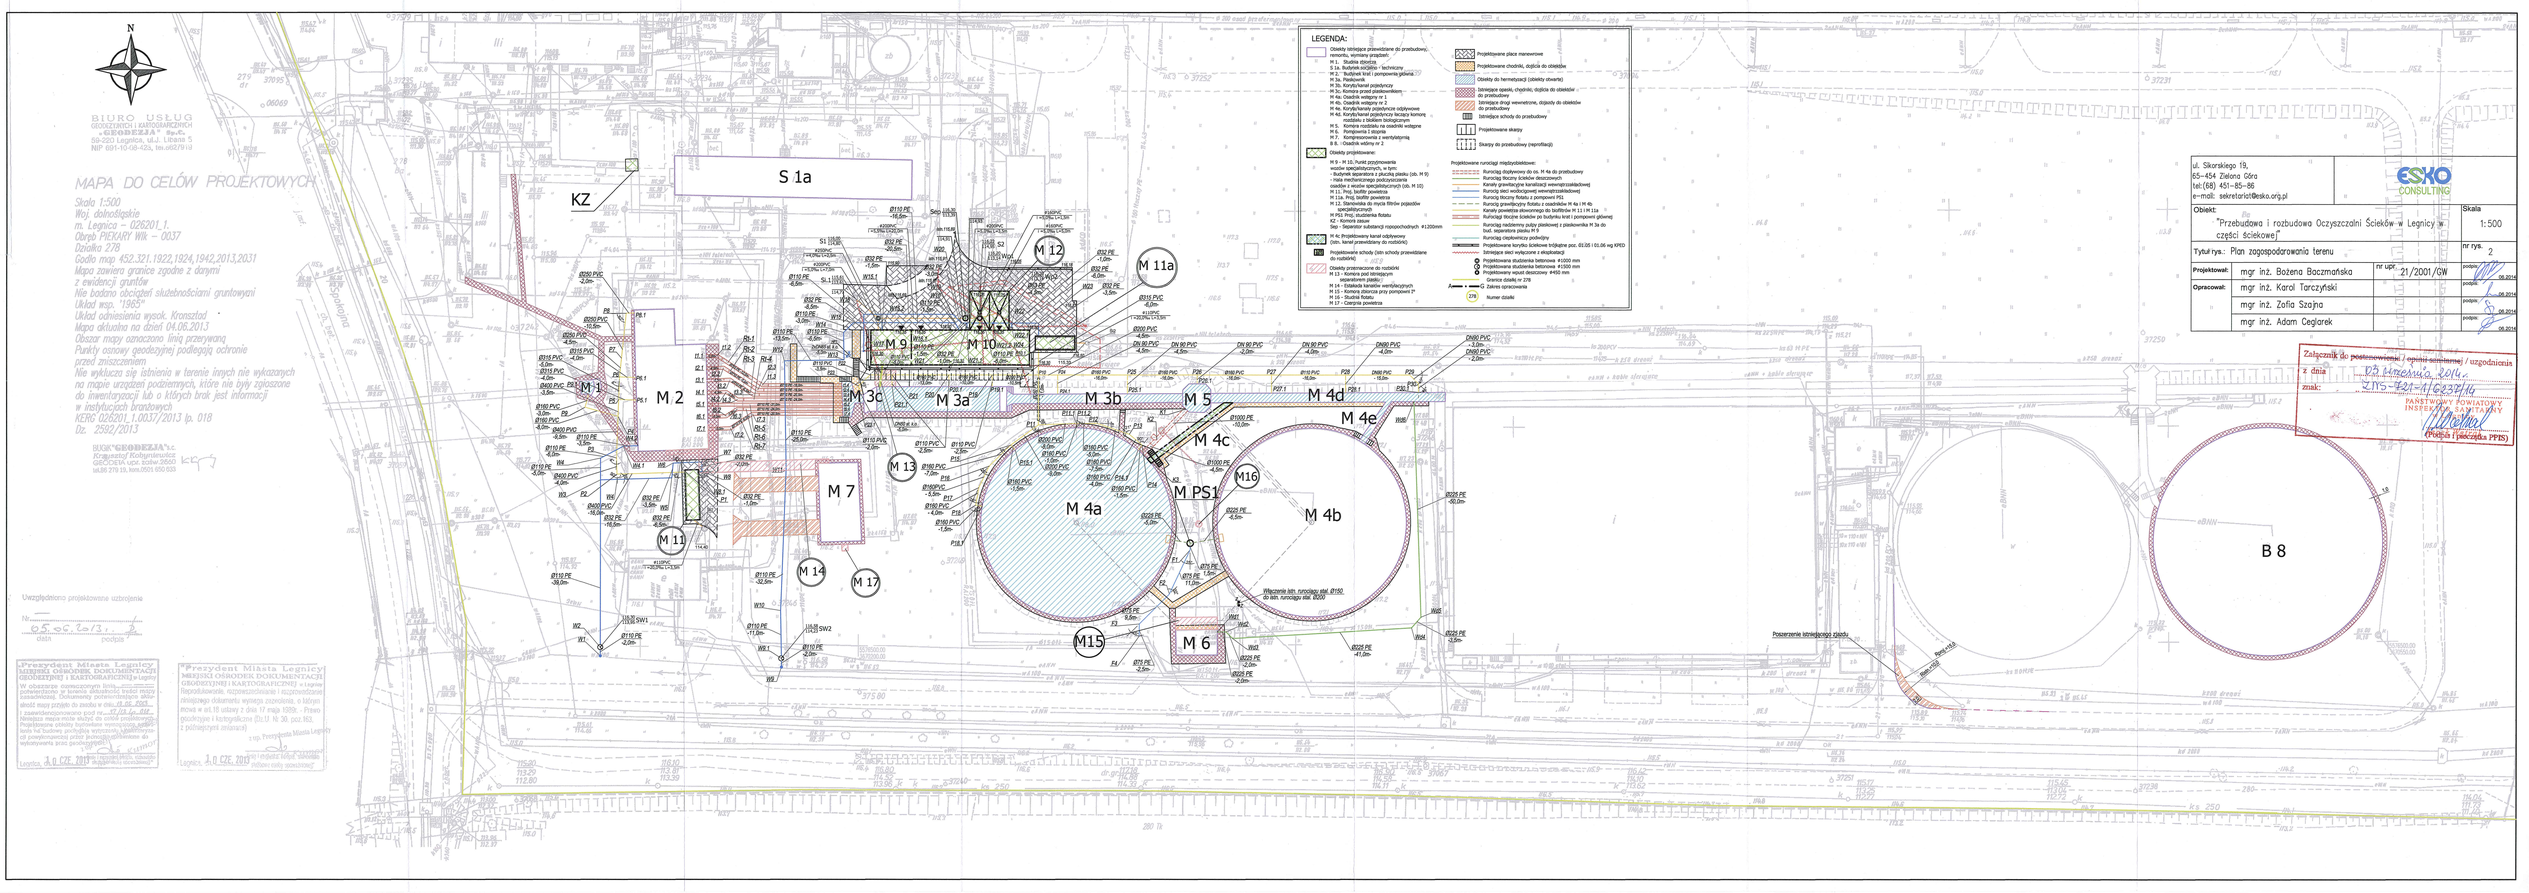

LEGENDA:
Obiekty istniejące przewidziane do przebudowy, remontu, wymiany urządzeń:
M 1. Studnia dławicza
S 1a. Budynek socjalno - techniczny
M 2. Budynek krat i pompownia główna
M 3a. Piaskownik
M 3b. Koryto/kanał pojedynczy
M 3c. Koryto/kanał pojedynczy napowietrzany
M 4a. Osadnik wstępny nr 1
M 4b. Osadnik wstępny nr 2
M 4c. Koryto/kanały pojedyncze odpływowe
M 4d. Koryto/kanał pojedynczy łączący komorę rozdziału z biofilmem biologicznym
M 5. Komora rozdziału na osadniki wstępne
M 6. Komora zbiorcza
M 7. Kompresorownia z wentylatornią
B 8. - Osadnik wtórny nr 2
Obiekty projektowane:
M 9 - M 10. Punkt przyjmowania ścieków specjalistycznych, w tym:
- budynek separatora z płuczką piasku (ob. M 9)
- hala mechanicznego podczyszczania osadów z wozów specjalistycznych (ob. M 10)
M 11. Proj. biofiltr powietrza
M 11a. Proj. biofiltr powietrza
M 12. Proj. zbiornik na ług do płuczki filtrów pojazdów specjalistycznych
M PS1 Proj. studzienka fotatu
KZ - Komora zasuw
Sep - Separator substancji ropopochodnych #1200mm
M 4c Projektowany kanał odpływowy (istn. kanał przewidziany do rozbiórki)
Projektowane schody (istn schody przewidziane do rozbiórki)
Obiekty przeznaczone do rozbiórki
M 13 - Komora zbiorcza pompowni
- zbiornikiem ziemnym
M 14 - Estakada kanałów wentylacyjnych
M 15 - Komora zbiorcza przy pompowni 1*
M 16 - Studnia fotatu
M 17 - Czerpnia powietrza
Projektowane place manewrowe
Projektowane chodniki, dojścia do obiektów
Obiekty do hermetyzacji (obiekty otwarte)
Istniejące opaski, chodniki, dojścia do obiektów do przebudowy
Istniejące drogi wewnętrzne, dojazdy do obiektów do przebudowy
Istniejące schody do przebudowy
Projektowane skarpy
Skarpy do przebudowy (wyprofilacji)
Projektowane rurociągi międzyobiektowe:
Rurociąg dopływowy do ob. M 4a do przebudowy
Rurociąg tłoczny ścieków dezocznych
Kanały grawitacyjne kanalizacji wewnętrzzakładowej
Rurociąg sieci wodociągowej wewnętrzzakładowej
Rurociąg tłoczny fotatu z pompowni PS1
Rurociąg grawitacyjny fotatu z osadników M 4a i M 4b
Kanały powietrza atsorowego do biofiltrów M 11 i M 11a
Rurociągi tłoczne ścieków po budynku krat i pompowni głównej
Rurociąg nadawczy zużyty płaszczowy z płaszczownika M 3a do bud. separatora piasku M 9
Rurociąg ciepłowniczy podwójny
Projektowane korytko ściekowe krzyżujące poz. 01.05 i 01.06 wg KPED
Istniejące sieci wyłączone z eksploatacji
Projektowana studzienka betonowa ⌀1200 mm
Projektowana studzienka betonowa ⌀1500 mm
Projektowany właz studzienny ⌀450 mm
Granice działki nr 278
Zakres opracowania
278 Numer działki
KZ
S 1a
M 1
M 2
M 3a
M 3b
M 3c
M 4a
M 4b
M 4c
M 4d
M 4e
M 5
M 6
M 7
M 9
M 10
M 11
M 11a
M 12
M 13
M 14
M 15
M 16
M 17
M PS1
B 8
Włączenie istn. rurociągu stal. Ø150 do istn. rurociągu stal. Ø200
Posadzenie istniejącego rzędu
MAPA DO CELÓW PROJEKTOWYCH
Skala 1:500
Woj. dolnośląskie
m. Legnica – 026201_1.
Obręb PIASKI Wlk – 0037
Działka 278
Godło map 452.321.1922,1924,1942,2013,2031
Mapa zawiera granice zgodne z danymi
z ewidencji gruntów
Nie badano obciążeń skutecznościami gruntowymi
Układ wys. 1965
Układ odniesienia wysok. Kronsztad
Mapa aktualna na dzień 04.06.2013
Obszar mapy oznaczono linią przerywaną
Punkty osnowy geodezyjnej podlegają ochronie
przed zniszczeniem
Nie wyklucza się istnienia w terenie innych nie wykazanych
na mapie urządzeń podziemnych, które nie były zgłoszone
do inwentaryzacji lub o których brak jest informacji
w instytucjach branżowych
KERG 026201_1.0037/2013 ip. 018
Dz. 2592/2013
BIURO USŁUG GEODEZYJNYCH I KARTOGRAFICZNYCH "GEODEZJA" Sp.c.
59-220 Legnica, ul.J. Libana 5
NIP 691-10-98-426, tel.:076/8791
Uwzględniono projektowane uzbrojenie
05.06.2013
data
podpis
"Prezydent Miasta Legnicy
MIEJSKI OŚRODEK DOKUMENTACJI GEODEZYJNEJ I KARTOGRAFICZNEJ w Legnicy
W obszarze zamkniętym linią ... mapa treść mapy zasadniczej, dokumenty potwierdzające aktualność mapy przyjęto do zasobu w dn. 03.06.2013
Niniejsza mapa może służyć do celów projektowych. Projektowane obiekty budowlane wymagające wykonania na budowie podkładu wymagają uzgodnienia z dysponentami przez geodezyjnego dla wykonywania prac geodezyjnych.
Legnica, 3.0 CZE. 2013
"Prezydent Miasta Legnicy
MIEJSKI OŚRODEK DOKUMENTACJI GEODEZYJNEJ I KARTOGRAFICZNEJ w Legnicy
Reprodukowanie, rozpowszechnianie i rozpowszechnianie zarejestrowanego dokumentu wymaga zezwolenia, o którym mowa w art.15 ustawy z dnia 17 maja 1989r. - Prawo geodezyjne i kartograficzne (Dz.U. Nr 30, poz.163, z późniejszymi zmianami)
z up. Prezydenta Miasta Legnicy
Legnica, 3.0 CZE. 2013
ul. Sikorskiego 19,
65-454 Zielona Góra
tel:(68) 451-85-86
e-mail: sekretariat@esko.org.pl
ESKO CONSULTING
Obiekt:
"Przebudowa i rozbudowa Oczyszczalni Ścieków w Legnicy w części ściekowej"
Skala 1:500
Tytuł rys.: Plan zagospodarowania terenu
nr rys. 2
Projektował: mgr inż. Bożena Baczmańska nr upr. 21/2001/GW podpis 06.2014
Opracował: mgr inż. Karol Tarczyński podpis 06.2014
mgr inż. Zofia Szajna podpis 06.2014
mgr inż. Adam Ceglarek podpis 06.2014
Załącznik do postanowienia / opinii uzgodnienia
z dnia 03 września 2014 r.
znak: ZNS-724-4162327/14
PAŃSTWOWY POWIATOWY INSPEKTOR SANITARNY
(Podpis i pieczęć PPIS)