
KONCEPCJA MODERNIZACJI CZĘŚCI BIOLOGICZNEJ W OCZYSZCZALNI ŚCIEKÓW LEGNICA

SCHEMAT TECHNOLOGICZNY

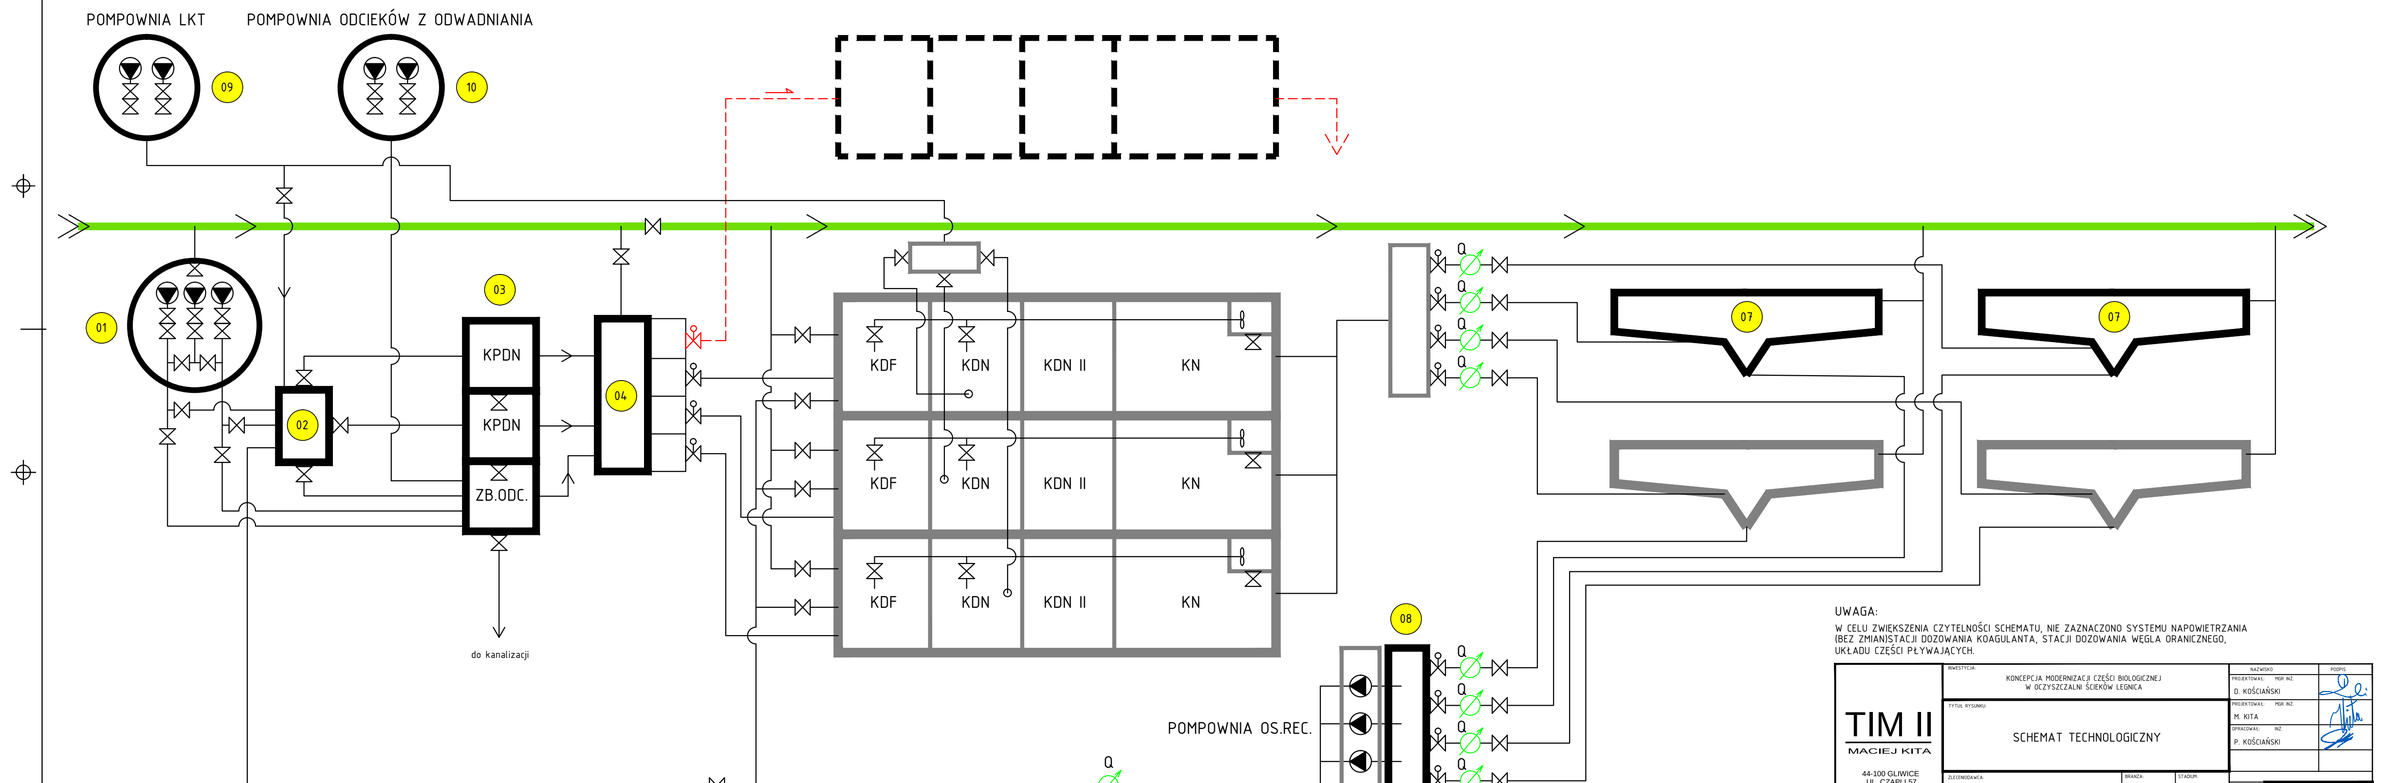

UWAGA:

W CELU ZWIĘKSZENIA CZYTELNOŚCI SCHEMATU, NIE ZAZNACZONO SYSTEMU NAPOWIETRZANIA (BEZ ZMIANISTACJI DOZOWANIA KOAGULANTA, STACJI DOZOWANIA WĘGLA ORANICZNEGO, UKŁADU CZĘŚCI PŁYWAJĄCYCH.

TIM II MACIEJ KITA 44-100 GLIWICE UL. CZAPLI 57 TEL. 601-44-31-79	INWESTYCJA: KONCEPCJA MODERNIZACJI CZĘŚCI BIOLOGICZNEJ W OCZYSZCZALNI ŚCIEKÓW LEGNICA	NAZWISKO	PODPIS
		PROJEKTOWAŁ: MGR INŻ. D. KOŚCIAŃSKI	
	TYTUŁ RYSUNKU: SCHEMAT TECHNOLOGICZNY	PROJEKTOWAŁ: MGR INŻ. M. KITA	
		OPRACOWAŁ: INŻ. P. KOŚCIAŃSKI	
ZLECENIODAWCA: LEGNICKIE PRZEDSIĘBIORSTWO WODOCIĄGÓW I KANALIZACJI S.A. UL. NOWODWORSKA 1, 59-220 LEGNICA	BRANŻA: TECHNOLOGIA	STADIUM: K	NR UPOWY
	DATA: 06.2019	SKALA: —	NUMER RYSUNKU: OS-L.T.02.A