
BUDYNEK KRAT I POMPOWNI GŁÓWNEJ
INSTALACJE WEWNĘTRZNE

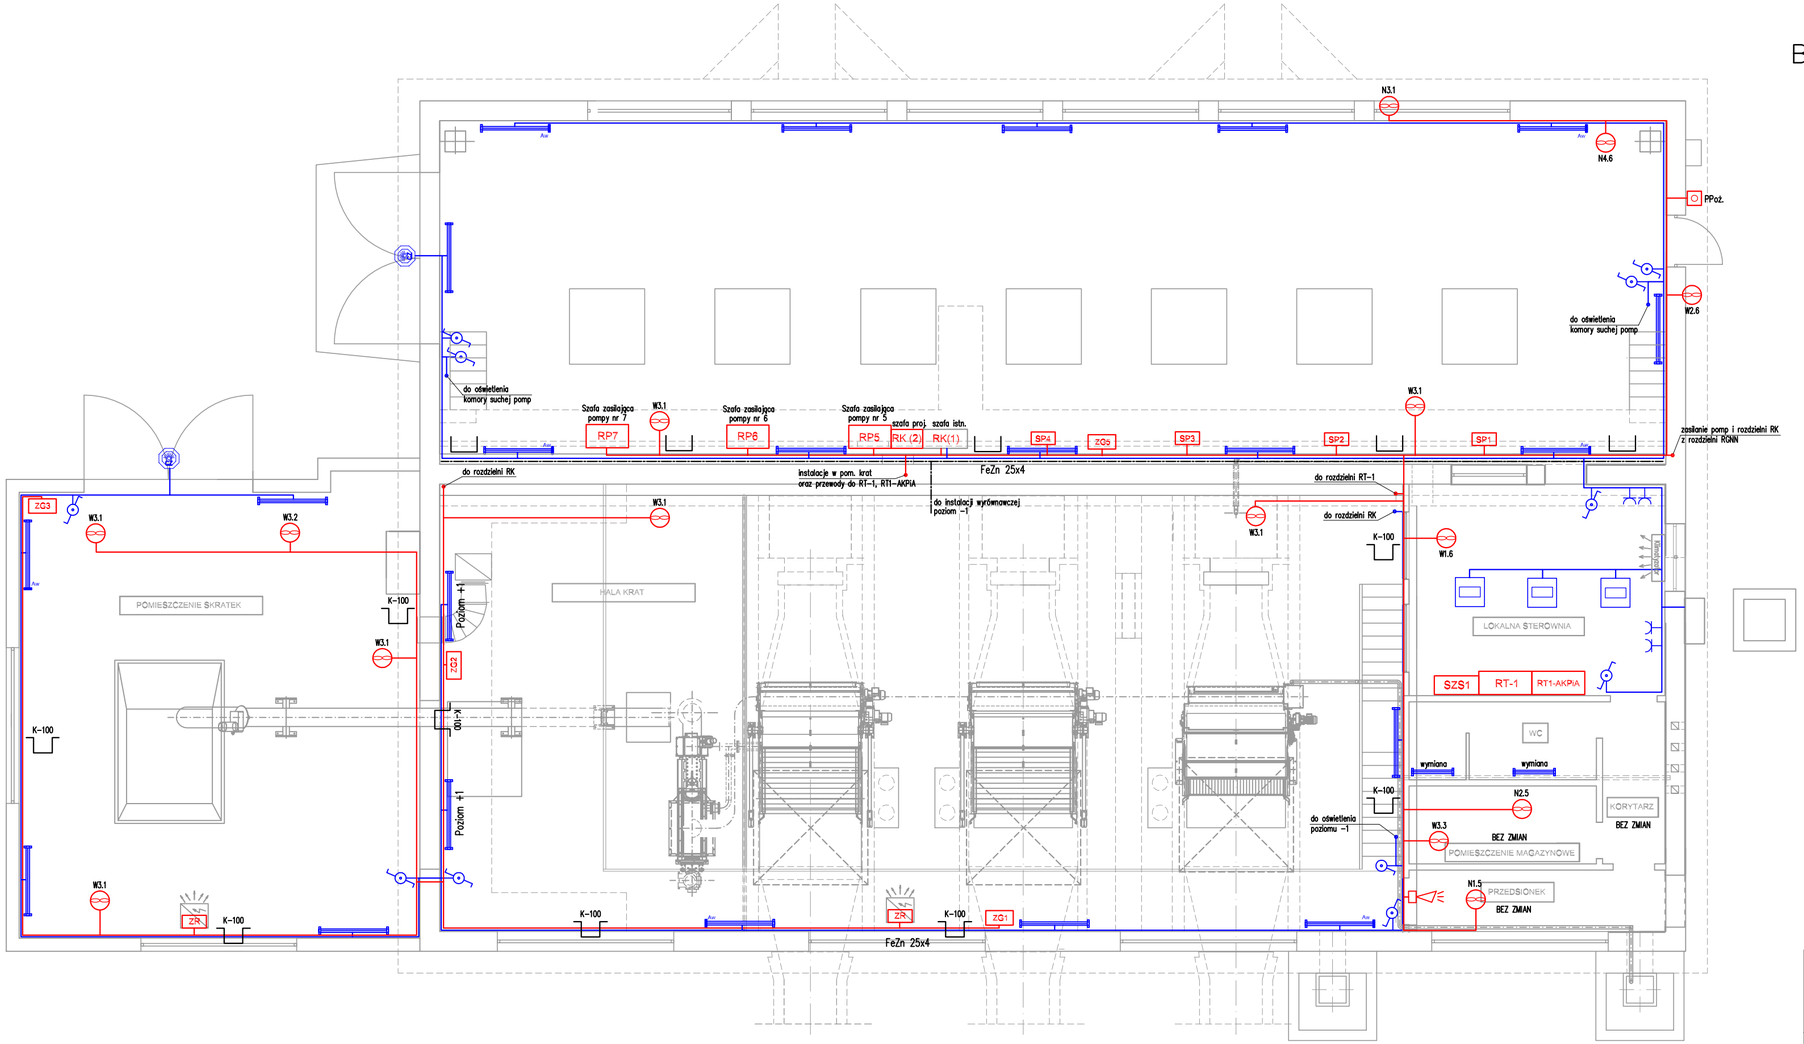

Legenda

- oprawa świetlówkowa 2x58W, z kloszem, IP65
- oprawa świetlówkowa 2x58W, z kloszem, IP67 EX
- oprawa świetlówkowa 2x36W, z kloszem, IP65
- oprawa świetlówkowa 2x58W, z kloszem, IP65 z modułem awaryjnym oświetlenia, t>2h
- oprawa ze źródłem światła LED do wbudowania, IP 20, 40W
- lampa halogenowa 150W z czujką ruchu i czujnikiem zmierzchowym
- łącznik 1-biegunowy, IP66 EX
- łącznik schodowy, IP44
- łącznik schodowy, IP66 EX
- gniazdo wtyczkowe 230V/16A, IP44 p/t
- zestaw gniazd wtyczkowych IP44 lub w wersji EX 5P/32A, 2x2P/16A z zabezpieczeniami
- projektowana szafka sterowania lokalnego istniejących pomp głównych
- zestaw rozruchowy nagrzewnicy (w dostawie z nagrzewnicą) w wykonaniu EX
- przycisk wyt. ppoż
- wentylator
- sygnalizator optyczno-akustyczny (zasilanie z centralki)
- instalacje siły i sterowania
- instalacje oświetlenia i gniazd 230V
- instalacja wyrównawcza
- złącze kontrolne
- korytka kablowe stalowe kwasoodporne
- drabinka kablowa 300h80, stal kwasoodporna

UWAGA:
1. Podejścia kablowe do projektowanych urządzeń krat wykonać zgodnie z instrukcją montażu producenta
2. Szafa zasilająco-sterownicza oraz okablowanie w komplecie z dostawą technologiczną urządzeń
3. W hali krat oraz pomieszczeniu skratek stosować osprzęt i instalacje w wykonaniu przeciwwybuchowym

ul. Sikorskiego 19,
65-454 Zielona Góra
tel:(68) 451-85-86
e-mail: sekretariat@esko.org.pl

ESKO CONSULTING

Obiekt: "Przebudowa i rozbudowa Oczyszczalni Ścieków w Legnicy w części ściekowej"			Skala 1:100
Tytuł rys.: Instalacje wewnętrzne w budynku krat i pompowni głównej – poziom górny			nr rys. EL-02
Projektował:	mgr inż. Arkadiusz Sadowski	nr upr. 130/90/ZG	podpis: 11.2014
Sprawdził:	mgr inż. Andrzej Wróblewski	nr upr. LBS/0096/POOE/12	podpis: 11.2014