
BUDYNEK KRAT I POMPOWNI GŁÓWNEJ
INSTALACJA ODGROMOWA

RZUT DACHU

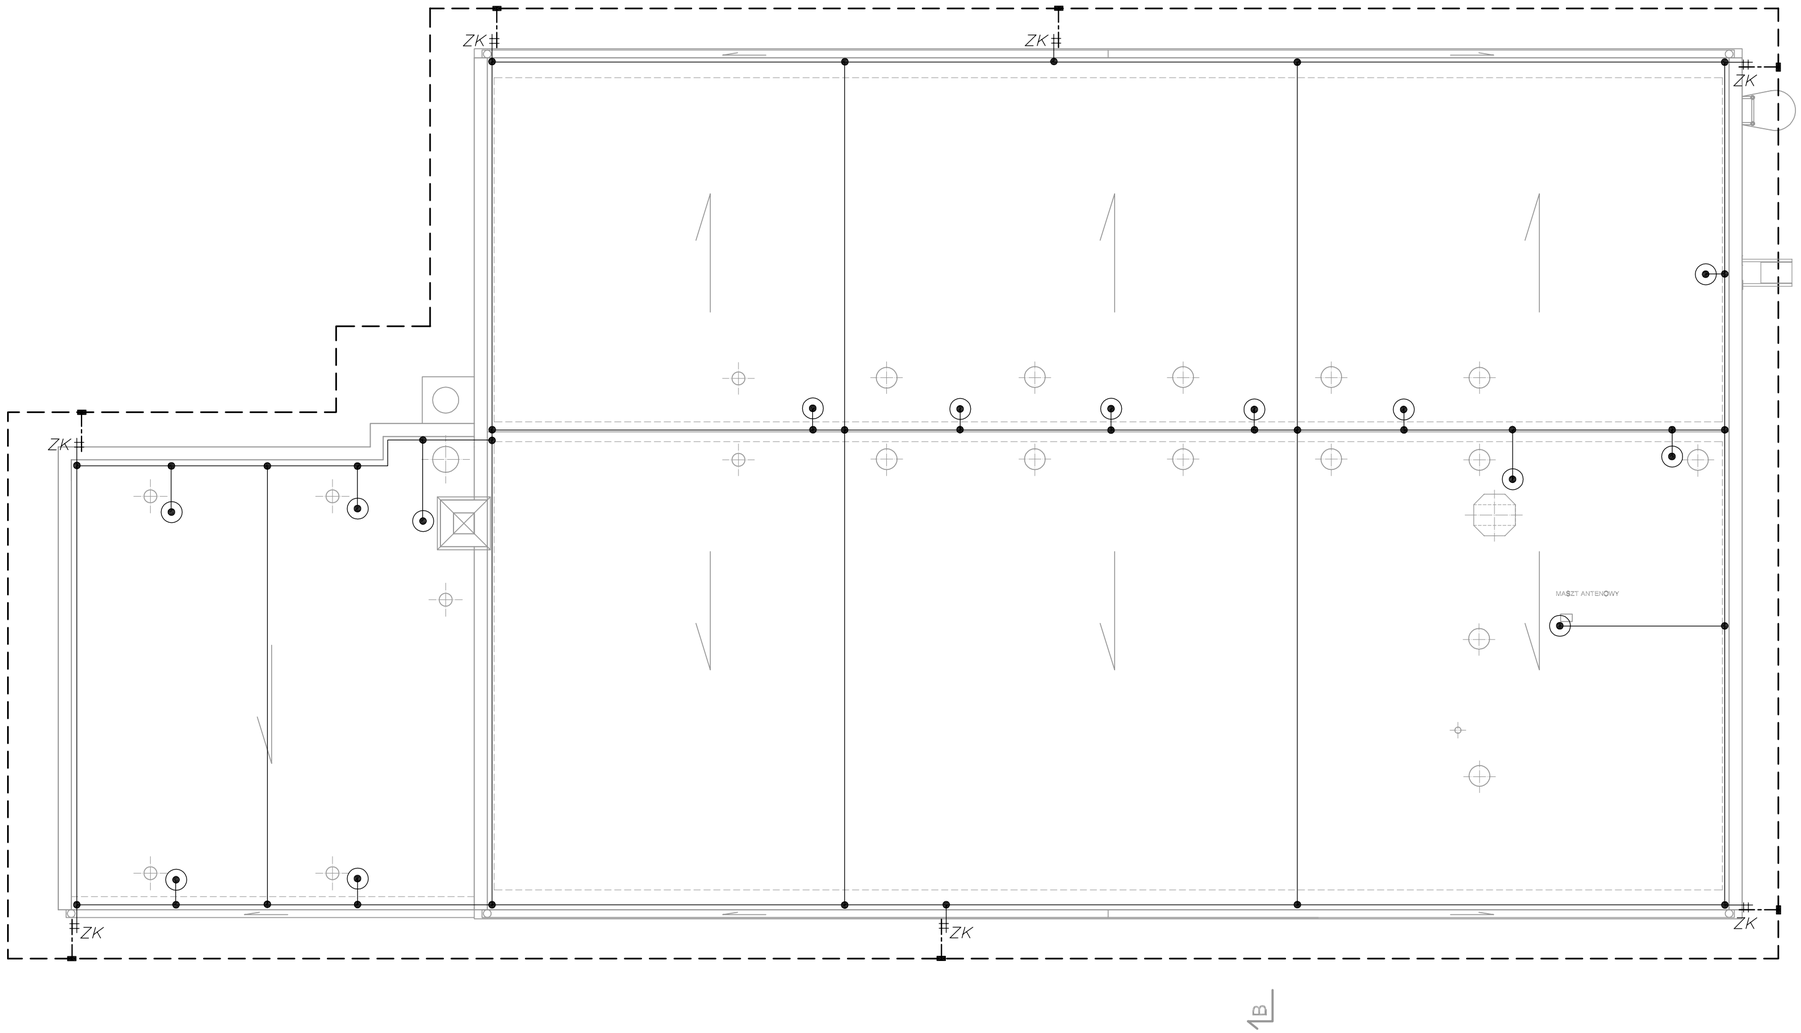

LEGENDA

- ZK – złącze kontrolne
- Złącze uniwersalne/krzyżowe
- Iglica/maszt odgromowy – FeZn fi: 12 h=1m–1,5m
- Zwody poziome – FeZn fi: 8
- Przewód odprowadzający – FeZn fi: 8
- Przewód uziemiający – FeZn 25x4
- Wymiana uziomu otokowego na FeZn 30x4

ul. Sikorskiego 19,
65–454 Zielona Góra
tel:(68) 451–85–86
e–mail: sekretariat@esko.org.pl

ESKO CONSULTING

Obiekt: „Przebudowa i rozbudowa Oczyszczalni Ścieków w Legnicy w części ściekowej"			Skala 1:100
Tytuł rys.: Instalacja odgromowa budynku krat i pompowni głównej			nr rys. EL–04
Projektował:	mgr inż. Arkadiusz Sadowski	nr upr. 130/90/ZG	podpis: 10.2014
Sprawdził:	mgr inż. Andrzej Wróblewski	nr upr. LBS/0096/POOE/12	podpis: 10.2014