
POMPOWNIA OSADU WTĘPNEGO I STOPNIA
INSTALACJE WEWNĘTRZNE

PRZEKRÓJ C-C

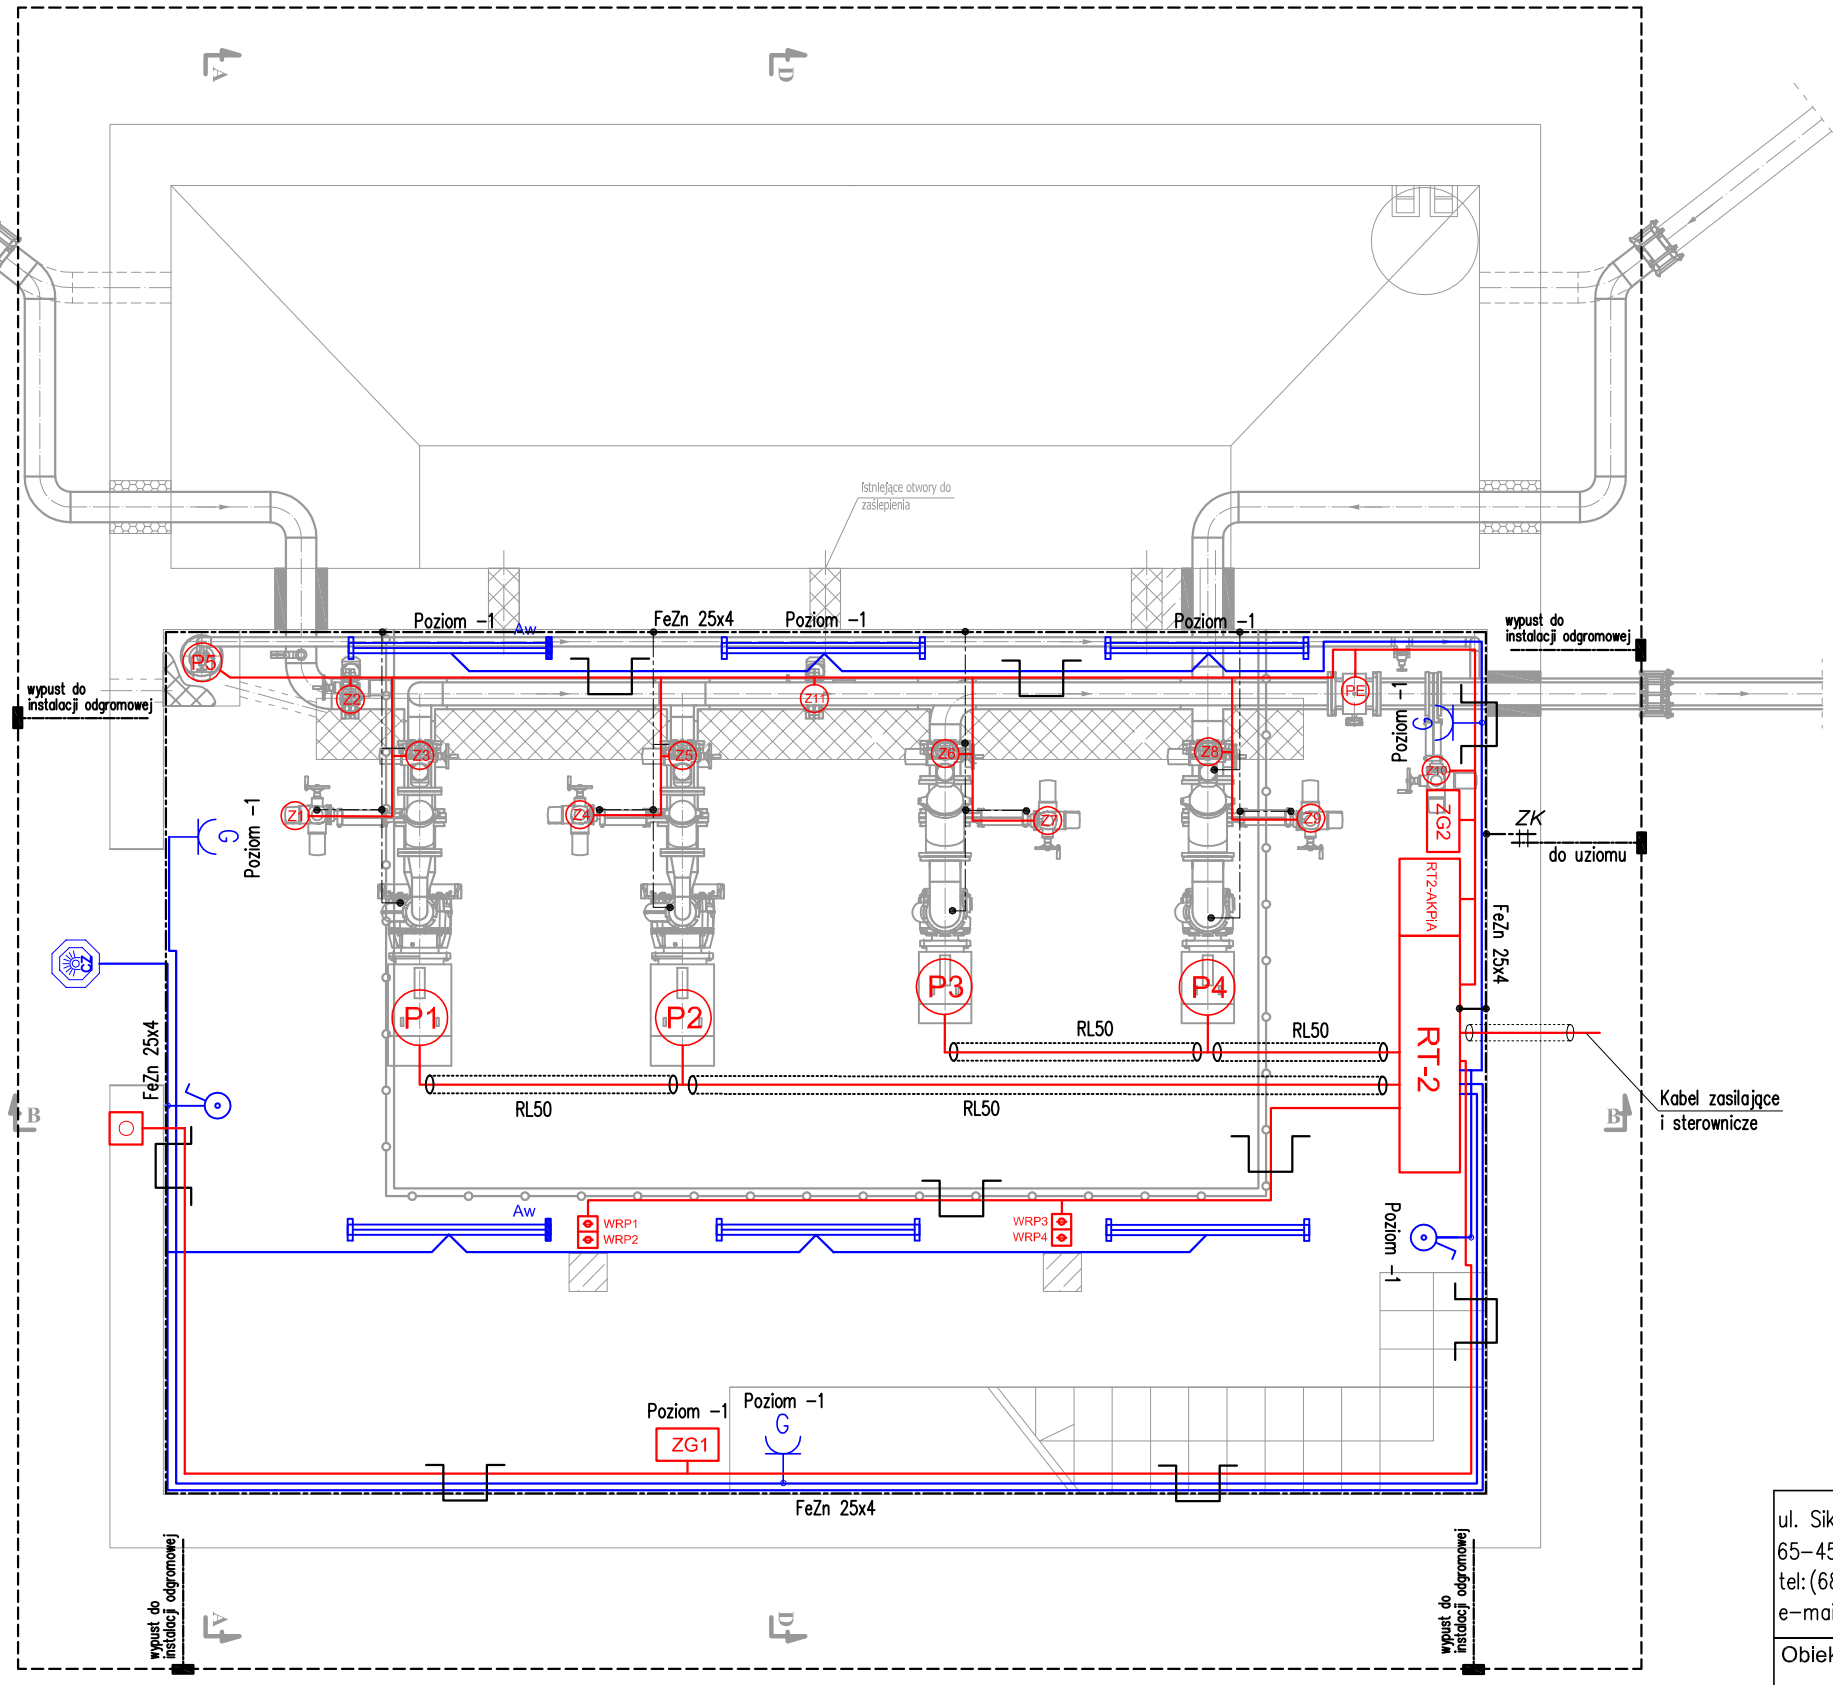

Legenda

- oprawa świetlówkowa 2x36W, z kloszem, IP65
- oprawa świetlówkowa 2x36W, z kloszem, IP65 z modułem awaryjnym oświetlenia, t>2h
- lampa halogenowa 150W z czujką ruchu i czujnikiem zmierzchowym
- łącznik 1-biegunowy, IP44, n/t
- gniazdo 230V/16A, 1P+Z+N, IP44, n/t dla ogrzewania
- zestaw gniazd wtyczkowych: 5P/32A, 2x2P/16A z zabezpieczeniami
- wyłączniki remontowe pomp w obudowach
- przycisk wył. ppoż
- instalacje siły i sterowania
- instalacje oświetlenia i gniazd wtyczkowych
- instalacja wyrównawcza
- złącze kontrolne
- wymiana uziomu otokowego - bednarka FeZn 30x4
- korytka kablowe stalowe kwasoodporne K-200, K-100, K-50
- montaż osprzętu na dolnym poziomie budynku

ul. Sikorskiego 19,
65-454 Zielona Góra
tel: (68) 451-85-86
e-mail: sekretariat@esko.org.pl

ESKO CONSULTING

Obiekt: "Przebudowa i rozbudowa Oczyszczalni Ścieków w Legnicy w części ściekowej"			Skala 1:50
Tytuł rys.: Instalacje wewnętrzne w budynku pompowni I stopnia			nr rys. EL-05
Projektował:	mgr inż. Arkadiusz Sadowski	nr upr. 130/90/ZG	podpis: 11.2014
Sprawdził:	mgr inż. Andrzej Wróblewski	nr upr. LBS/0096/POOE/12	podpis: 11.2014