
ISTNIEJĄCY BUDYNEK KOMPRESOROWNI Z WENTYLATOROWNIĄ
INSTALACJE ELEKTRYCZNE
SKALA 1:50

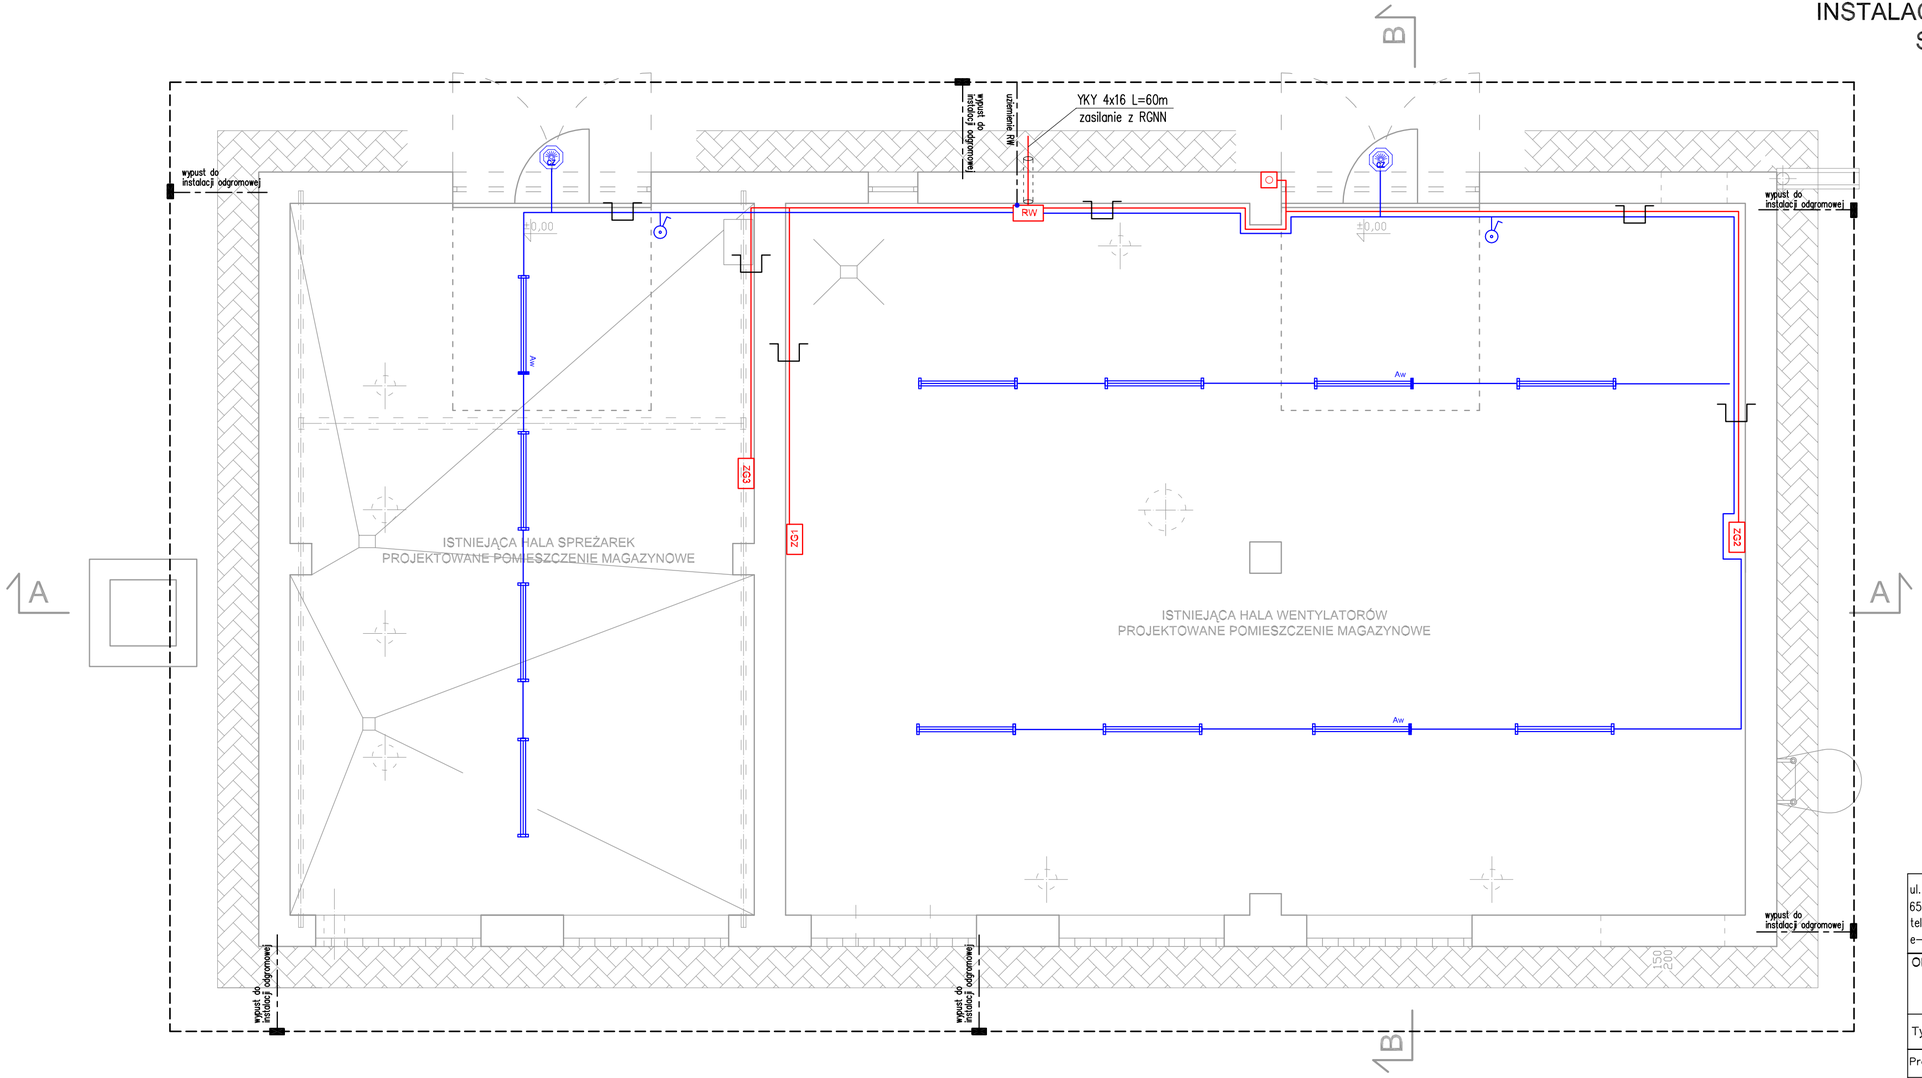

Legenda

- oprawa świetlówkowa 2x36W, z kloszem, IP65
- Aw — oprawa świetlówkowa 2x36W, z kloszem, IP65 z modułem awaryjnym oświetlenia, t>2h
- lampa halogenowa 150W z czujką ruchu i czujnikiem zmierzchowym
- łącznik 1-biegunowy, IP44, n/t
- ZG — zestaw gniazd wtyczkowych: 5P/32A, 2x2P/16A z zabezpieczeniami
- RW — rozdzielnia potrzeb ogólnych
- przycisk wył. ppoż
- instalacje siły i sterowania
- instalacje oświetlenia i gniazd wtyczkowych
- korytka kablowe stalowe ocynkowane K-50
- wymiana uziomu otokowego na FeZn 30x4
- przewód uziemiający FeZn 25x4

ul. Sikorskiego 19,
65-454 Zielona Góra
tel: (68) 451-85-86
e-mail: sekretariat@esko.org.pl

ESKO CONSULTING

Obiekt: „Przebudowa i rozbudowa Oczyszczalni Ścieków w Legnicy w części ściekowej"

Skala: 1:50

Tytuł rys.: Instalacje wewnętrzne w budynku wentylatorowni z kompresorownią

nr rys.: EL-06

Projektował:	mgr inż. Arkadiusz Sadowski	nr upr. 130/90/ZG	podpis: 10.2014
Sprawdził:	mgr inż. Andrzej Wróblewski	nr upr. LBS/0096/POOE/12	podpis: 10.2014