
# RZUT Z GÓRY

BUDYNEK SPERATORA I MECHANICZNEGO PODCZYSZCZANIA ŚCIEKÓW
INSTALACJE WEWNĘTRZNE
SKALA 1:50

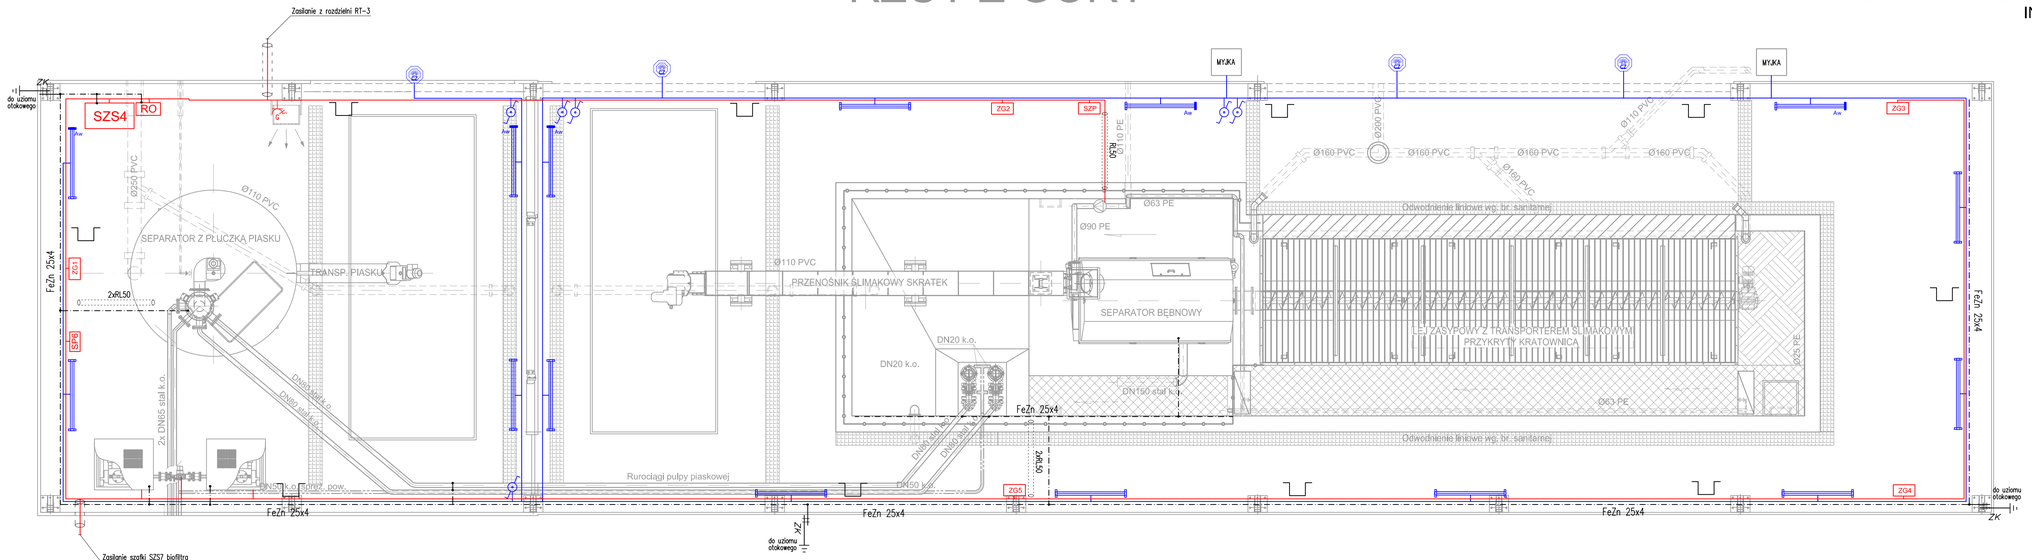


*Legenda*

- oprawa świetlówkowa 2x58W, z kloszem, IP65
- Aw – oprawa świetlówkowa 2x58W, z kloszem, IP65 z modułem awaryjnym oświetlenia, 1x2h
- lampa halogenowa 150W z czujnikiem ruchu i czujnikiem zmierzchowym
- łącznik schodowy, IP44, n/t
- ZG – zestaw gniazd wtyczkowych: 5P/32A, 2x2P/16A z zabezpieczeniami
- SZP – szafka zasilająca pompy podnoszącej ciśnienie
- SP6 – szafka sterowania lokalnego dmuchaw i elektrozaworu
- gniazda wtyczkowe 400V/32A, IP44, aparatu grzewczego
- instalacje siły i sterowania
- instalacje oświetlenia
- instalacja wyrównawcza
- ZK – złącze kontrolne
- korytka kablowe stalowe kwasoodporne

UWAGA:
1. Podejścia kablowe do projektowanych urządzeń mechanicznego podczyszczania scieków oraz separatora wykonać zgodnie z instrukcją montażu producenta
2. Szafa zasilająco-sterownicza oraz okablowanie w komplecie z dostawą technologiczną urządzeń


ul. Sikorskiego 19,
65-454 Zielona Góra
tel:(68) 451-85-86
e-mail: sekretariat@esko.org.pl


ESKO CONSULTING

| | | |
|---|---|---|
| Obiekt: „Przebudowa i rozbudowa Oczyszczalni Ścieków w Legnicy w części ściekowej" | | Skala 1:50 |
| Tytuł rys.: Instalacje wewnętrzne w bud. separatora i mech. podcz. ścieków | | nr rys. EL-07 |
| Projektował: mgr inż. Arkadiusz Sadowski | nr upr. 130/90/ZG | podpis: 11.2016 |
| Sprawdził: mgr inż. Andrzej Wróblewski | nr upr. LBS/0096/P00E/12 | podpis: 11.2016 |