
BUDYNEK SPERATORA I MECHANICZNEGO PODCZYSZCZANIA ŚCIEKÓW
INSTALACJA ODGROMOWA
SKALA 1:50

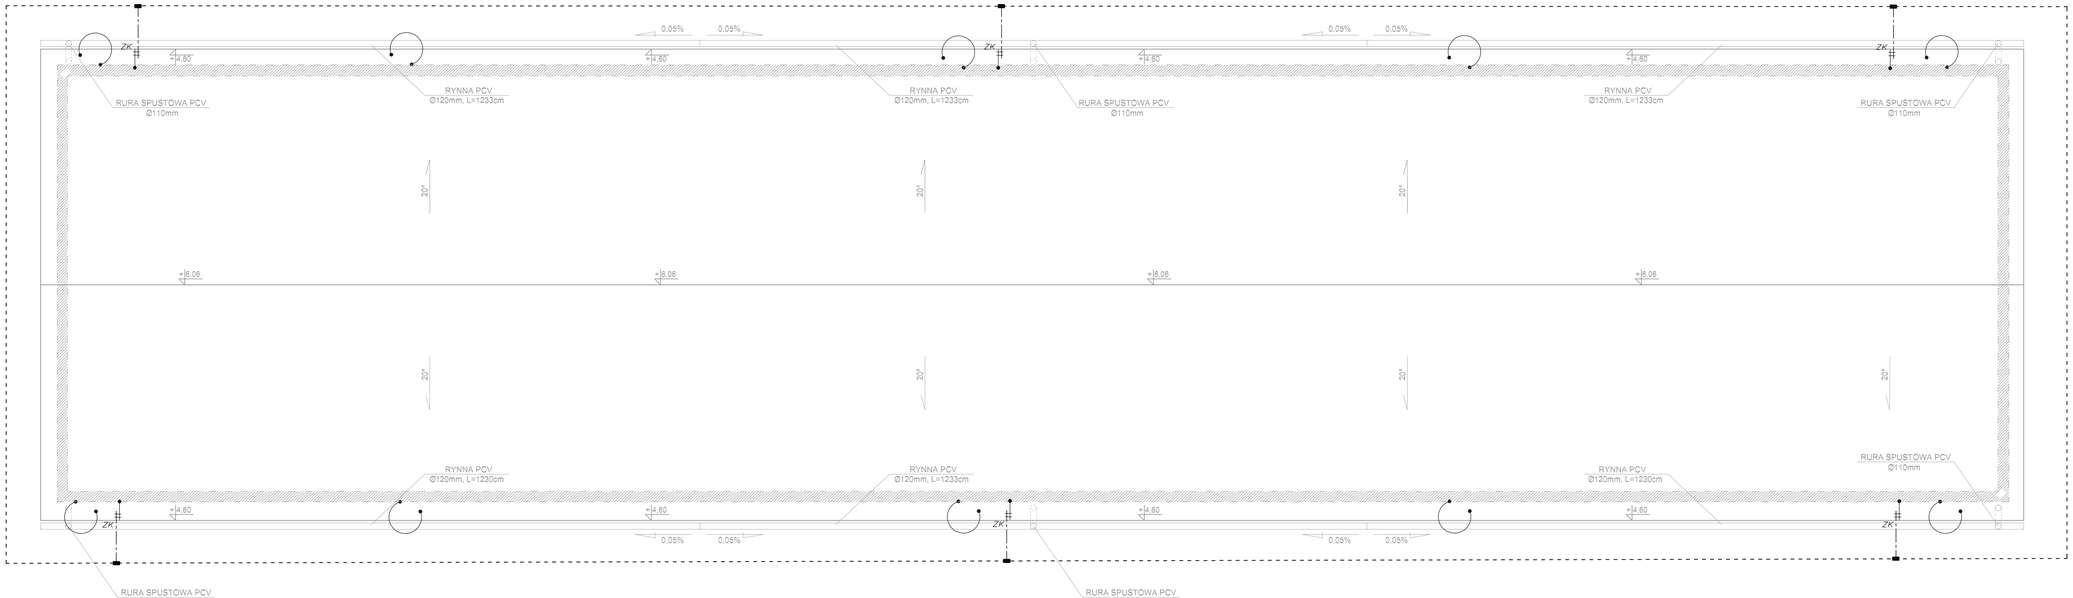

Legenda:

- ZK – złącze kontrolne
- Zwód poziomy – FeZn fi: 8
- Przewód uziemiający – FeZn 25x4
- Uziom otokowy – FeZn 30x4

UWAGI:

- Uziom wykonać bednarką ocynkowaną 30x4 i ułożyć na głębokości 0,6m w odległości 1,0m od hali
- W budynku szynę wyrównawczą wykonać z bednarki 25x4 i połączyć ze złączem kontrolnym wewnątrz hali
- Na blaszane pokrycie dachowe połączyć trwale ze stalową konstrukcją hali

ul. Sikorskiego 19,
65-454 Zielona Góra
tel:(68) 451-85-86
e-mail: sekretariat@esko.org.pl

ESKO CONSULTING

Obiekt:	„Przebudowa i rozbudowa Oczyszczalni Ścieków w Legnicy w części ściekowej"		Skala 1:50
Tytuł rys.:	Instalacja odgromowa budynku separatora i mech. podcz. ścieków		nr rys. EL-08
Projektował:	mgr inż. Arkadiusz Sadowski	nr upr. 130/90/ZG	podpis: 10.2014
Sprawdził:	mgr inż. Andrzej Wróblewski	nr upr. LBŚ/0096/POOE/12	podpis: 10.2014