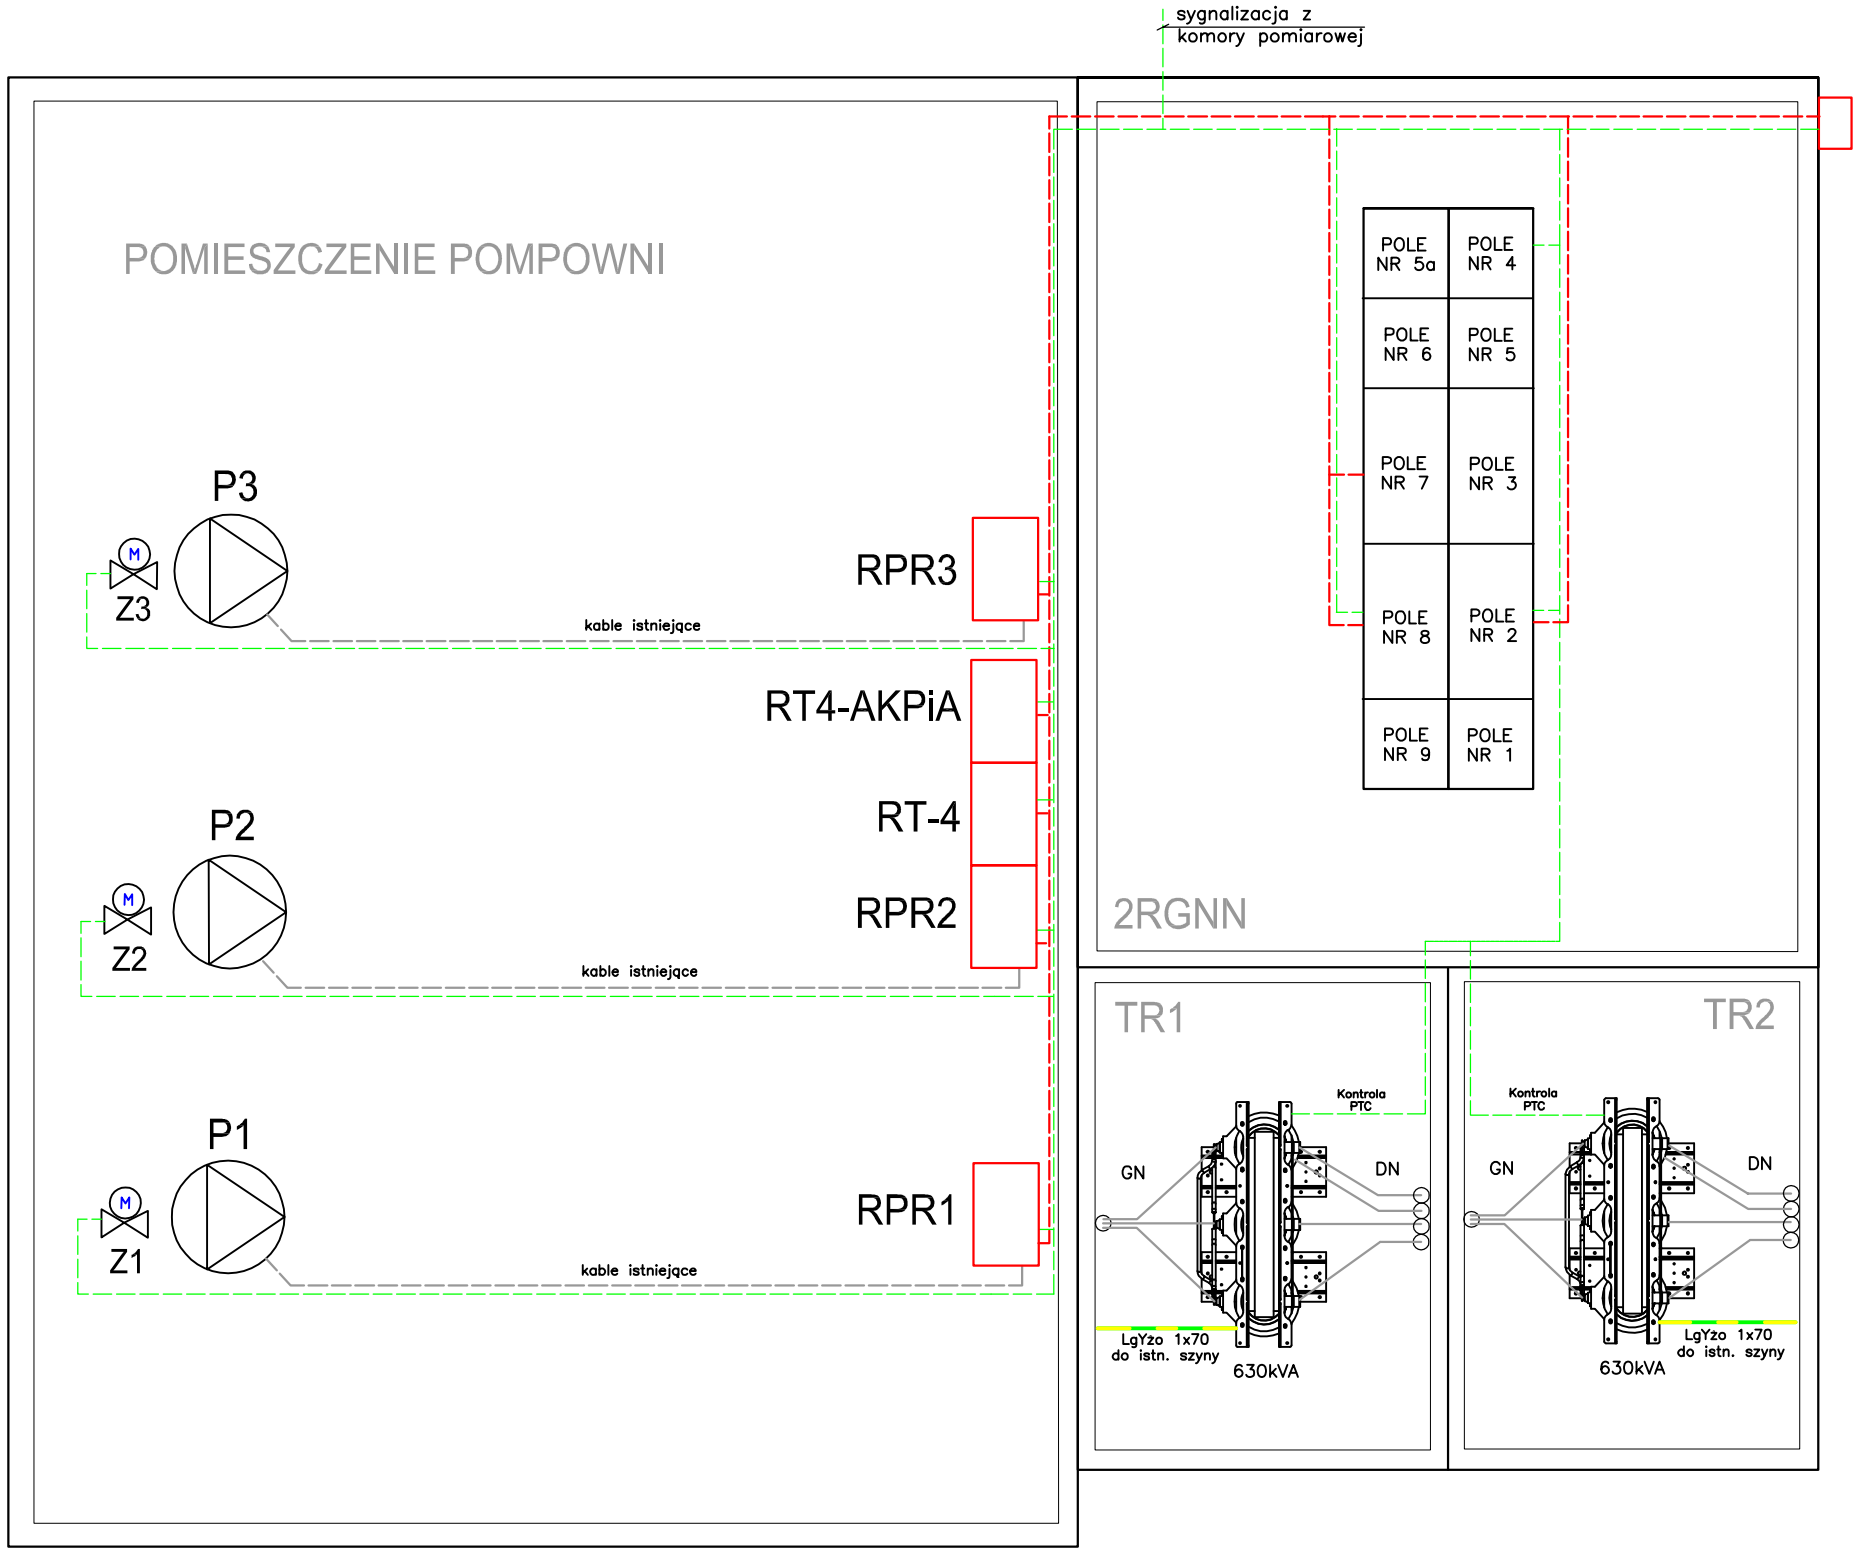



LEGENDA:

- proj. kable i przewody sygnalizacyjno–sterownicze
- proj. kable i przewody zasilające
- proj. uziemienie transformatora

UWAGI:

1. Montaż transformatorów na istniejących prowadnicach
2. Kable dolnego i górnego napięcia istniejące
3. Montaż i zasilanie przekaźników PTC w polu nr 4
4. Kable zasilające pomp recyrkulacji zewn. – istniejące
5. Montaż szafki odbiorczej SO2 osadników wtórnych na elewacji zewnętrznej budynku
6. Kable i przewody należy układać w istniejących kanałach i korytach kablowych

ul. Sikorskiego 19,
65–454 Zielona Góra
tel:(68) 451–85–86
e–mail: sekretariat@esko.org.pl

ESKO CONSULTING

Obiekt: „Przebudowa i rozbudowa Oczyszczalni Ścieków w Legnicy w części ściekowej"

Skala: –:–

Tytuł rys.: Instalacje w budynku pompowni recyrkulacji zewnętrznej

nr rys. EL–10

| | | | |
|---|---|---|---|
| Projektował: | mgr inż. Arkadiusz Sadowski | nr upr. 130/90/ZG | podpis: 11.2014 |
| Sprawdził: | mgr inż. Andrzej Wróblewski | nr upr. LBS/0096/POOE/12 | podpis: 11.2014 |