
BUDYNEK ADMINISTRACYJNO– SOCJALNY
INSTALACJE ELEKTRYCZNE I ALARMOWE

RZUT KONDYGNACJI

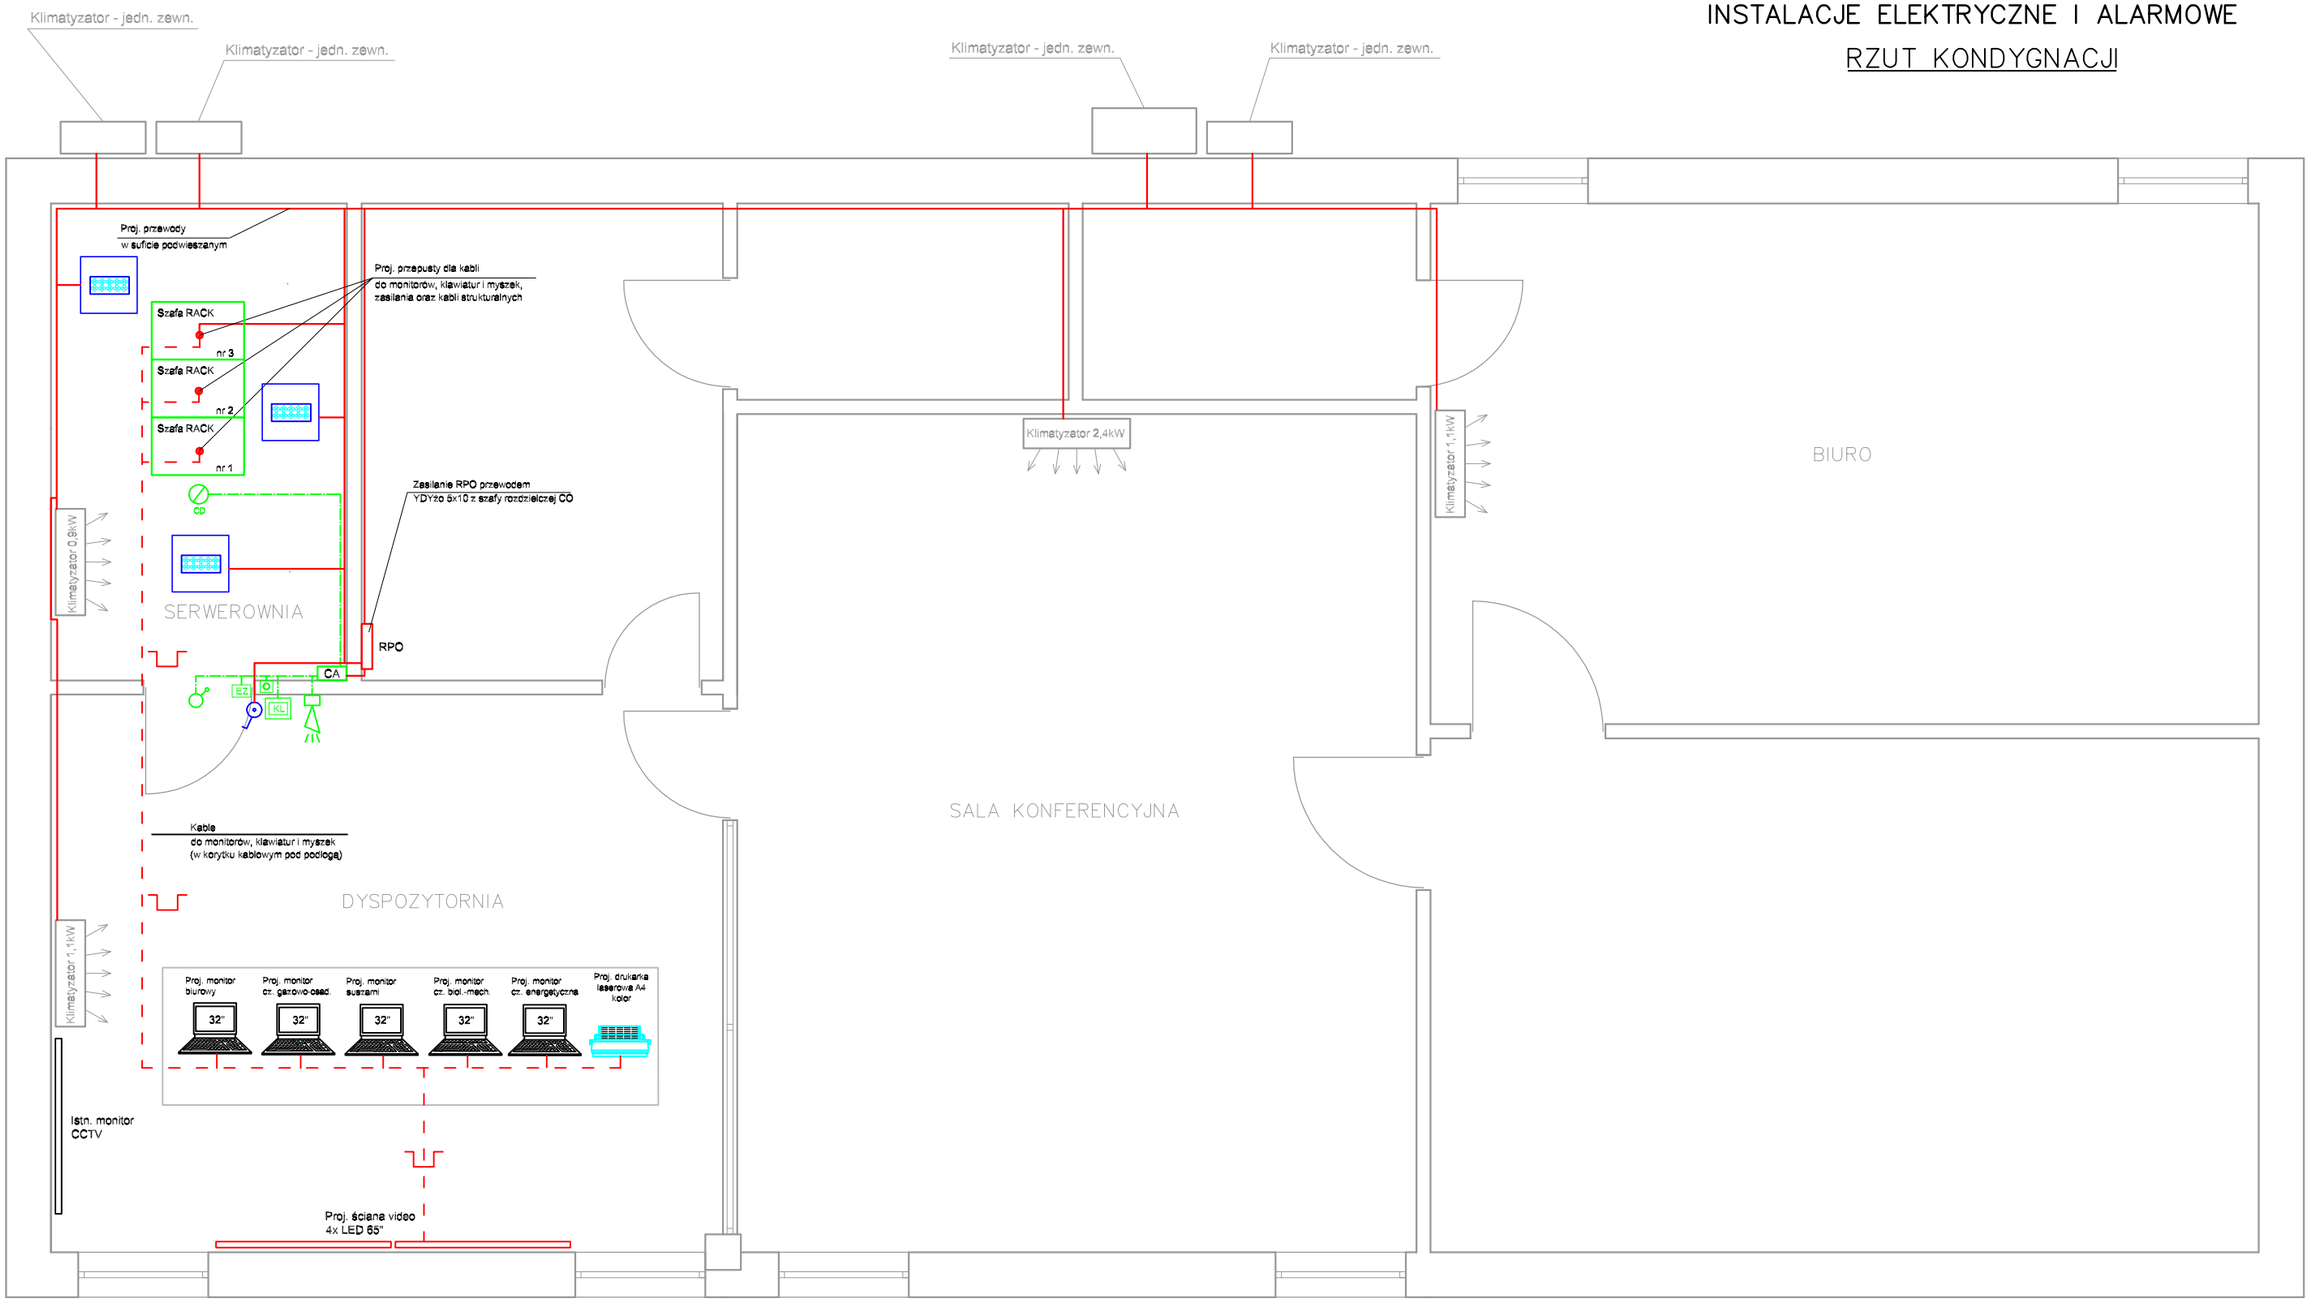

Legenda

- Instalacja alarmowa i kontroli dostępu
- Przycisk wyjścia
- CD — Optyczna czujka dymu
- Kontaktron
- Sygnalizator optyczno–akustyczny
- EZ — Elektrozaczep
- KL — Manipulator LCD
- CA — Centralka alarmowa z funkcją kontroli dostępu
- RPO — Rozdzielnia potrzeb ogólnych
- Oprawa ze źródłem światła LED do sufitów podwieszanych 40W z modułem awaryjnym
- Łącznik 1–biegunowy, p/t
- Przewody zasilające w listwach PCV

ul. Sikorskiego 19,
65–454 Zielona Góra
tel: (68) 451–85–86
e–mail: sekretariat@esko.org.pl

ESKO CONSULTING

Obiekt: "Przebudowa i rozbudowa Oczyszczalni Ścieków w Legnicy w części ściekowej"			Skala –:–
Tytuł rys.: Instalacje elektryczne i alarmowe w budynku socjalnym			nr rys. EL–11
Projektował:	mgr inż. Arkadiusz Sadowski	nr upr. 130/90/ZG	podpis: 04.2017
Sprawdził:	mgr inż. Andrzej Wróblewski	nr upr. LBS/0096/POOE/12	podpis: 04.2017