
Pi	40kW	---	-	---	---	-	---	3,0kW	40kW	40kW	Pi
Pz	40kW	---	550 [kW]	---	---	550 [kW]	---	3,0kW	40kW	40kW	Pz
Iz	82A	---	855 [A]	---	---	855 [A]	---	5,5A	82A	82A	Iz
Typ kabla zasilającego	YKYżo 5x50	---	2x (4x YKY 1x300)	---	---	2x (4x YKY 1x300)	---	YKYżo 5x4	YKYżo 5x50	YKYżo 5x50	Typ kabla zasilającego
Długość	15m	---	---	---	---	---	---	20m	12m	9m	Długość

Opis	Zasilanie pompy P1 recyrkulacji zewnętrznej	Ochrona przepięciowa i kontrola zasilania	Pole zasilające nr 1	Kontrola zasilania	Sprzęgło i układ SZR	Pole zasilające nr 2	Ochrona przepięciowa i kontrola zasilania	Zasilanie szafy RT-4	Zasilanie pompy P2 recyrkulacji zewnętrznej	Zasilanie pompy P3 recyrkulacji zewnętrznej	Opis
Numer pola	Pole nr 2	Pole nr 4		Pole nr 5		Pole nr 6		Pole nr 7	Pole nr 8		Numer pola

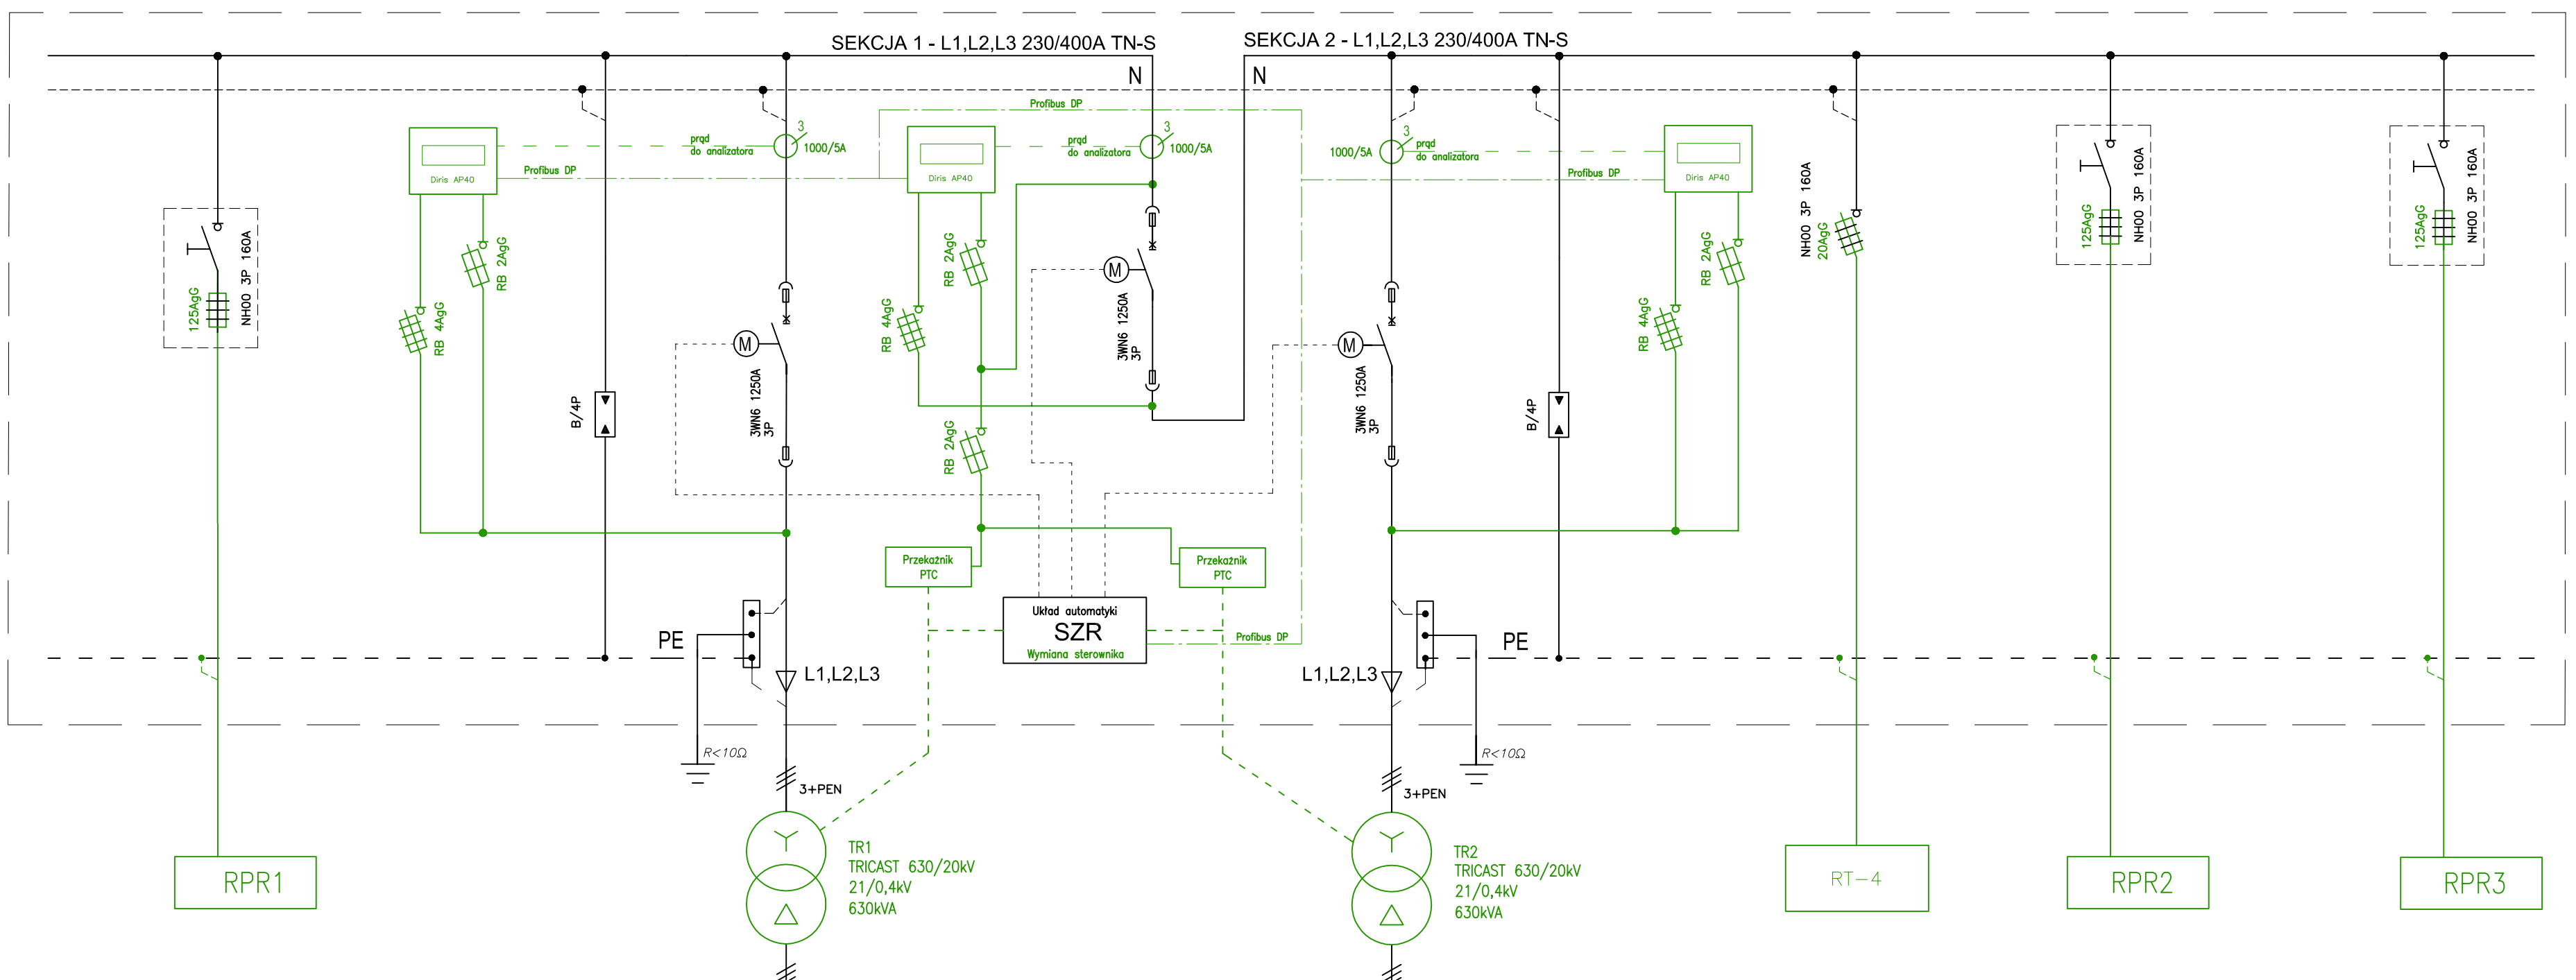

Uwaga!
Elementy projektowane zaznaczono kolorem zielonym

OCHRONA OD PORAŻEŃ:
SAMOCZYNNE WYŁĄCZENIE ZASILANIA

ul. Sikorskiego 19,
65-454 Zielona Góra
tel:(68) 451-85-86
e-mail: sekretariat@esko.org.pl

ESKO CONSULTING

Obiekt:
"Przebudowa i rozbudowa Oczyszczalni Ścieków w Legnicy w części ściekowej"

Skala: -:-

Tytuł rys.: Przebudowa i rozbudowa rozdzielni 2RGNN

nr rys. EL-16

Projektował:	mgr inż. Arkadiusz Sadowski	nr upr. 130/90/ZG	podpis: 11.2014
Sprawdził:	mgr inż. Andrzej Wróblewski	nr upr. LBS/0096/P00E/12	podpis: 11.2014