
RO


Rozdzielnia ogólna hali mechanicznego podczyszczania i separatora

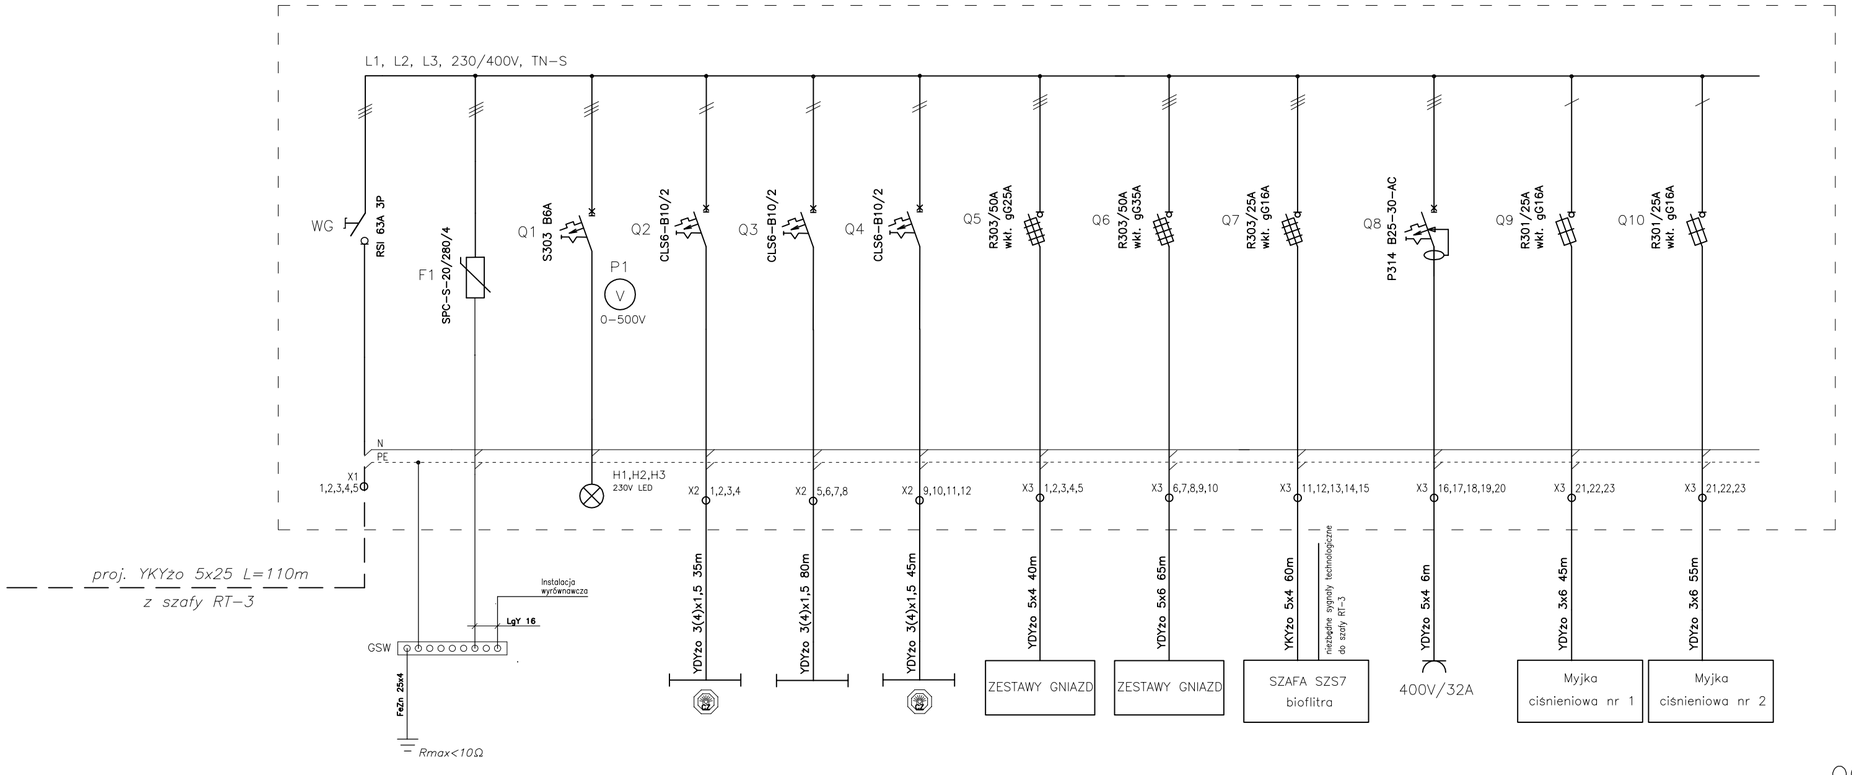

Rozdzielnicę RO wykonać jako naścienną w obudowie ze stali nierdzewnej (800x600x250) o stopniu ochrony min. IP54

Rozdzielnicę wykonać i oznakować zgodnie z obowiązującymi normami

W rozdzielnicy umieścić schemat

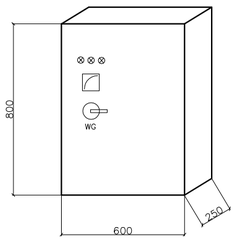

Bilans mocy RO:

Pi=21,0 [kW]

Pz=15,0 [kW]

Nr odpływu		1	2	3	4	5	6	7	8	9	10	11
Moc				0,6 [kW]	0,8 [kW]	0,9 [kW]	–	–	4,5 [kW]	9,0 [kW]	3,0 [kW]	3,0 [kW]
Prąd				2,2 [A]	3,5 [A]	3,9 [A]	–	–	7,5 [A]	13,0 [A]	13,0 [A]	13,0 [A]
Lokalizacja				Pomieszczenie separatora	Pomieszczenie mech. podczyszczania	Pomieszczenie mech. podczyszczania	Pomieszczenia hali	Pomieszczenia hali	Biofiltr	Pomieszczenie separatora	Stanowisko do mycia pojazdów	Stanowisko do mycia pojazdów
Nazwa odbioru	GŁÓWNY WYŁĄCZNIK ZASILANIA	Ochrona przeciwprzepięciowa	Kontrola napięcia zasilania	Oświetlenie	Oświetlenie (obwód nr 1)	Oświetlenie (obwód nr 2)	Zestaw gniazd ZG1, ZG2	Zestaw gniazd ZG3, ZG4, ZG5	Zasilanie szafki biofiltra	Gniazdo aparatu grzewczo-wentylacyjnego	Myjka ciśnieniowa do mycia pojazdów	Myjka ciśnieniowa do mycia pojazdów

OCHRONA OD PORAŻEŃ:
SAMOCZYNNE WYŁĄCZENIE ZASILANIA

ul. Sikorskiego 19,
65-454 Zielona Góra
tel: (68) 451-85-86
e-mail: sekretariat@esko.org.pl

ESKO CONSULTING

Obiekt: . "Przebudowa i rozbudowa Oczyszczalni Ścieków w Legnicy w części ściekowej"

Skala: -:-

Tytuł rys.: Schemat rozdzielni RO w hali mechanicznego podczyszczania

nr rys.: EL-18

Projektował:	mgr inż. Arkadiusz Sadowski	nr upr. 130/90/ZG	podpis: 10.2014
Sprawdził:	mgr inż. Andrzej Wróblewski	nr upr. LBS/0096/POOE/12	podpis: 10.2014