
RW


Rozdzielnia ogólna budynku magazynowego (istniejącej wentylatorowni)

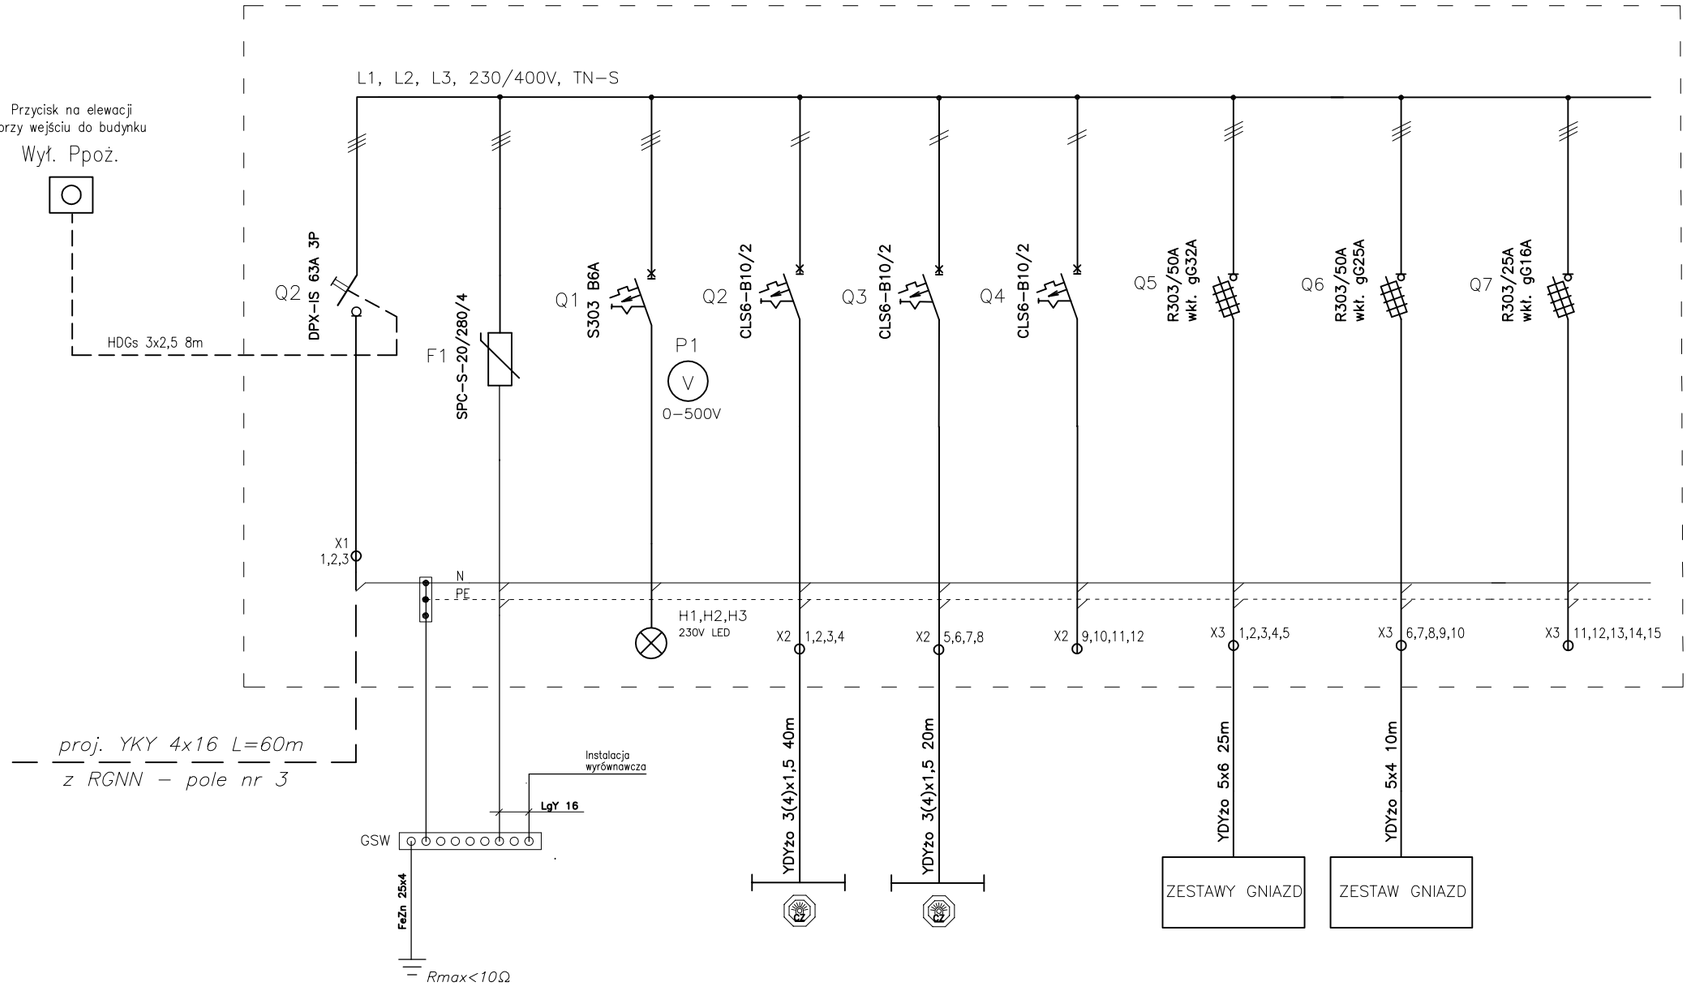

Rozdzielnicę RW wykonać jako naścienną w obudowie stalowej (700x500x250) o stopniu ochrony min. IP54

Rozdzielnicę wykonać i oznakować zgodnie z obowiązującymi normami

W rozdzielnicy umieścić schemat

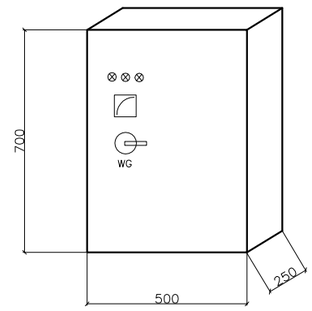

Bilans mocy RW:

Pi=Pz=2kW [kW]

Nr odpływu		1	2	3	4	5	6	7	8
Moc				0,75 [kW]	0,45 [kW]	–	–	–	–
Prąd				3,3 [A]	2,2 [A]	–	–	–	–
Lokalizacja				Pomieszczenie magazynowe nr 1	Pomieszczenie magazynowe nr 2	–	Pomieszczenie magazynowe nr 1	Pomieszczenie magazynowe nr 2	–
Nazwa odbioru	GŁÓWNY WYŁĄCZNIK ZASILANIA	Ochrona przeciwprzepięciowa	Kontrola napięcia zasilania	Oświetlenie	Oświetlenie	REZERWA	Zestaw gniazd ZG1, ZG2	Zestaw gniazd ZG3	REZERWA

OCHRONA OD PORAŻEŃ:

SAMOCZYNNE WYŁĄCZENIE ZASILANIA

ul. Sikorskiego 19,
65-454 Zielona Góra
tel: (68) 451-85-86
e-mail: sekretariat@esko.org.pl

ESKO CONSULTING

Obiekt: ."Przebudowa i rozbudowa Oczyszczalni Ścieków w Legnicy w części ściekowej"

Skala: -:-

Tytuł rys.: Schemat rozdzielni RW w budynku magazynowym

nr rys. EL-19

Projektował:	mgr inż. Arkadiusz Sadowski	nr upr. 130/90/ZG	podpis: 10.2014
Sprawdził:	mgr inż. Andrzej Wróblewski	nr upr. LBS/0096/P00E/12	podpis: 10.2014