
RPO

Istn. szafa rozdzielcza
w pompowni CO, obok R10

Rozdzielnia potrzeb ogólnych – budynek socjalny

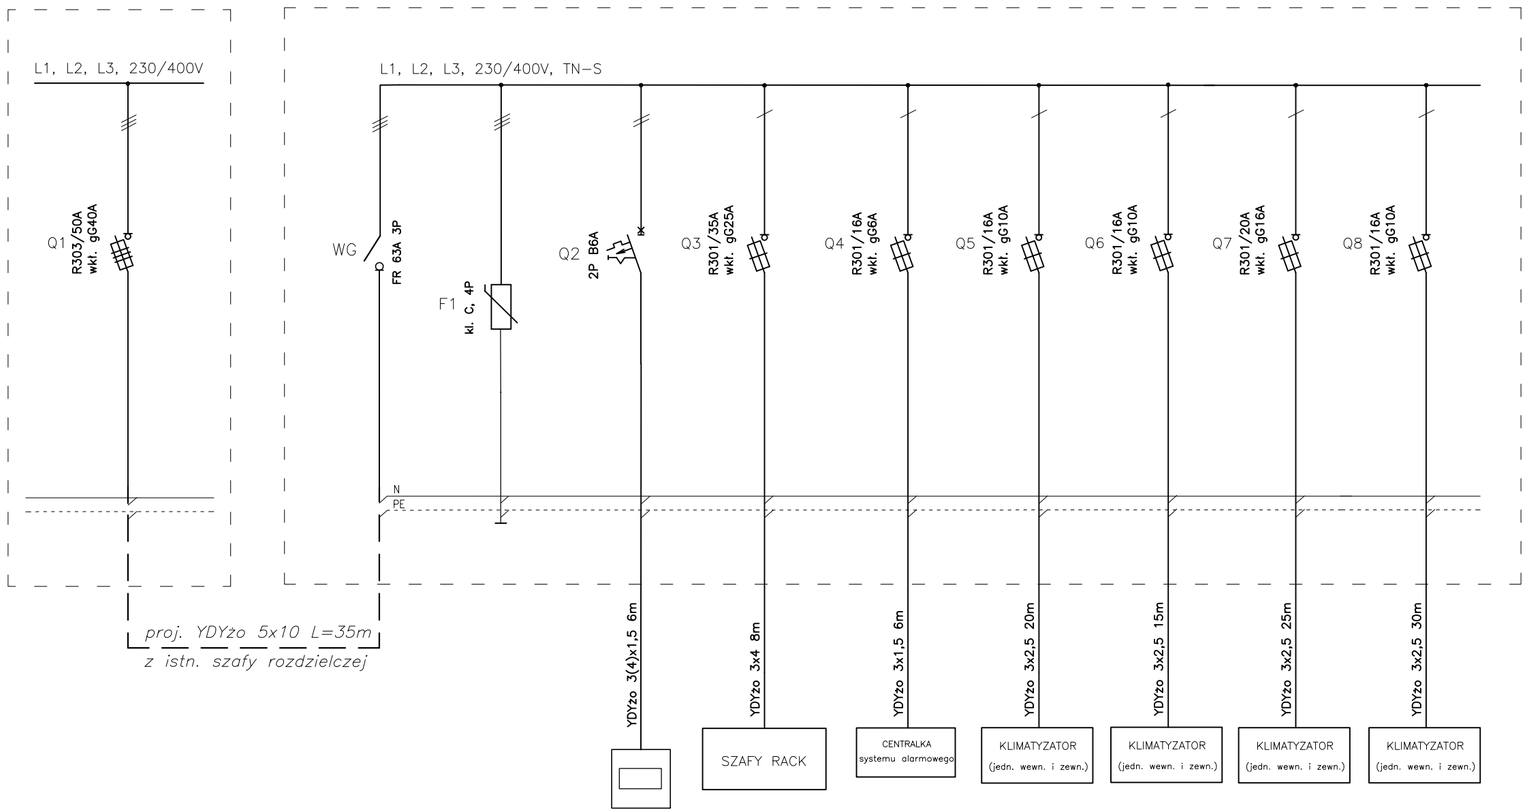

Nr odpływu		1	2	3	4	5	5	6	7
Moc			0,05 [kW]	4,0 [kW]	– [kW]	1,1 [kW]	0,9 [kW]	2,4 [kW]	1,1 [kW]
Prąd			0,3 [A]	17,5 [A]	– [A]	4,8 [A]	3,9 [A]	10,4 [A]	4,8 [A]
Lokalizacja			SERWEROWNIA	SERWEROWNIA	SERWEROWNIA	DYSPOZYTORNIA	SERWEROWNIA	SALA KONFERENCYJNA	BIURO
Nazwa odbioru	GŁÓWNY WYŁĄCZNIK ZASILANIA	Ochrona przeciwprzepięciowa	Oświetlenie	Szafa serwerowa UPS	Centralka alarmowa z funkcją kontroli dostępu	Klimatyzator	Klimatyzator	Klimatyzator	Klimatyzator

Rozdzielnicę RPO wykonać jako natynkową 2x24–modułową z tworzywa o stopniu ochrony min. IP40

Rozdzielnicę wykonać i oznakować zgodnie z obowiązującymi normami

Bilans mocy RPO:

Pi=8,2 [kW]

Pz=8,2 [kW]

OCHRONA OD PORAŻEŃ:
SAMOCZYNNE WYŁĄCZENIE ZASILANIA

ul. Sikorskiego 19,
65–454 Zielona Góra
tel: (68) 451–85–86
e-mail: sekretariat@esko.org.pl

ESKO CONSULTING

Obiekt: "Przebudowa i rozbudowa Oczyszczalni Ścieków w Legnicy w części ściekowej"

Skala: –:–

Tytuł rys.: Schemat rozdzielni RPO w budynku socjalnym

nr rys. EL–20

Projektował:	mgr inż. Arkadiusz Sadowski	nr upr. 130/90/ZG	podpis: 11.2014
Sprawdził:	mgr inż. Andrzej Wróblewski	nr upr. LBS/0096/POOE/12	podpis: 11.2014