
RT–2

Rozdzielnia zasilająco–sterownicza technologiczna – cz. 1

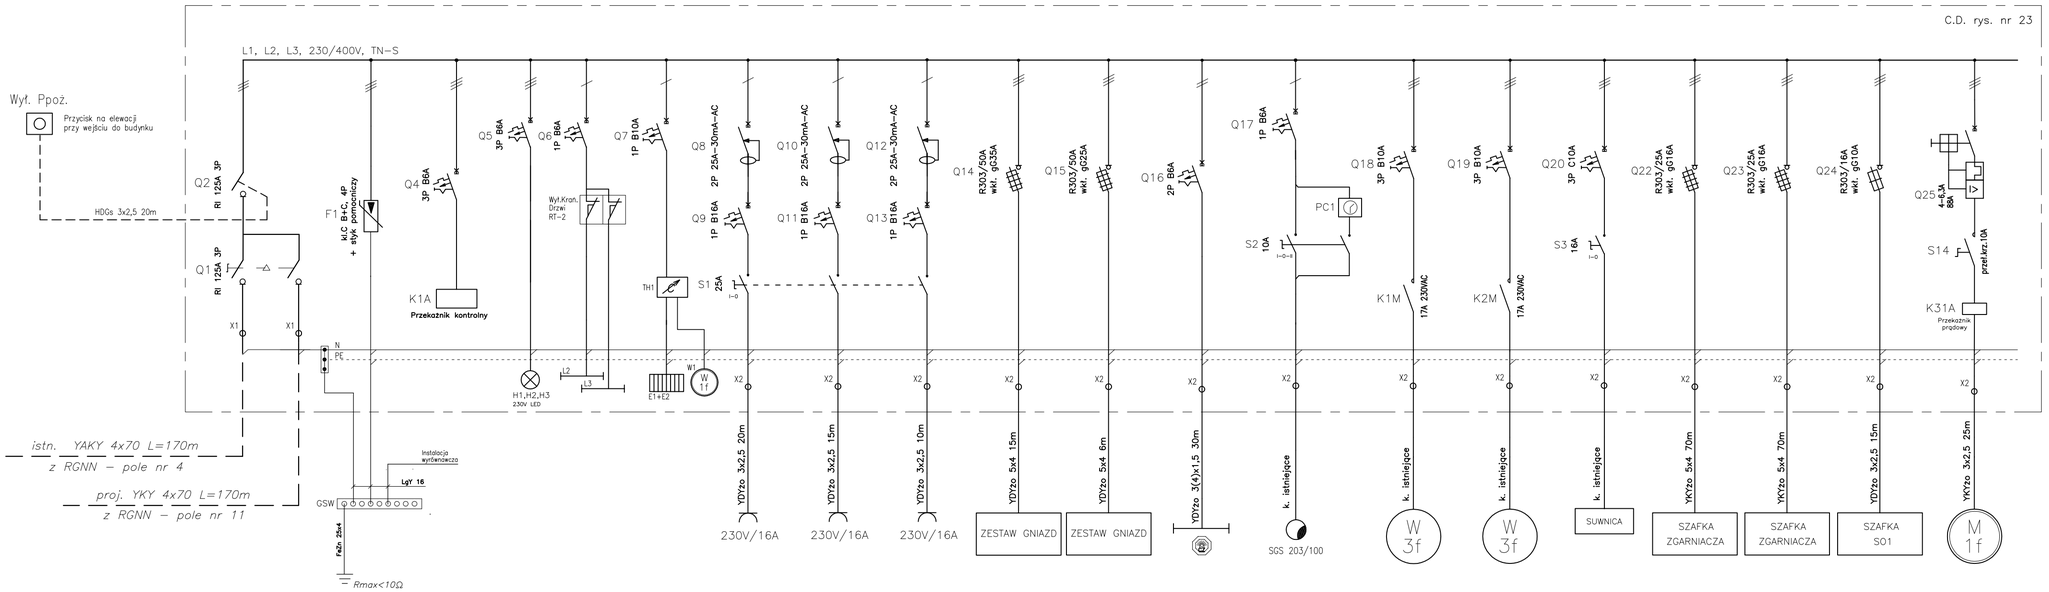

Rozdzielnicę RT–2, szafę RT2–AKPiA, wykonać jako wolnostojące na cokole w obudowie stalowej o stopniu ochrony min. IP54 i posadowić przy ścianie w pompowni I stopnia

Rozdzielnicę wykonać i oznakować zgodnie z obowiązującymi normami

W rozdzielnicy umieścić schemat

Bilans mocy RT–2

Pi=67,8 [kW]

Pz=43,3 [kW]

Nr odpływu		1	2	3	4	5	6	7	8	9	10	11	12	13	14	15	16	17	18	19
Moc		–	–	–	–	–	1,0 [kW]	1,0 [kW]	1,0 [kW]	–	–	0,6 [kW]	1,0 [kW]	–	–	–	2,0 [kW]	2,0 [kW]	–	0,9 [kW]
Prąd		–	–	–	–	–	4,4 [A]	4,4 [A]	4,4 [A]	–	–	2,6 [A]	4,1 [A]	–	–	–	3,7 [A]	3,7 [A]	–	4,1 [A]
Lokalizacja	RT–2	RT–2	RT–2	RT–2	RT–2	RT–2	POMPOWNIA I ST.	POMPOWNIA I ST.	POMPOWNIA I ST.	POMPOWNIA I ST.	POMPOWNIA I ST.	POMPOWNIA I ST.	TEREN OCZYSZCZALNI	POMPOWNIA I ST.	POMPOWNIA I ST.	POMPOWNIA I ST.	OSADNIK WSTĘPNY NR 1	OSADNIK WSTĘPNY NR 2	POMPOWNIA I ST.	POMPOWNIA I ST.
Nazwa odbioru	GŁÓWNY WYŁĄCZNIK ZASILANIA	Ochrona przeciwprzepięciowa	Kontrola stanu zasilania rozdzielni	Kontrola obecności napięcia	Oświetlenie szaf	Ogrzewanie i wentylacja szaf	Gniazdo ogrzewania nr 1	Gniazdo ogrzewania nr 2	Gniazdo ogrzewania nr 3	Zestaw gniazd ZG1	Zestaw gniazd ZG2	Oświetlenie wewnętrzne	Oświetlenie zewnętrzne terenu	Wentylator nr 1	Wentylator nr 2	Suwnica	Zgarniacz nr 1	Zgarniacz nr 2	Szafka odbiorcza SO1	Pompa odwadniająca P5

OCHRONA OD PORAŻEŃ:

SAMOCZYNNE WYŁĄCZENIE ZASILANIA

ul. Sikorskiego 19,
65–454 Zielona Góra
tel:(68) 451–85–86
e–mail: sekretariat@esko.org.pl

ESKO CONSULTING

Obiekt: „Przebudowa i rozbudowa Oczyszczalni Ścieków w Legnicy w części ściekowej"

Skala: –:–

Tytuł rys.: Schemat rozdzielni RT–2 w pompowni I st. – cz. 1

nr rys. EL–22

Projektował:	mgr inż. Arkadiusz Sadowski	nr upr. 130/90/ZG	podpis: 11.2014
Sprawdził:	mgr inż. Andrzej Wróblewski	nr upr. LBS/0096/POOE/12	podpis: 11.2014