
RT−4

Rozdzielnia zasilająco−sterownicza technologiczna

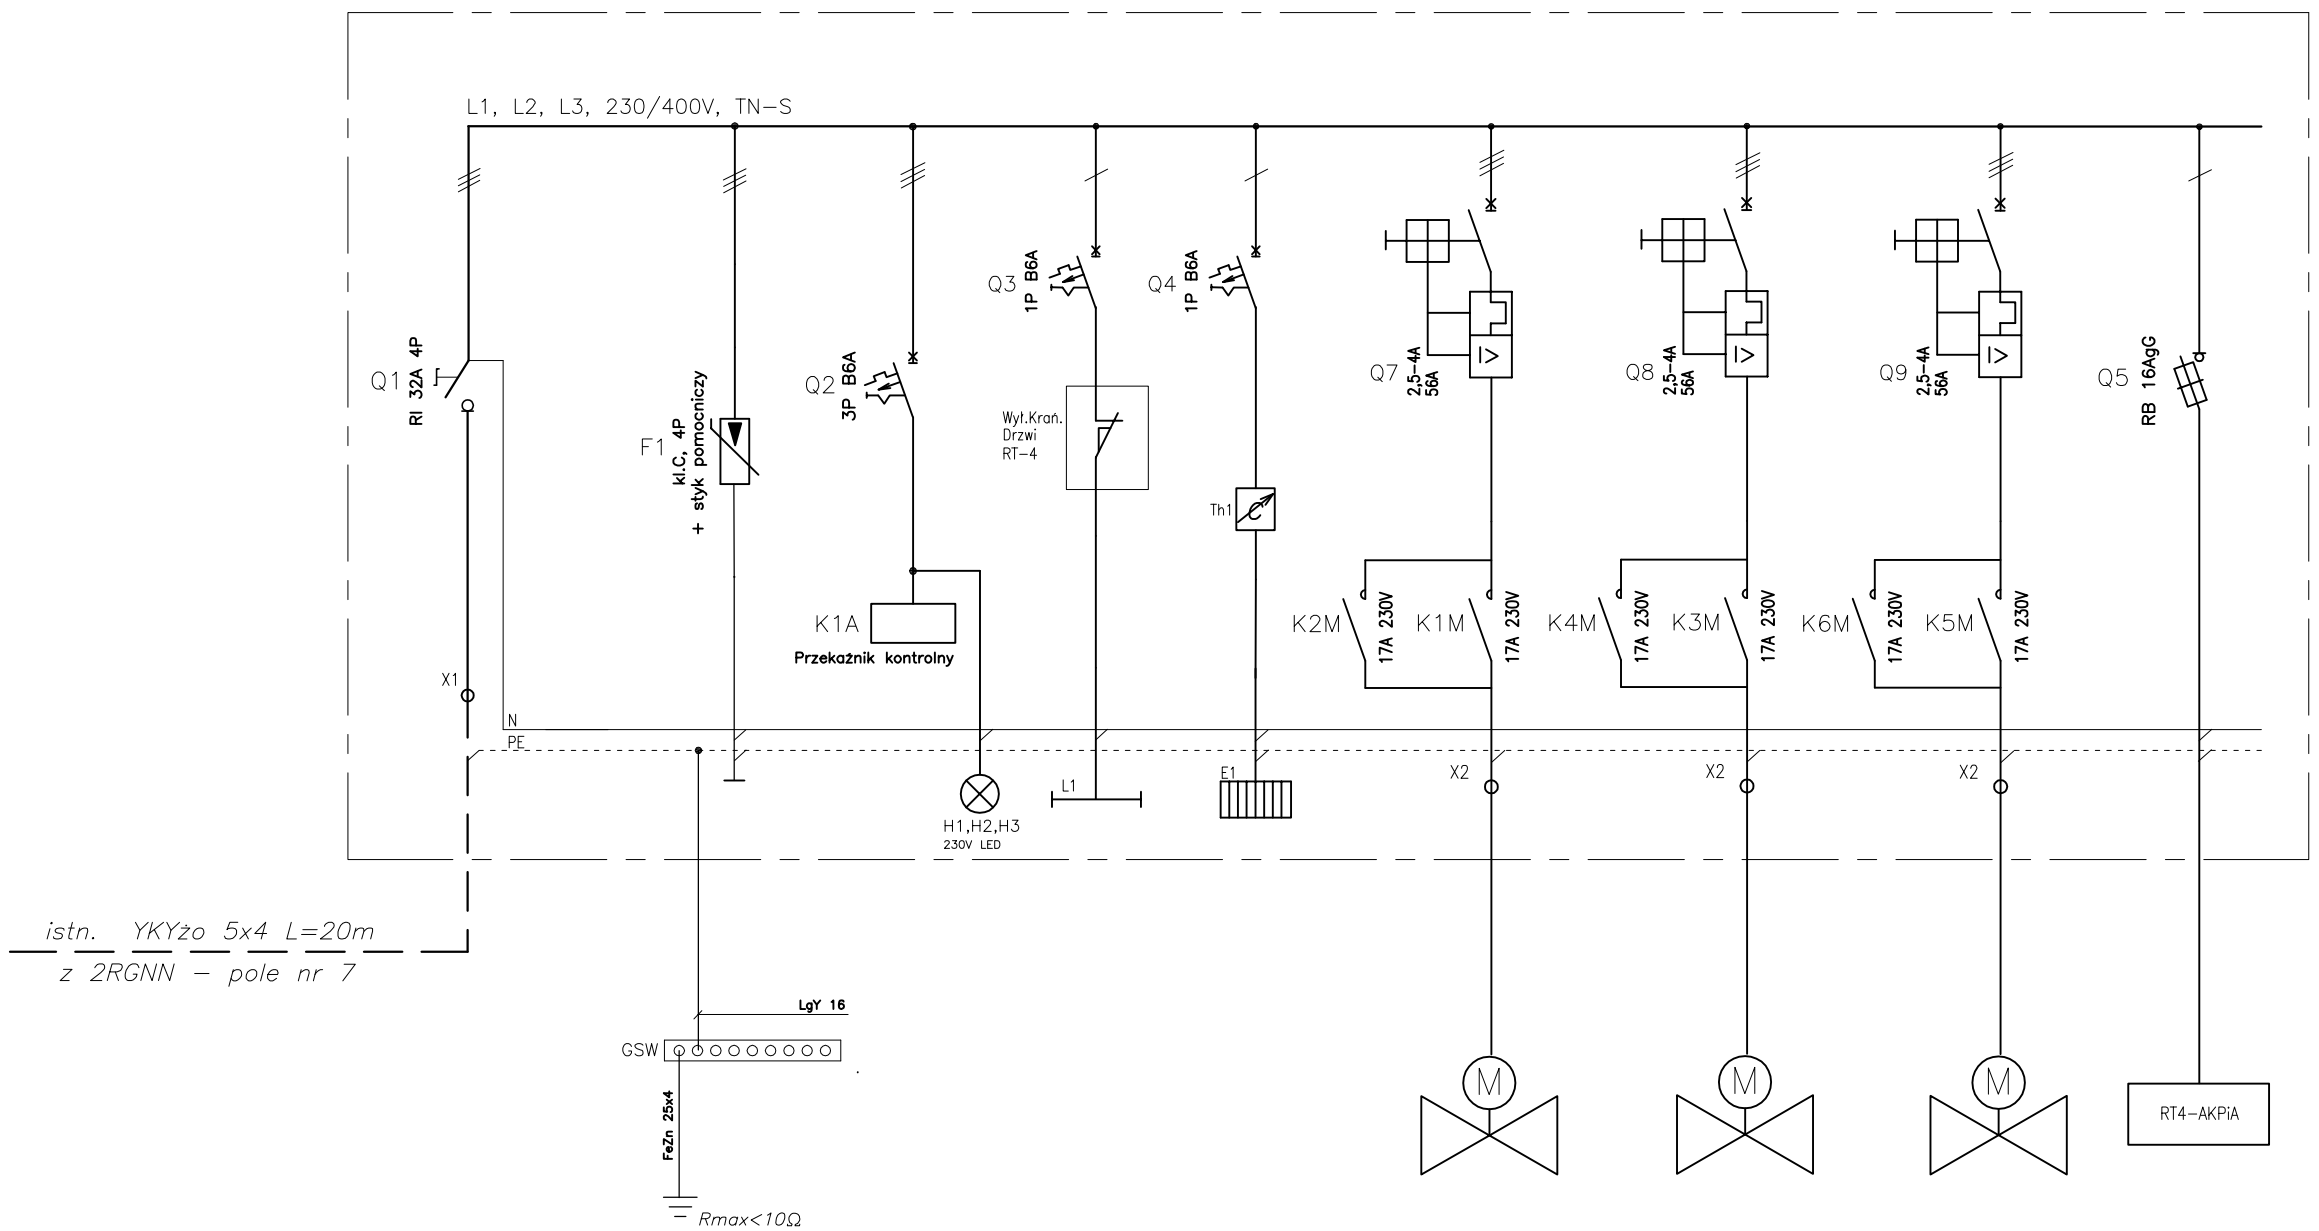

Rozdzielnicę RT−4, szafę RT4−AKPiA, wykonać jako wolnostojące na cokole w obudowie stalowej o stopniu ochrony min. IP54 i posadowić przy ścianie w pompowni recyrkulacji zewn.

Rozdzielnicę wykonać i oznakować zgodnie z obowiązującymi normami

W rozdzielnicy umieścić schemat

Bilans mocy RT−4

Pi=2,2 [kW]

Pz=2,2 [kW]

Nr odpływu		1	2	3	4	5	6	7	8
Moc		−	−	−	−	0,75 [kW]	0,75 [kW]	0,75 [kW]	−
Prąd		−	−	−	−	2,6 [A]	2,6 [A]	2,6 [A]	−
Lokalizacja	RT−4	RT−4	RT−4	RT−4	RT−4	POMPOWNIA RECYRKULACJI ZEWNĘTRZNEJ	POMPOWNIA RECYRKULACJI ZEWNĘTRZNEJ	POMPOWNIA RECYRKULACJI ZEWNĘTRZNEJ	POMPOWNIA RECYRKULACJI ZEWNĘTRZNEJ
Nazwa odbioru	GŁÓWNY WYŁĄCZNIK ZASILANIA	Ochrona przeciwprzepięciowa	Kontrola stanu zasilania rozdzielni	Oświetlenie szafy	Ogrzewanie szafy	Zasuwa nr 1	Zasuwa nr 2	Zasuwa nr 3	Zasilanie szafy automatyki

OCHRONA OD PORAŻEŃ:

SAMOCZYNNE WYŁĄCZENIE ZASILANIA

ul. Sikorskiego 19,
65−454 Zielona Góra
tel:(68) 451−85−86
e−mail: sekretariat@esko.org.pl

ESKO CONSULTING

Obiekt: „Przebudowa i rozbudowa Oczyszczalni Ścieków w Legnicy w części ściekowej"

Skala: −:−

Tytuł rys.: Schemat rozdzielni RT−4 w pompowni recyrkulacji zewnętrznej

nr rys. EL−25

Projektował:	mgr inż. Arkadiusz Sadowski	nr upr. 130/90/ZG	podpis: 11.2014
Sprawdził:	mgr inż. Andrzej Wróblewski	nr upr. LBS/0096/POOE/12	podpis: 11.2014