

1	2	3	4	5	6	7	8	9	10	11	12	13	14	15	16	17	18	19	20

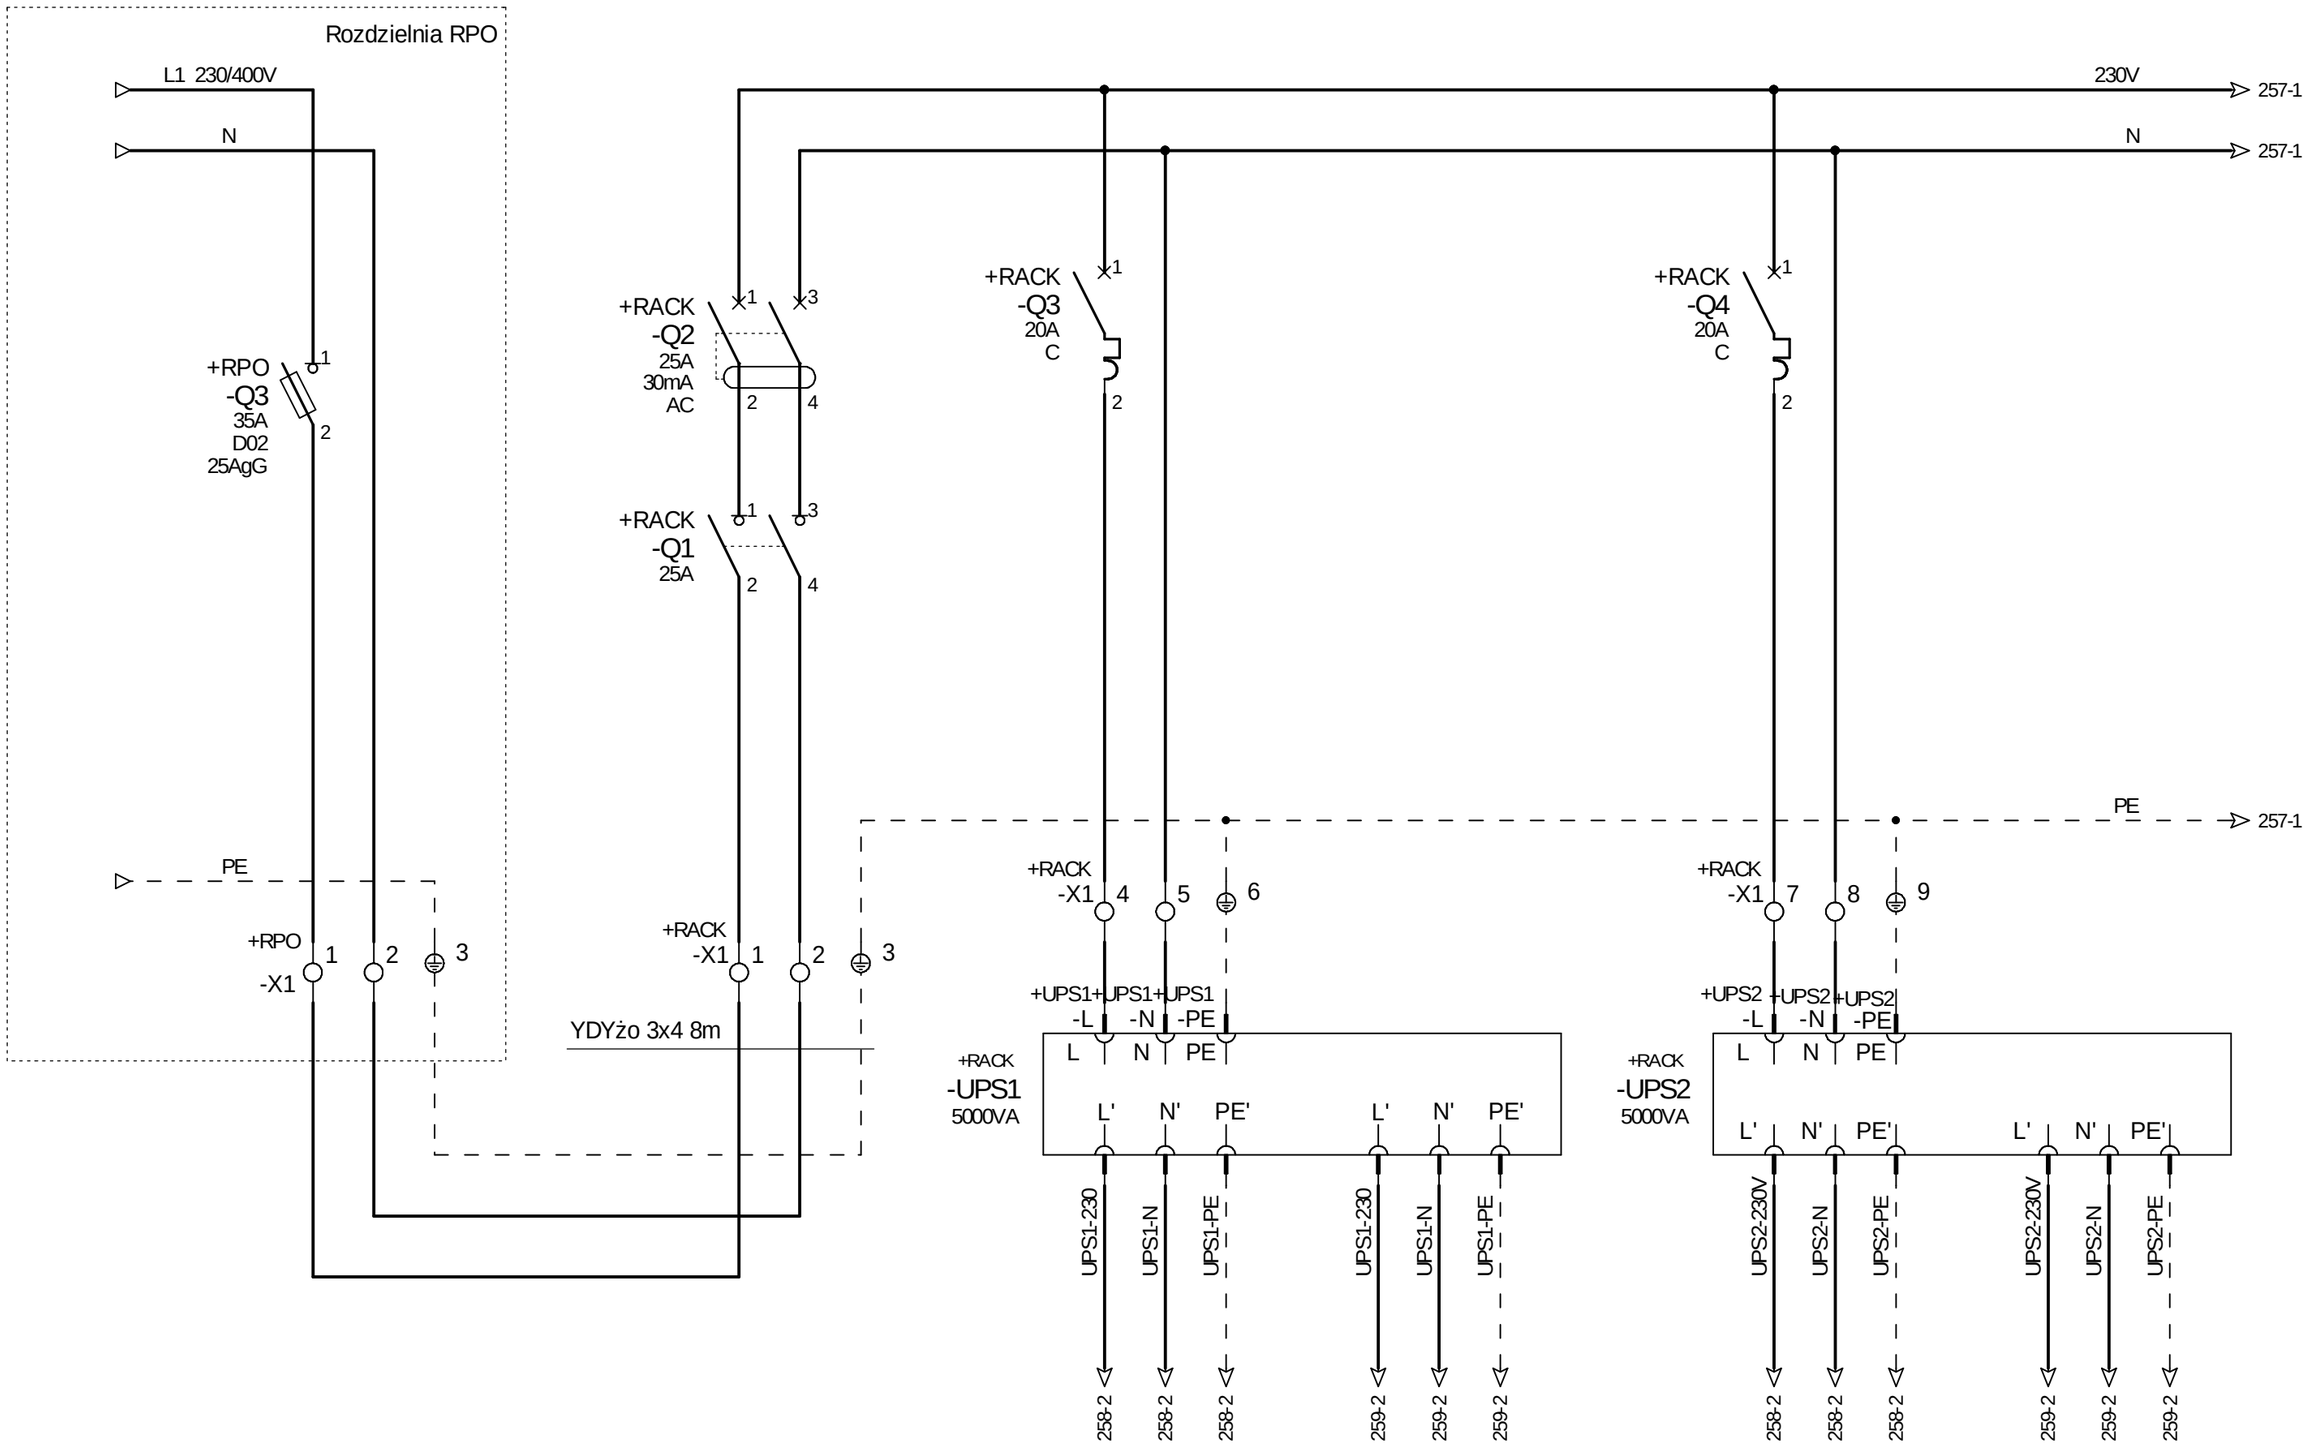


ESKO CONSULTING	PROJEKTOWAŁ mgr inż. Arkadiusz Sadowski	NR UPR. 130/90/ZG	PODPIS	DATA 10.2014	OBIEKT "Przebudowa i rozbudowa Oczyszczalni Ścieków w Legnicy w części ściekowej" Szafy serwerowe RACK	TYTUŁ RYSUNKU Schemat zasilania szafy serwerowej
	SPRAWDZIŁ mgr inż. Andrzej Wróblewski	NR UPR. LBS/0096/POOE/12	PODPIS	10.2014		NR RYS. 256
						Program SEE v. 3.70


1	2	3	4	5	6	7	8	9	10	11	12	13	14	15	16	17	18	19	20

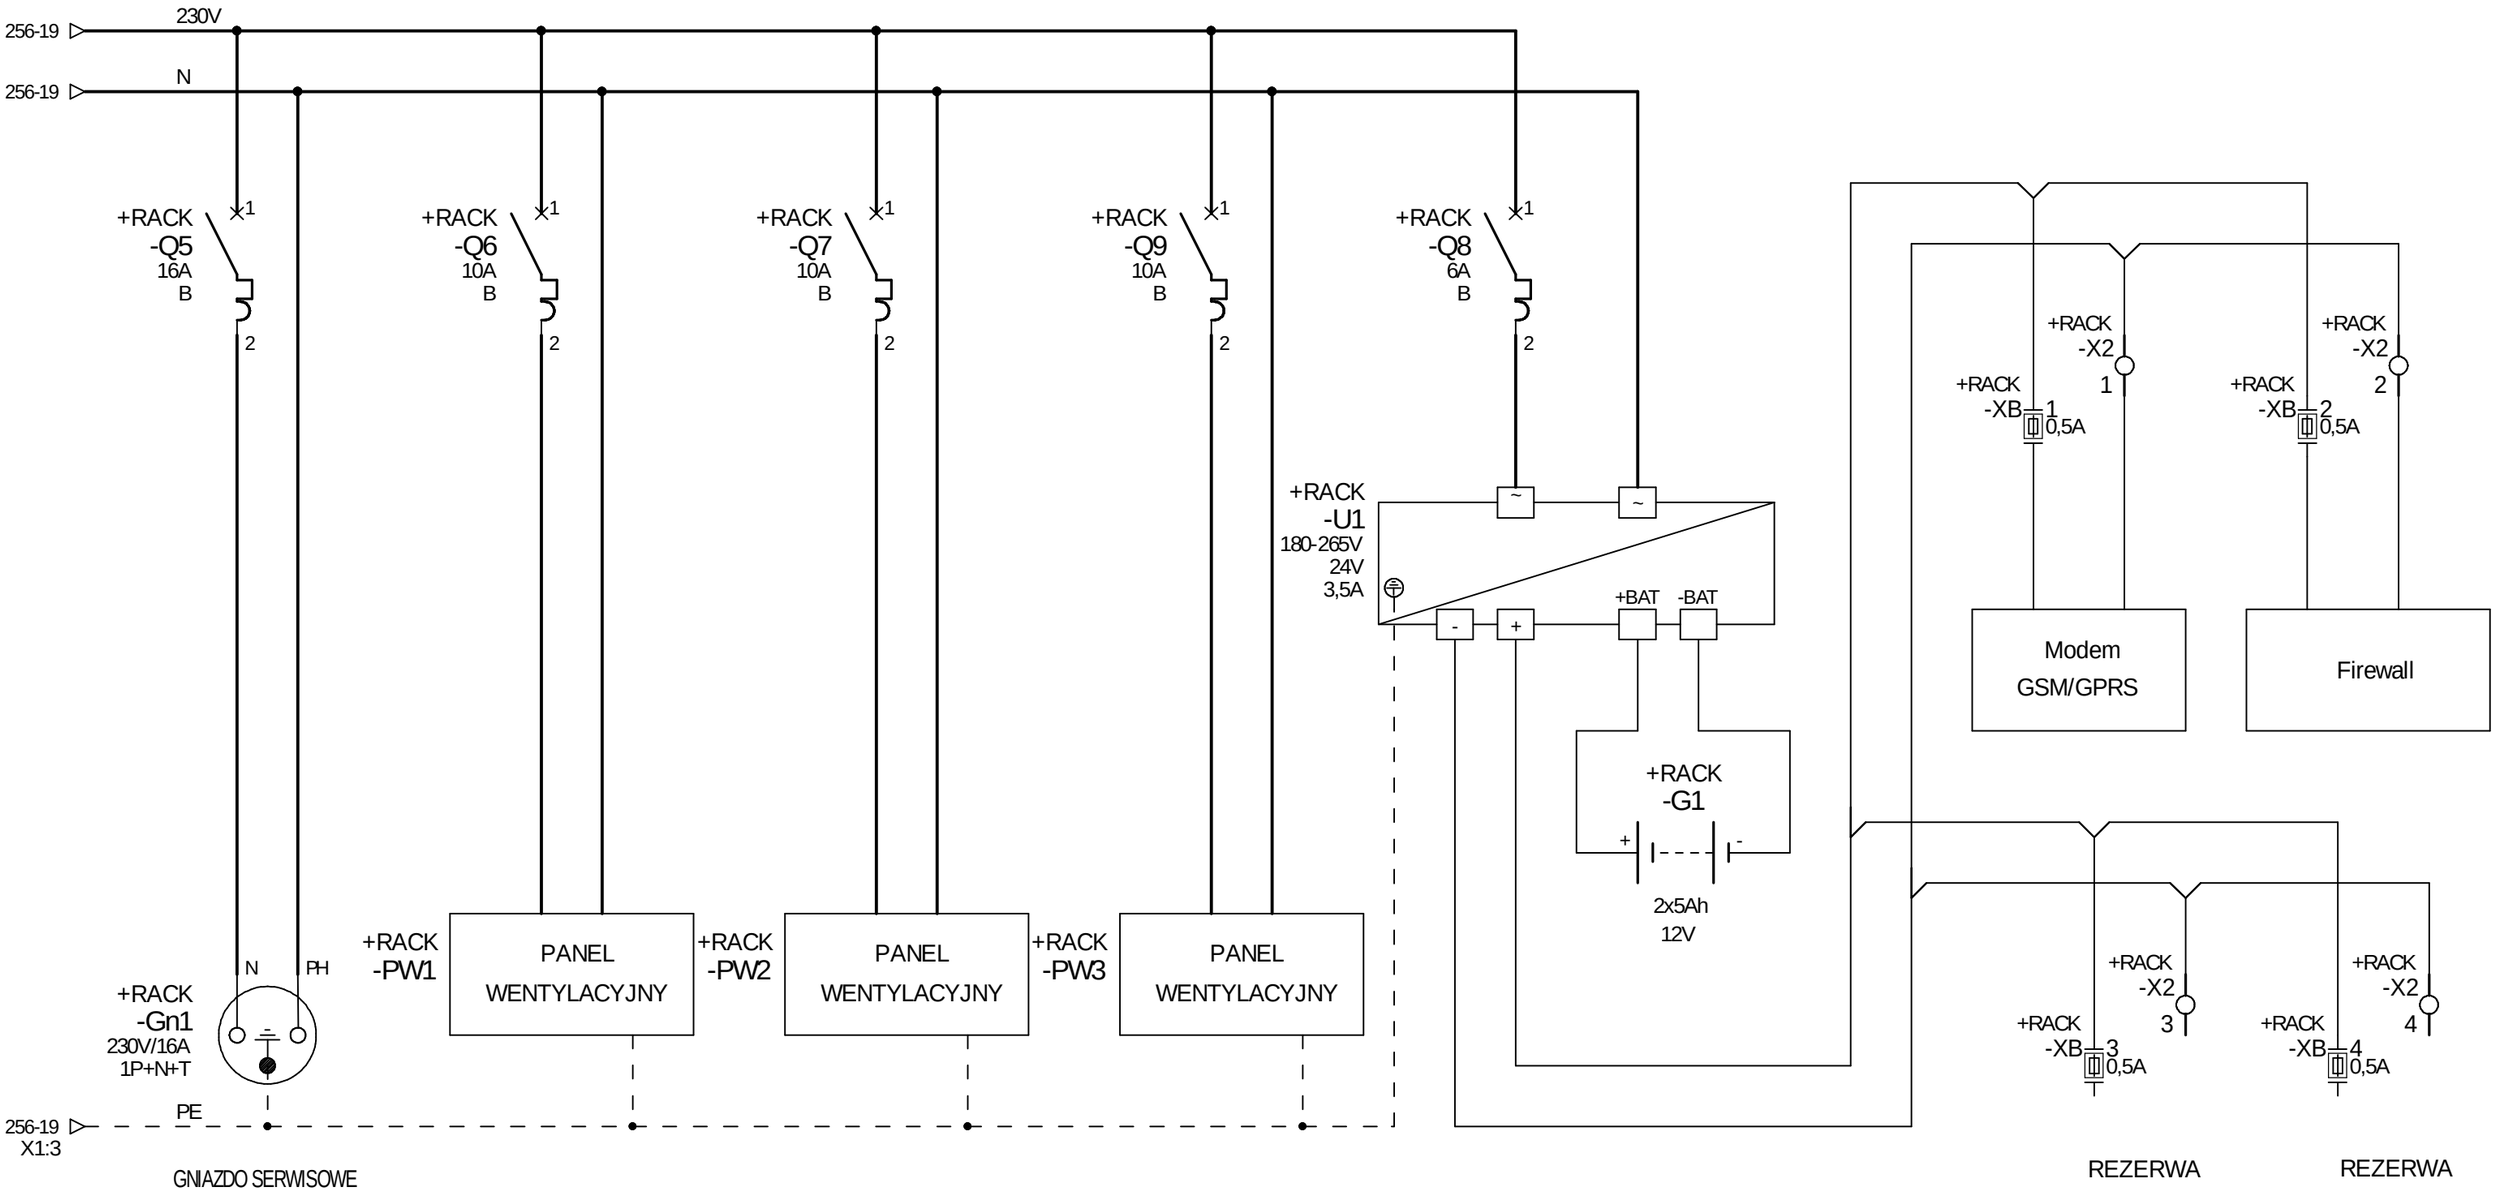

ESKO CONSULTING	PROJEKTOWAŁ mgr inż. Arkadiusz Sadowski	NR UPR. 130/90/ZG	PODPIS	DATA 10.2014	OBIEKT "Przebudowa i rozbudowa Oczyszczalni Ścieków w Legnicy w części ściekowej" Szafy serwerowe RACK	TYTUŁ RYSUNKU Obwody pomocnicze i zasilanie urządzeń
	SPRAWDZIŁ mgr inż. Andrzej Wróblewski	NR UPR. LBS/0096/POOE/12	PODPIS	10.2014		NR RYS. 257
						Program SEE v. 3.70


1	2	3	4	5	6	7	8	9	10	11	12	13	14	15	16	17	18	19	20

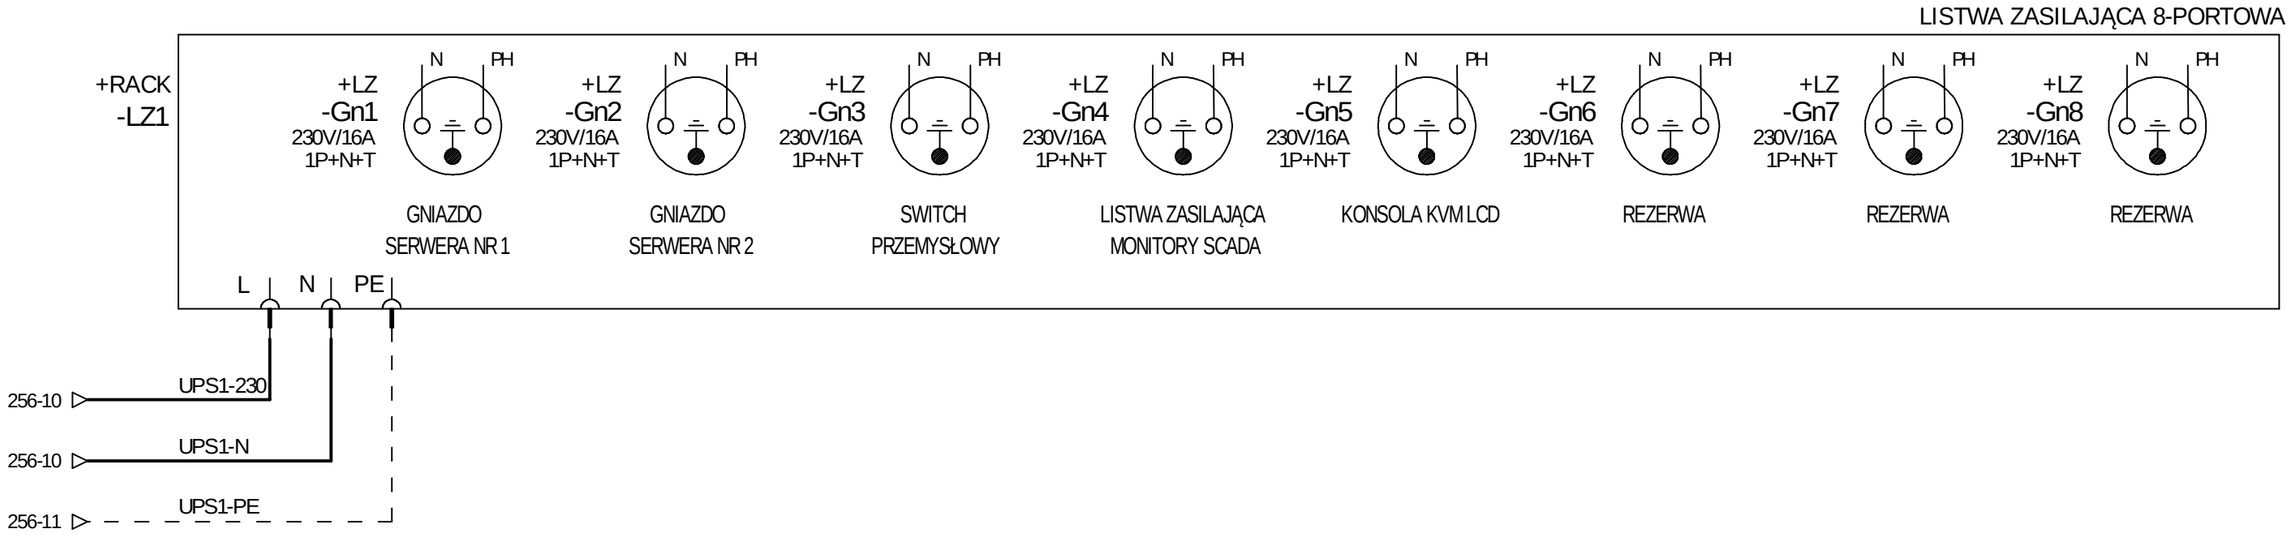


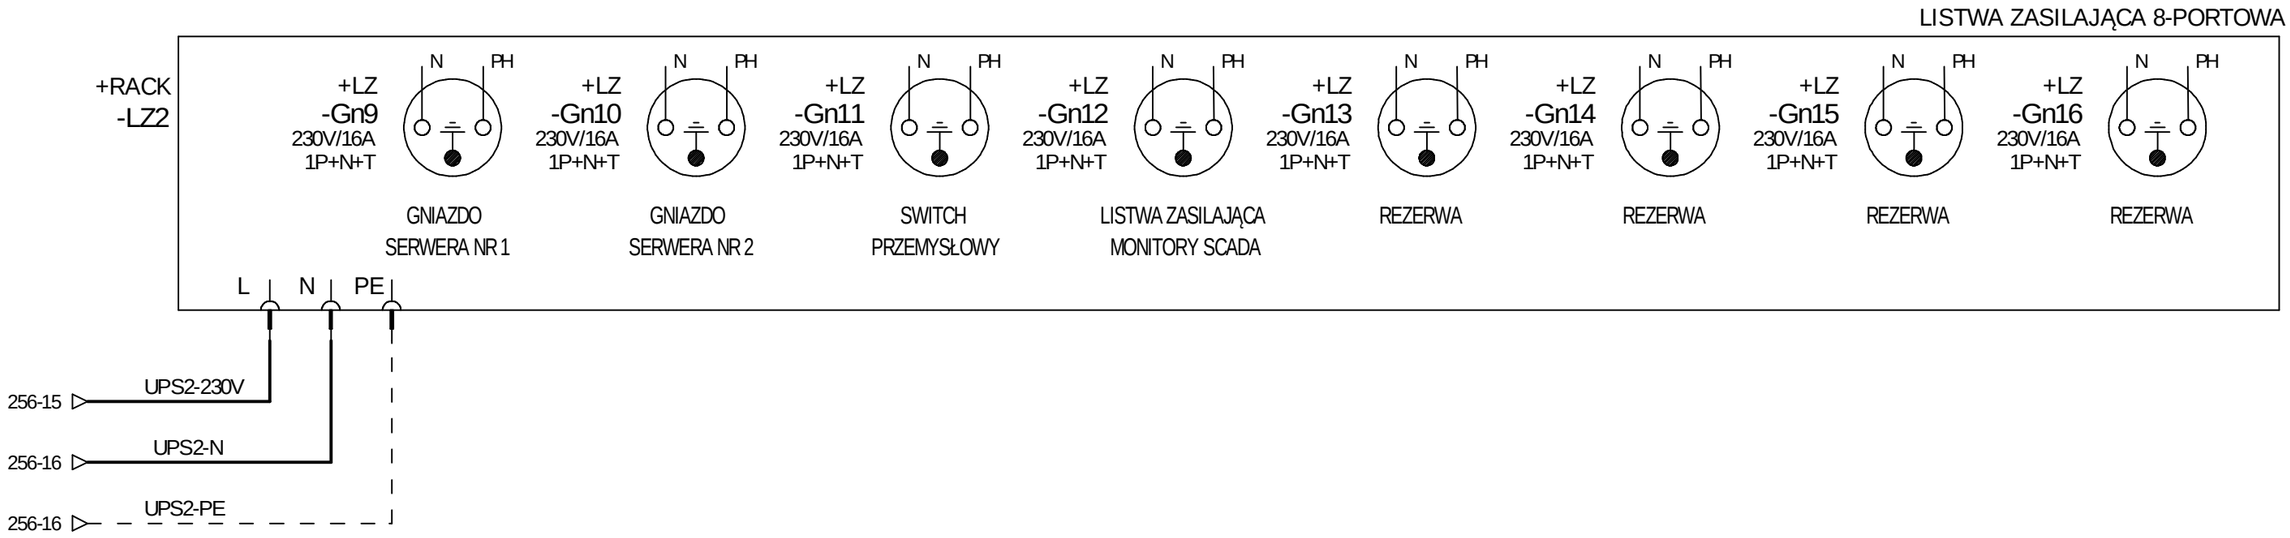

ESKO CONSULTING	PROJEKTOWAŁ mgr inż. Arkadiusz Sadowski	NR UPR. 130/90/ZG	PODPIS	DATA 10.2014	OBIEKT "Przebudowa i rozbudowa Oczyszczalni Ścieków w Legnicy w części ściekowej" Szafy serwerowe RACK	TYTUŁ RYSUNKU Zasilanie urządzeń szafy serwerowej
	SPRAWDZIŁ mgr inż. Andrzej Wróblewski	NR UPR. LBS/0096/POOE/12	PODPIS	10.2014		NR RYS. 258
						Program SEE v. 3.70

1	2	3	4	5	6	7	8	9	10	11	12	13	14	15	16	17	18	19	20

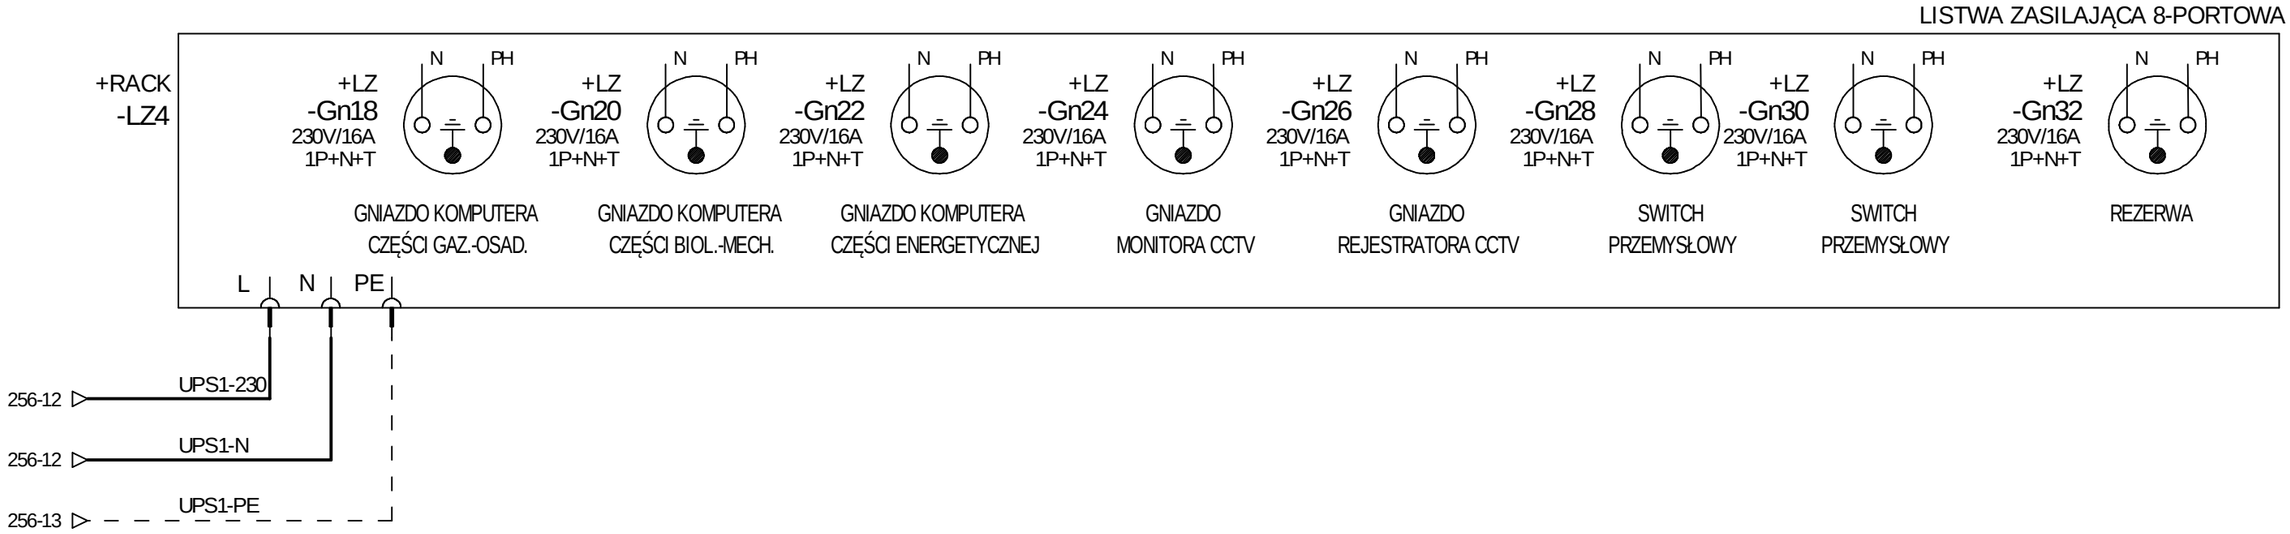

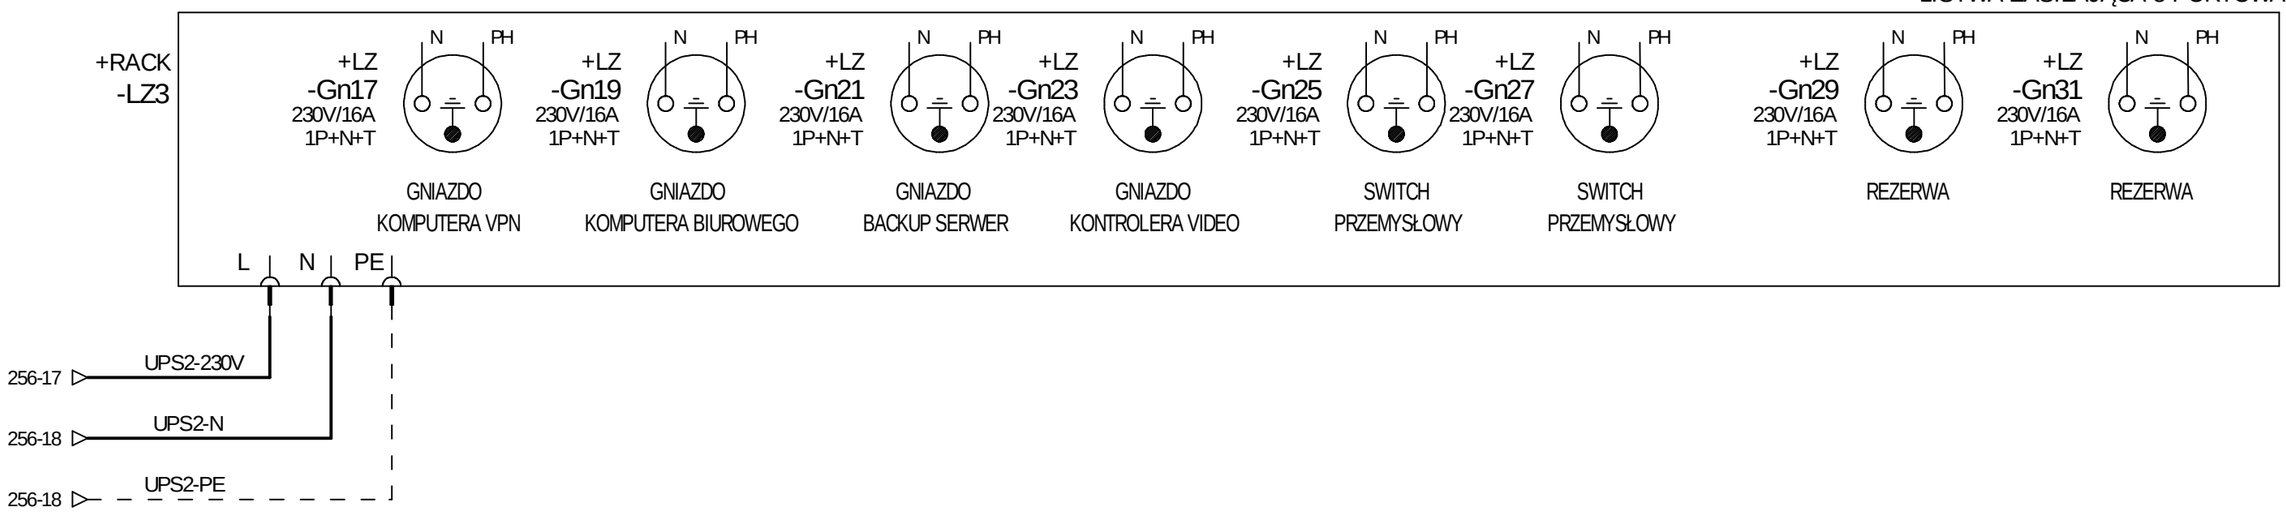

ESKO CONSULTING	PROJEKTOWAŁ mgr inż. Arkadiusz Sadowski	NR UPR. 130/90/ZG	PODPIS	DATA 10.2014	OBIEKT "Przebudowa i rozbudowa Oczyszczalni Ścieków w Legnicy w części ściekowej" Szafy serwerowe RACK	TYTUŁ RYSUNKU Zasilanie urządzeń szafy serwerowej	NR RYS. 259
	SPRAWDZIŁ mgr inż. Andrzej Wróblewski	NR UPR. LBS/0096/POOE/12	PODPIS	10.2014			Program SEE v. 3.70