

POMPOWNIA OSADU WTĘPNEGO I STOPNIA


PRZEKRÓJ A-A

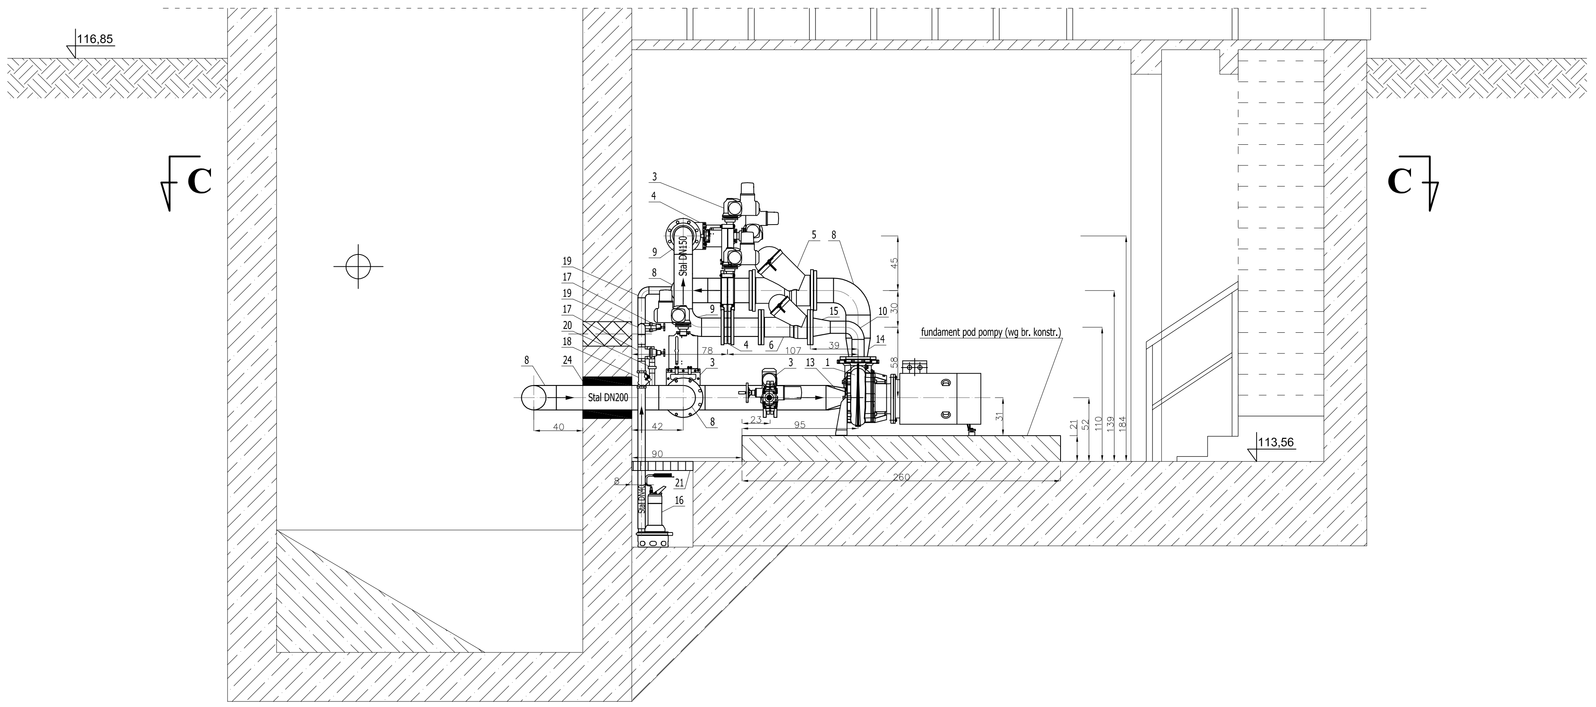


PRZEKRÓJ B-B

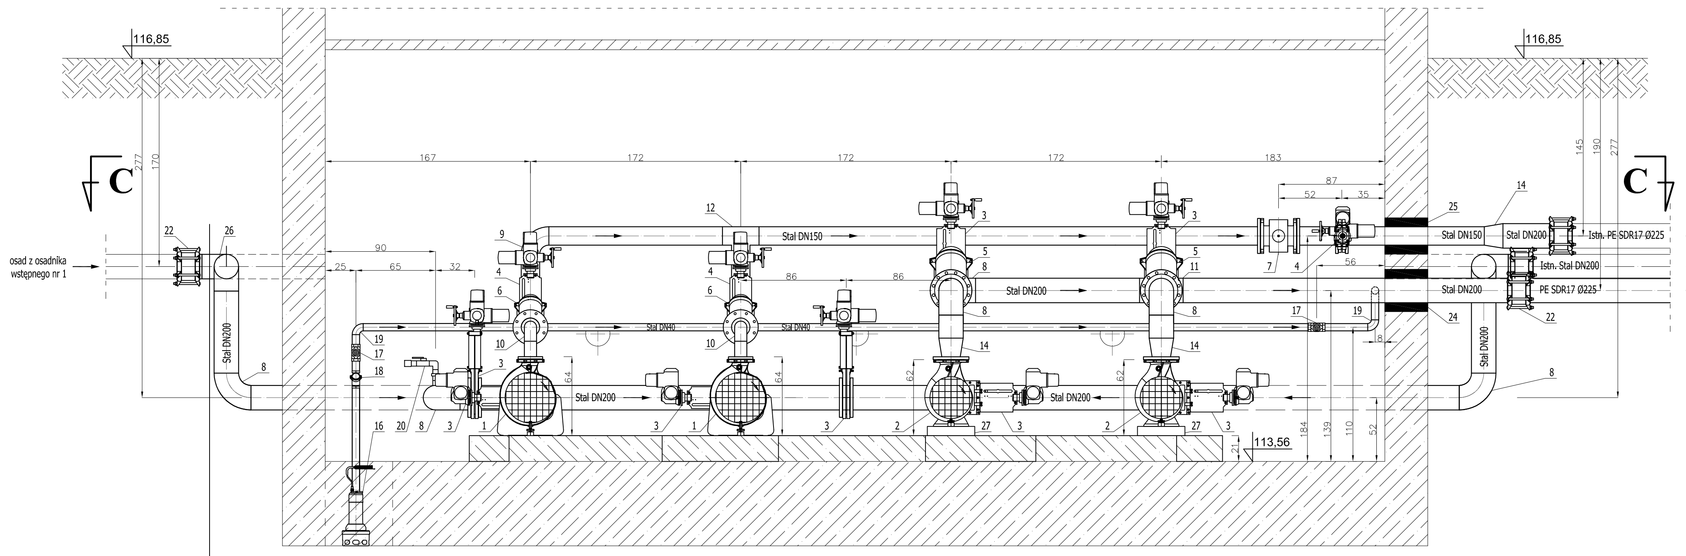

PRZEKRÓJ D-D

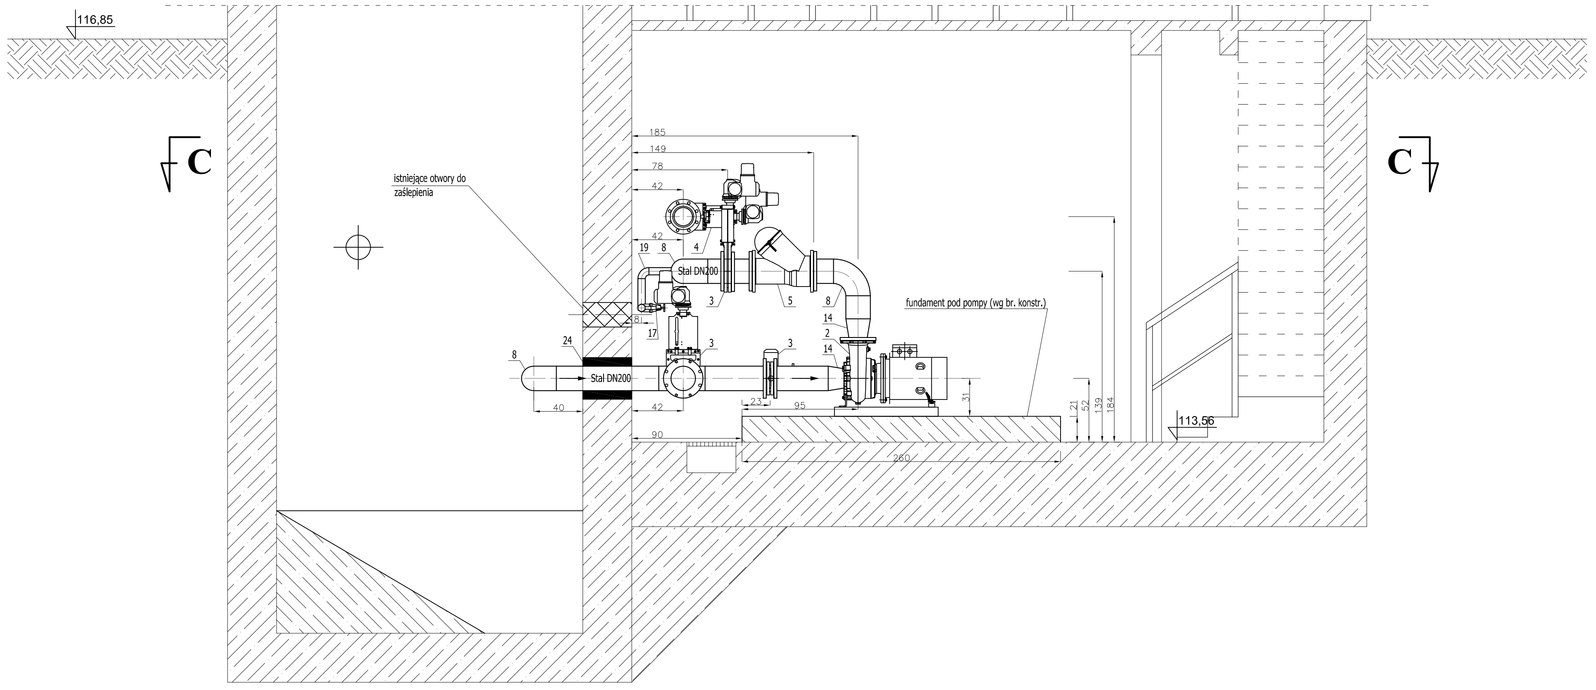

PRZEKRÓJ C-C

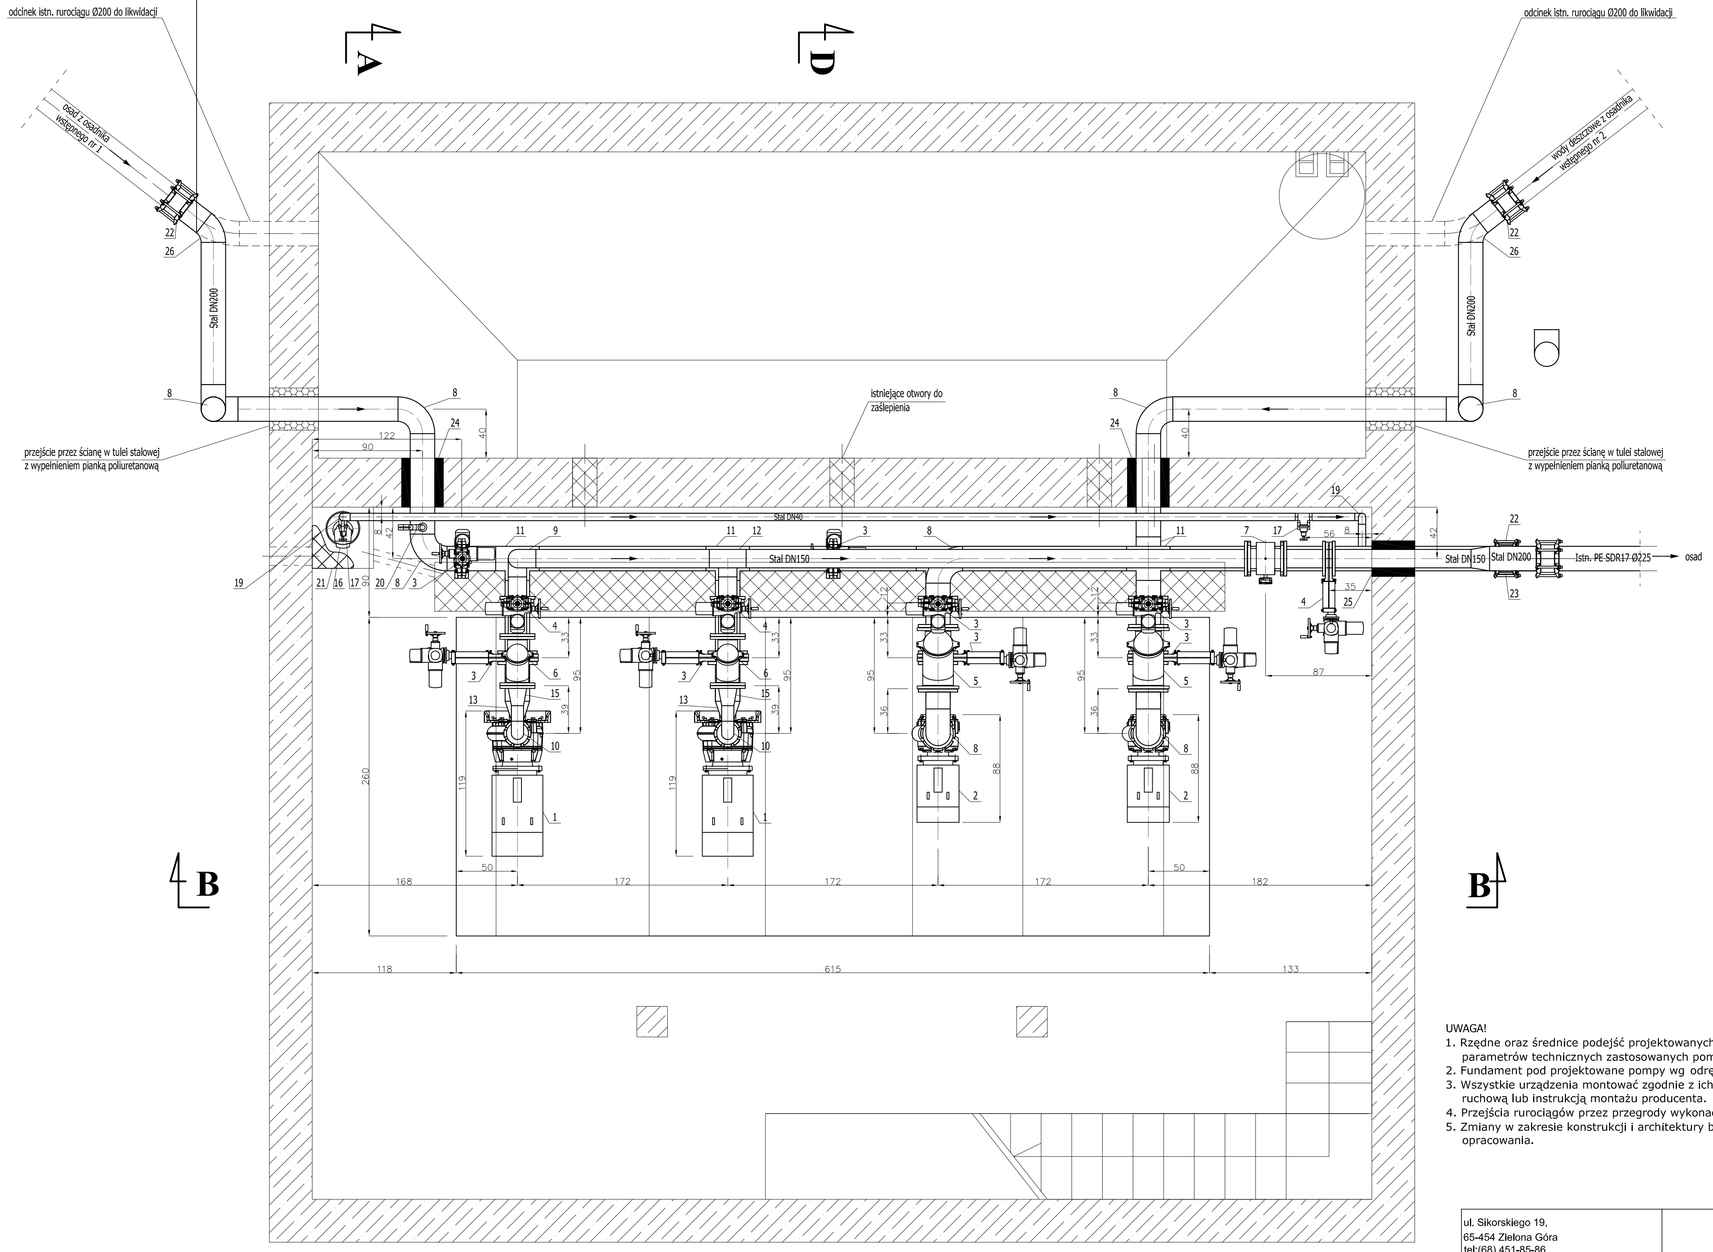

SZCZEGÓŁ "A"



POZ.	WYSZCZEGÓLNIENIE	JEDN.	ILOŚĆ	MATERIAŁ
1	Pompa Q=27,7 l/s, H=22,0 mH2O, N=14,0 kW	szt	2	-
2	Pompa Q=62,5 l/s, H=7,4 mH2O, N=9,0 kW	szt	2	-
3	Zasuwa nożowa DN200 z napędem elektrycznym	szt	8	żeliwo sferoidalne
4	Zasuwa nożowa DN150 z napędem elektrycznym	szt	3	żeliwo sferoidalne
5	Zawór zwrotny kulowy DN200	szt	2	żeliwo sferoidalne
6	Zawór zwrotny kulowy DN150	szt	2	żeliwo sferoidalne
7	Przepływomierz elektromagnetyczny DN150	szt	1	-
8	Kolano stalowe DN200 90°	szt	8	stal 1.4301
9	Kolano stalowe DN150 90°	szt	3	stal 1.4301
10	Kolano stalowe DN100 90°	szt	2	stal 1.4301
11	Trójnik stalowy równoprzelotowy DN200	szt	5	stal 1.4301
12	Trójnik stalowy równoprzelotowy DN150	szt	1	stal 1.4301
13	Zwężka centryczna stalowa DN200/100	szt	2	stal 1.4301
14	Zwężka centryczna stalowa DN200/150	szt	5	stal 1.4301
15	Zwężka centryczna stalowa DN150/100	szt	2	stal 1.4301
16	Pompa zatapialna Q=2 l/s, H=7 mH2O, N=0,55 kW	szt	1	-
17	Zasuwa klinowa DN40	szt	2	żeliwo sferoidalne
18	Zawór zwrotny kulowy DN40	szt	1	żeliwo sferoidalne
19	Kolano stalowe DN40 90°	szt	3	stal 1.4301
20	Zestaw do pobierania próbek - SZCZEGÓŁ "A"	kpl	1	-
21	Krata typu Wema 50cmx50cm	szt	1	
22	Łącznik rurowy DN200	szt	4	żeliwo sferoidalne
23	Podstawa stalowa pod pompę H=7,5 cm - wykonanie indywidualne	szt	2	stal 1.4301
24	Przejście szczelne łańcuchowe DN200	szt	3	-
25	Przejście szczelne łańcuchowe DN150	szt	1	-
26	Kolano stalowe DN200 - kąt dopasować po dokonaniu odkrywki	szt	2	stal 1.4301

UWAGA!
1. Rzędne oraz średnice podejść projektowanych rurociągów należy dostosować do parametrów technicznych zastosowanych pomp.
2. Fundament pod projektowane pompy wg odrębnego opracowania.
3. Wszystkie urządzenia montować zgodnie z ich dokumentacją techniczno - ruchową lub instrukcją montażu producenta.
4. Przejścia rurociągów przez przegrody wykonać jako szczelne.
5. Zmiany w zakresie konstrukcji i architektury budynku wykonać wg odrębnego opracowania.

ul. Sikorskiego 19,
65-454 Zielona Góra
tel:(068) 451-85-86
e-mail: sekretariat@esko.org.pl

ESKO CONSULTING

Obiekt: "Przebudowa i rozbudowa Oczyszczalni Ścieków w Legnicy w części ściekowej"			Skala 1:25
Tytuł rys.: Pompownia osadu wstępnego I stopnia			nr rys. 10
Projektował:	mgr inż. Bożena Baczmańska	nr upr. 21/2001/GW	podpis: 06.2018
Opracował:	mgr inż. Adam Ceglarek		podpis: 06.2018
	mgr inż. Zofia Szajna		podpis: 06.2018
Sprawdził:	mgr inż. Karol Tarczyński	LBS/0018/POOS/12	podpis: 06.2018