
PROJEKTOWANY WYLOT RUROCIĄGU TŁOCZNEGO WÓD DESZCZOWYCH DO KANAŁU

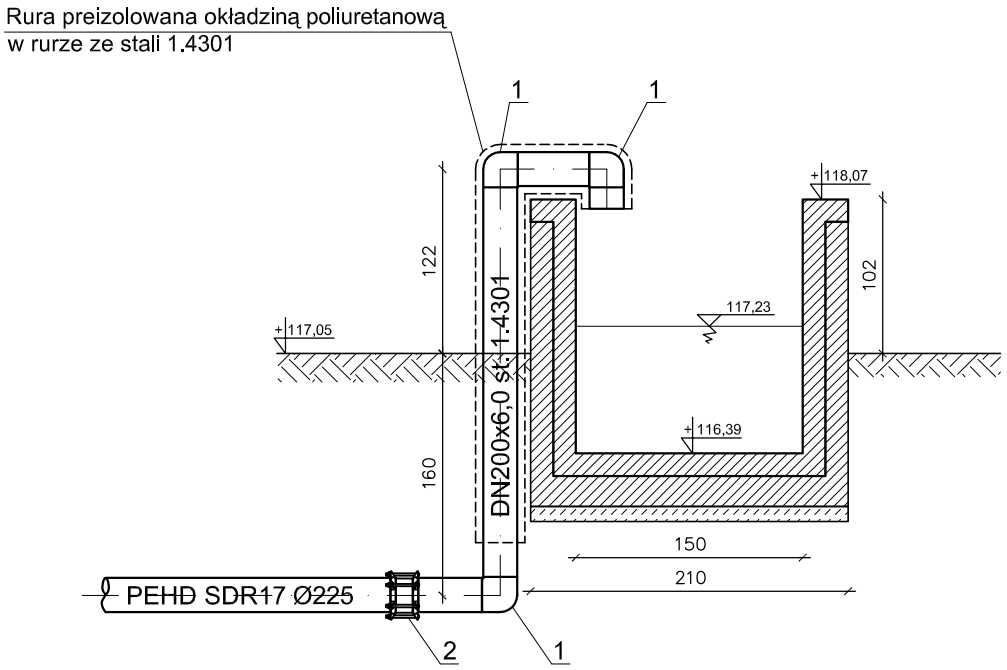

ZESTAWIENIE ELEMENTÓW

Nr.	Nazwa elementu	Jednostka	Ilość	Materiał
1.	Kolano stalowe DN200 90°	szt.	3	stal 1.4301
2.	Łącznik rurowy DN200	szt.	1	żel. sferoid.

ul. Sikorskiego 19,
65-454 Zielona Góra
tel:(68) 451-85-86
e-mail: sekretariat@esko.org.pl

ESKO CONSULTING

Obiekt: "Przebudowa i rozbudowa Oczyszczalni Ścieków w Legnicy w części ściekowej"			Skala 1:50
Tytuł rys.: Wylot rurociągu tłocznego wód deszczowych do kanału			nr rys. 11
Projektował:	mgr inż. Bożena Baczmańska	nr upr. 21/2001/GW	podpis: 06.2014
Opracował:	mgr inż. Adam Ceglarek		podpis: 06.2014
	mgr inż. Zofia Szajna		podpis: 06.2014
Sprawdził:	mgr inż. Karol Tarczyński	LBS/0018/POOS/12	podpis: 06.2014