


PRZEKRÓJ A - A

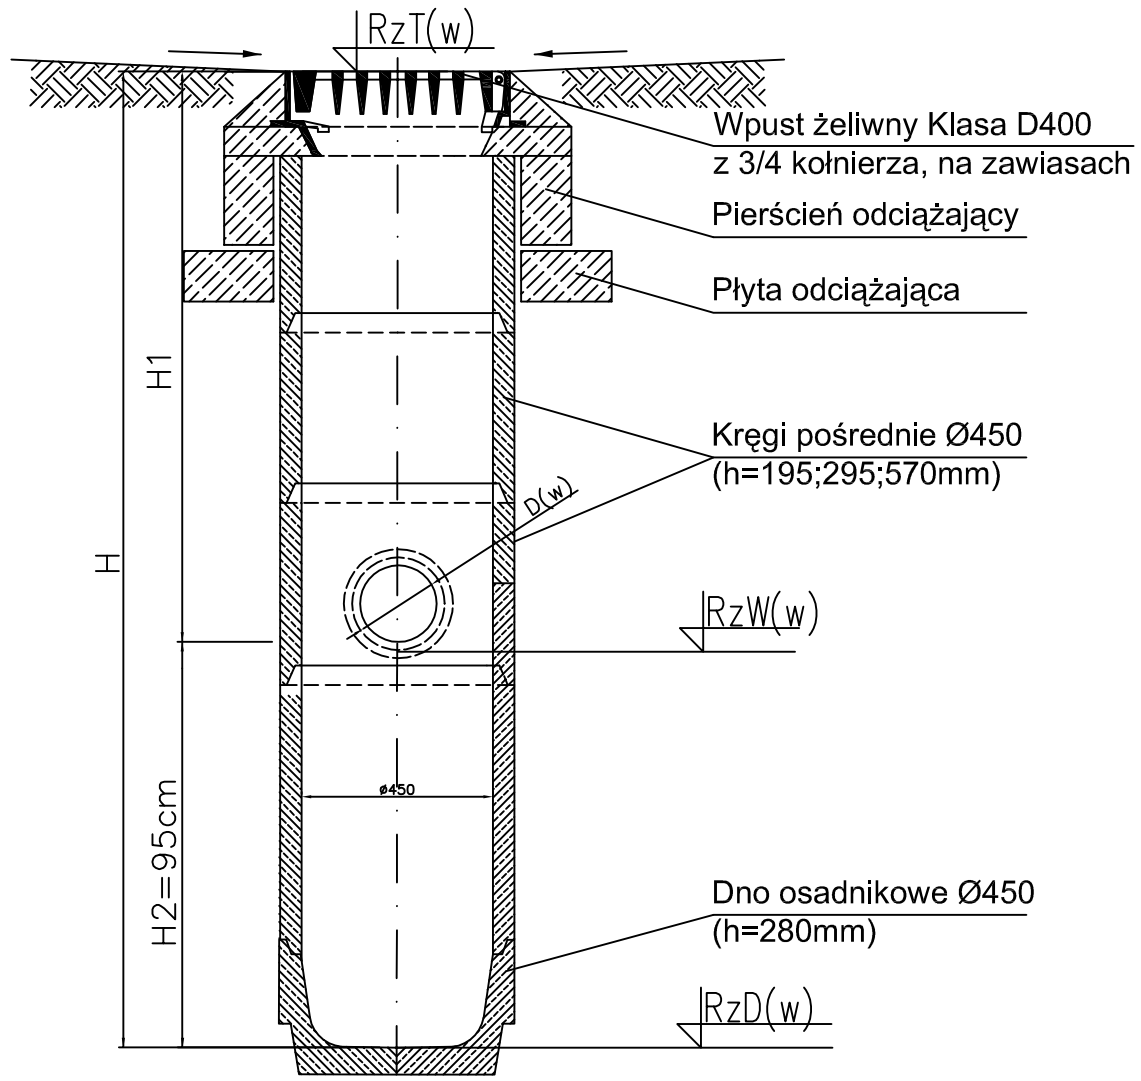

PRZEKRÓJ B -B

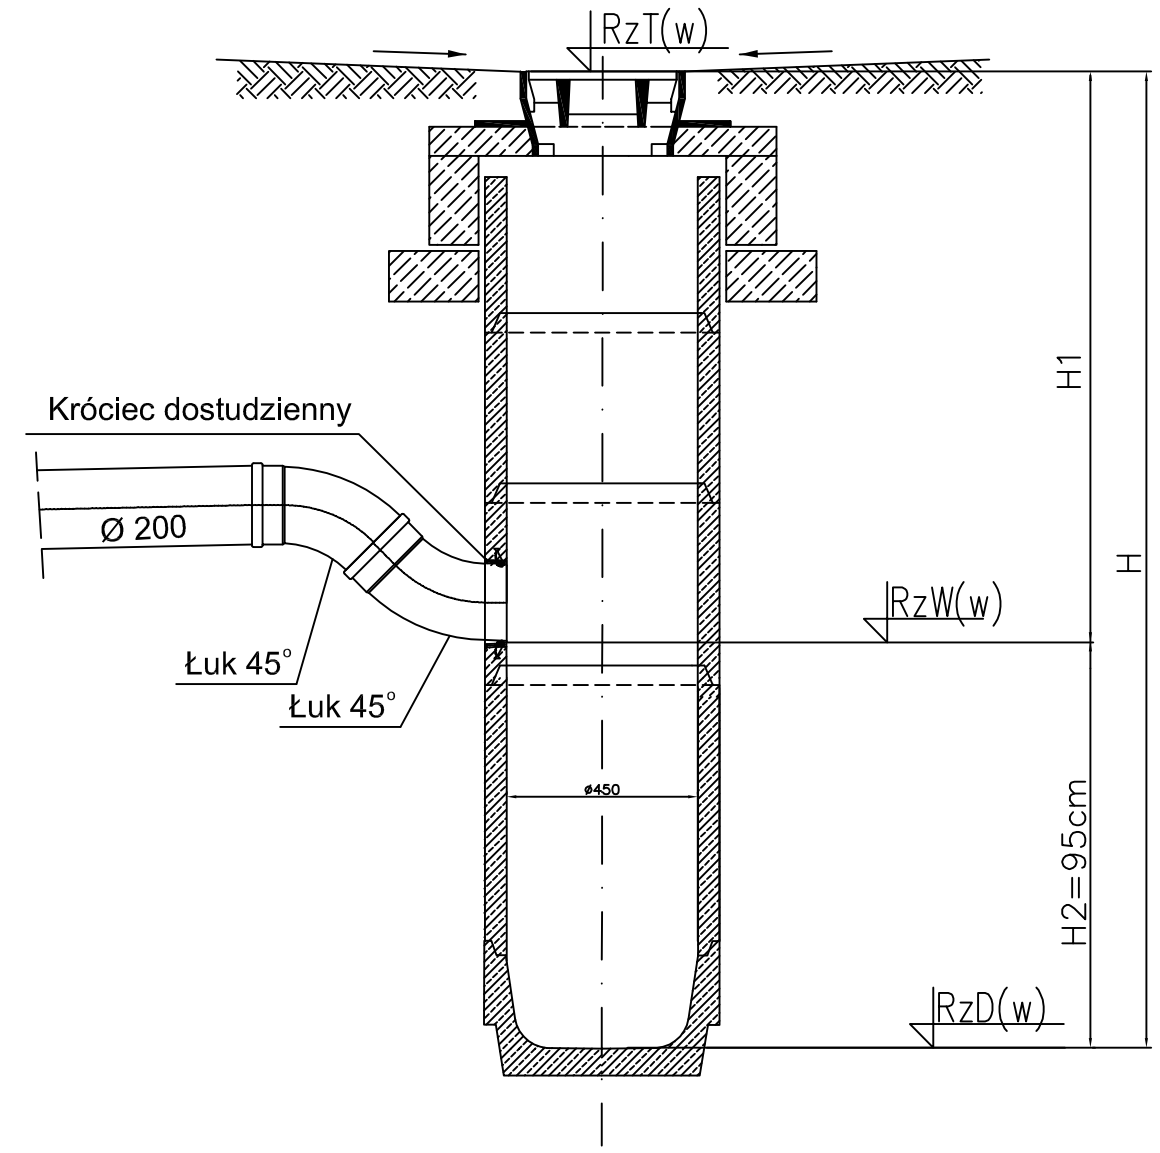

WIDOK Z GÓRY

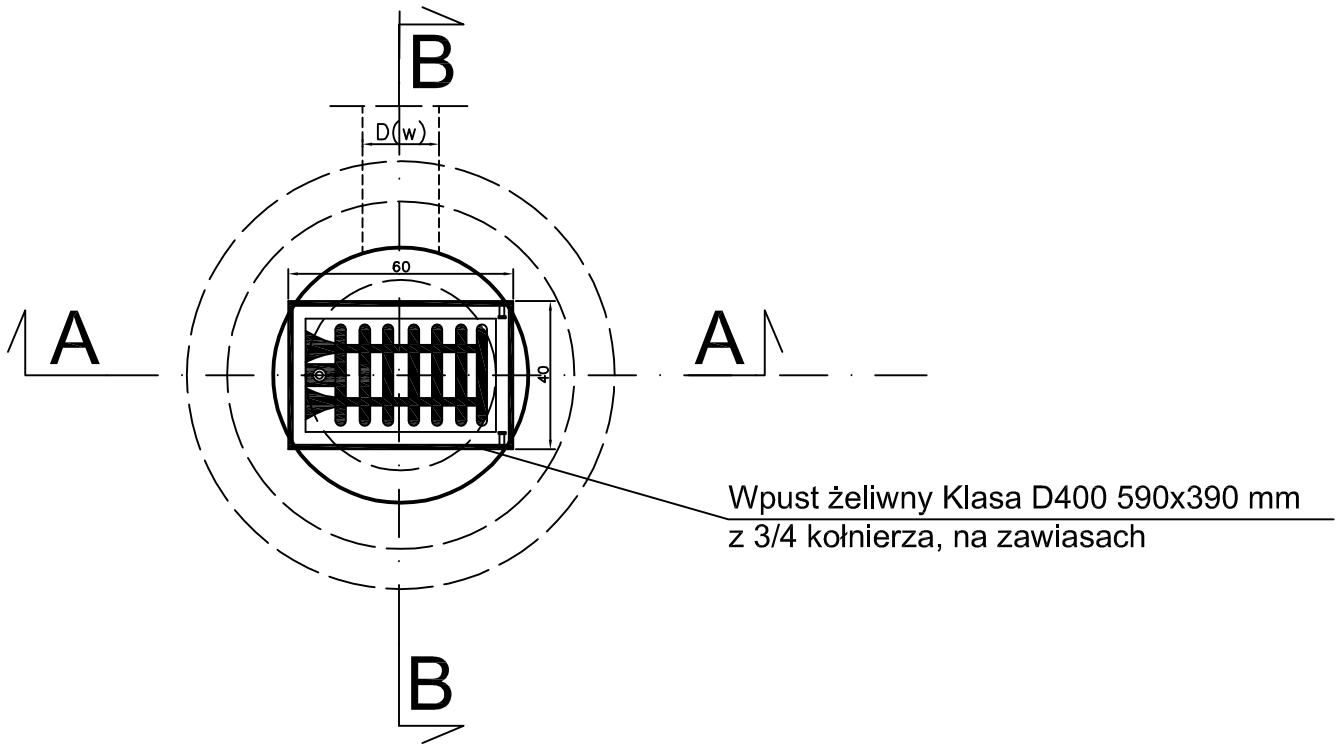

ul. Sikorskiego 19,
65-454 Zielona Góra
tel:(68) 451-85-86
e-mail: sekretariat@esko.org.pl

ESKO CONSULTING

Obiekt: "Przebudowa i rozbudowa Oczyszczalni Ścieków w Legnicy w części ściekowej"	Skala 1:20
Tytuł rys.: Schemat studzienki z wpustem ulicznym Wp1, Wp2	nr rys. 15