

Osadniki wstępne
skala 1:100


PRZEKRÓJ A-A

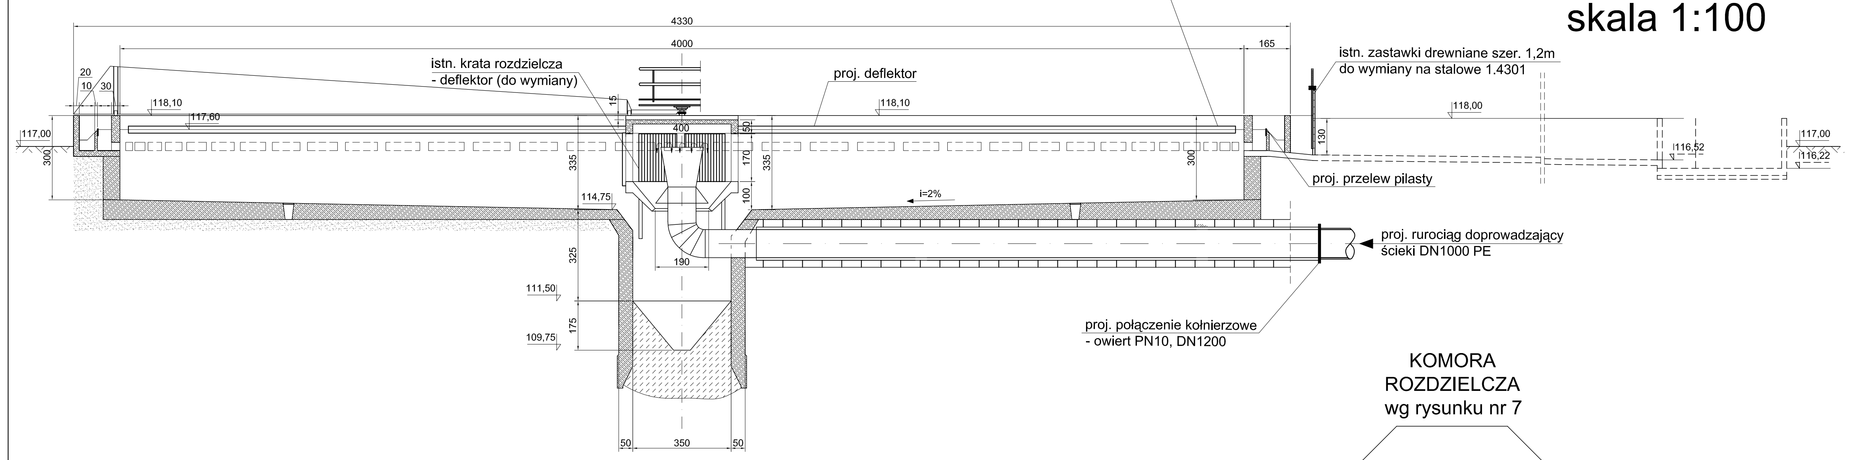

PRZEKRÓJ B-B

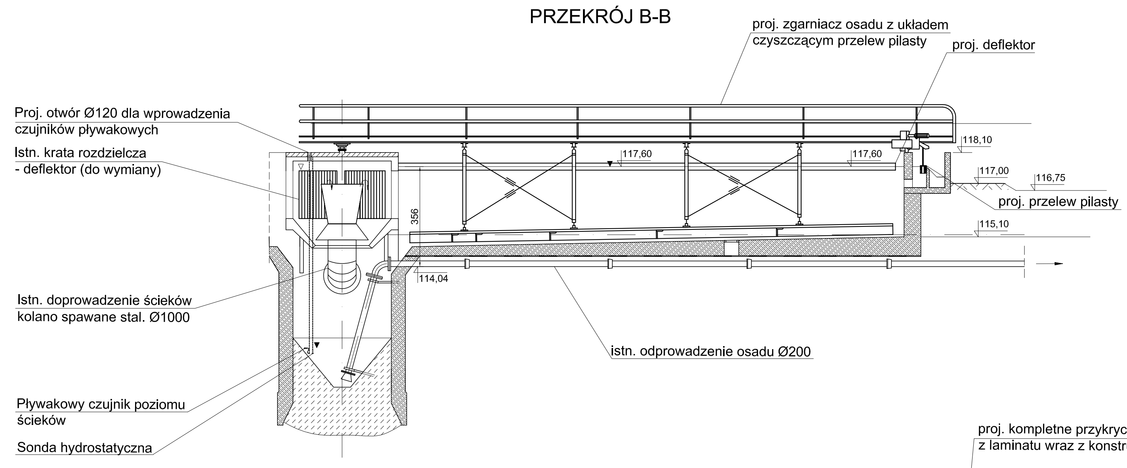

KOMORA
ROZDZIELCZA
wg rysunku nr 7

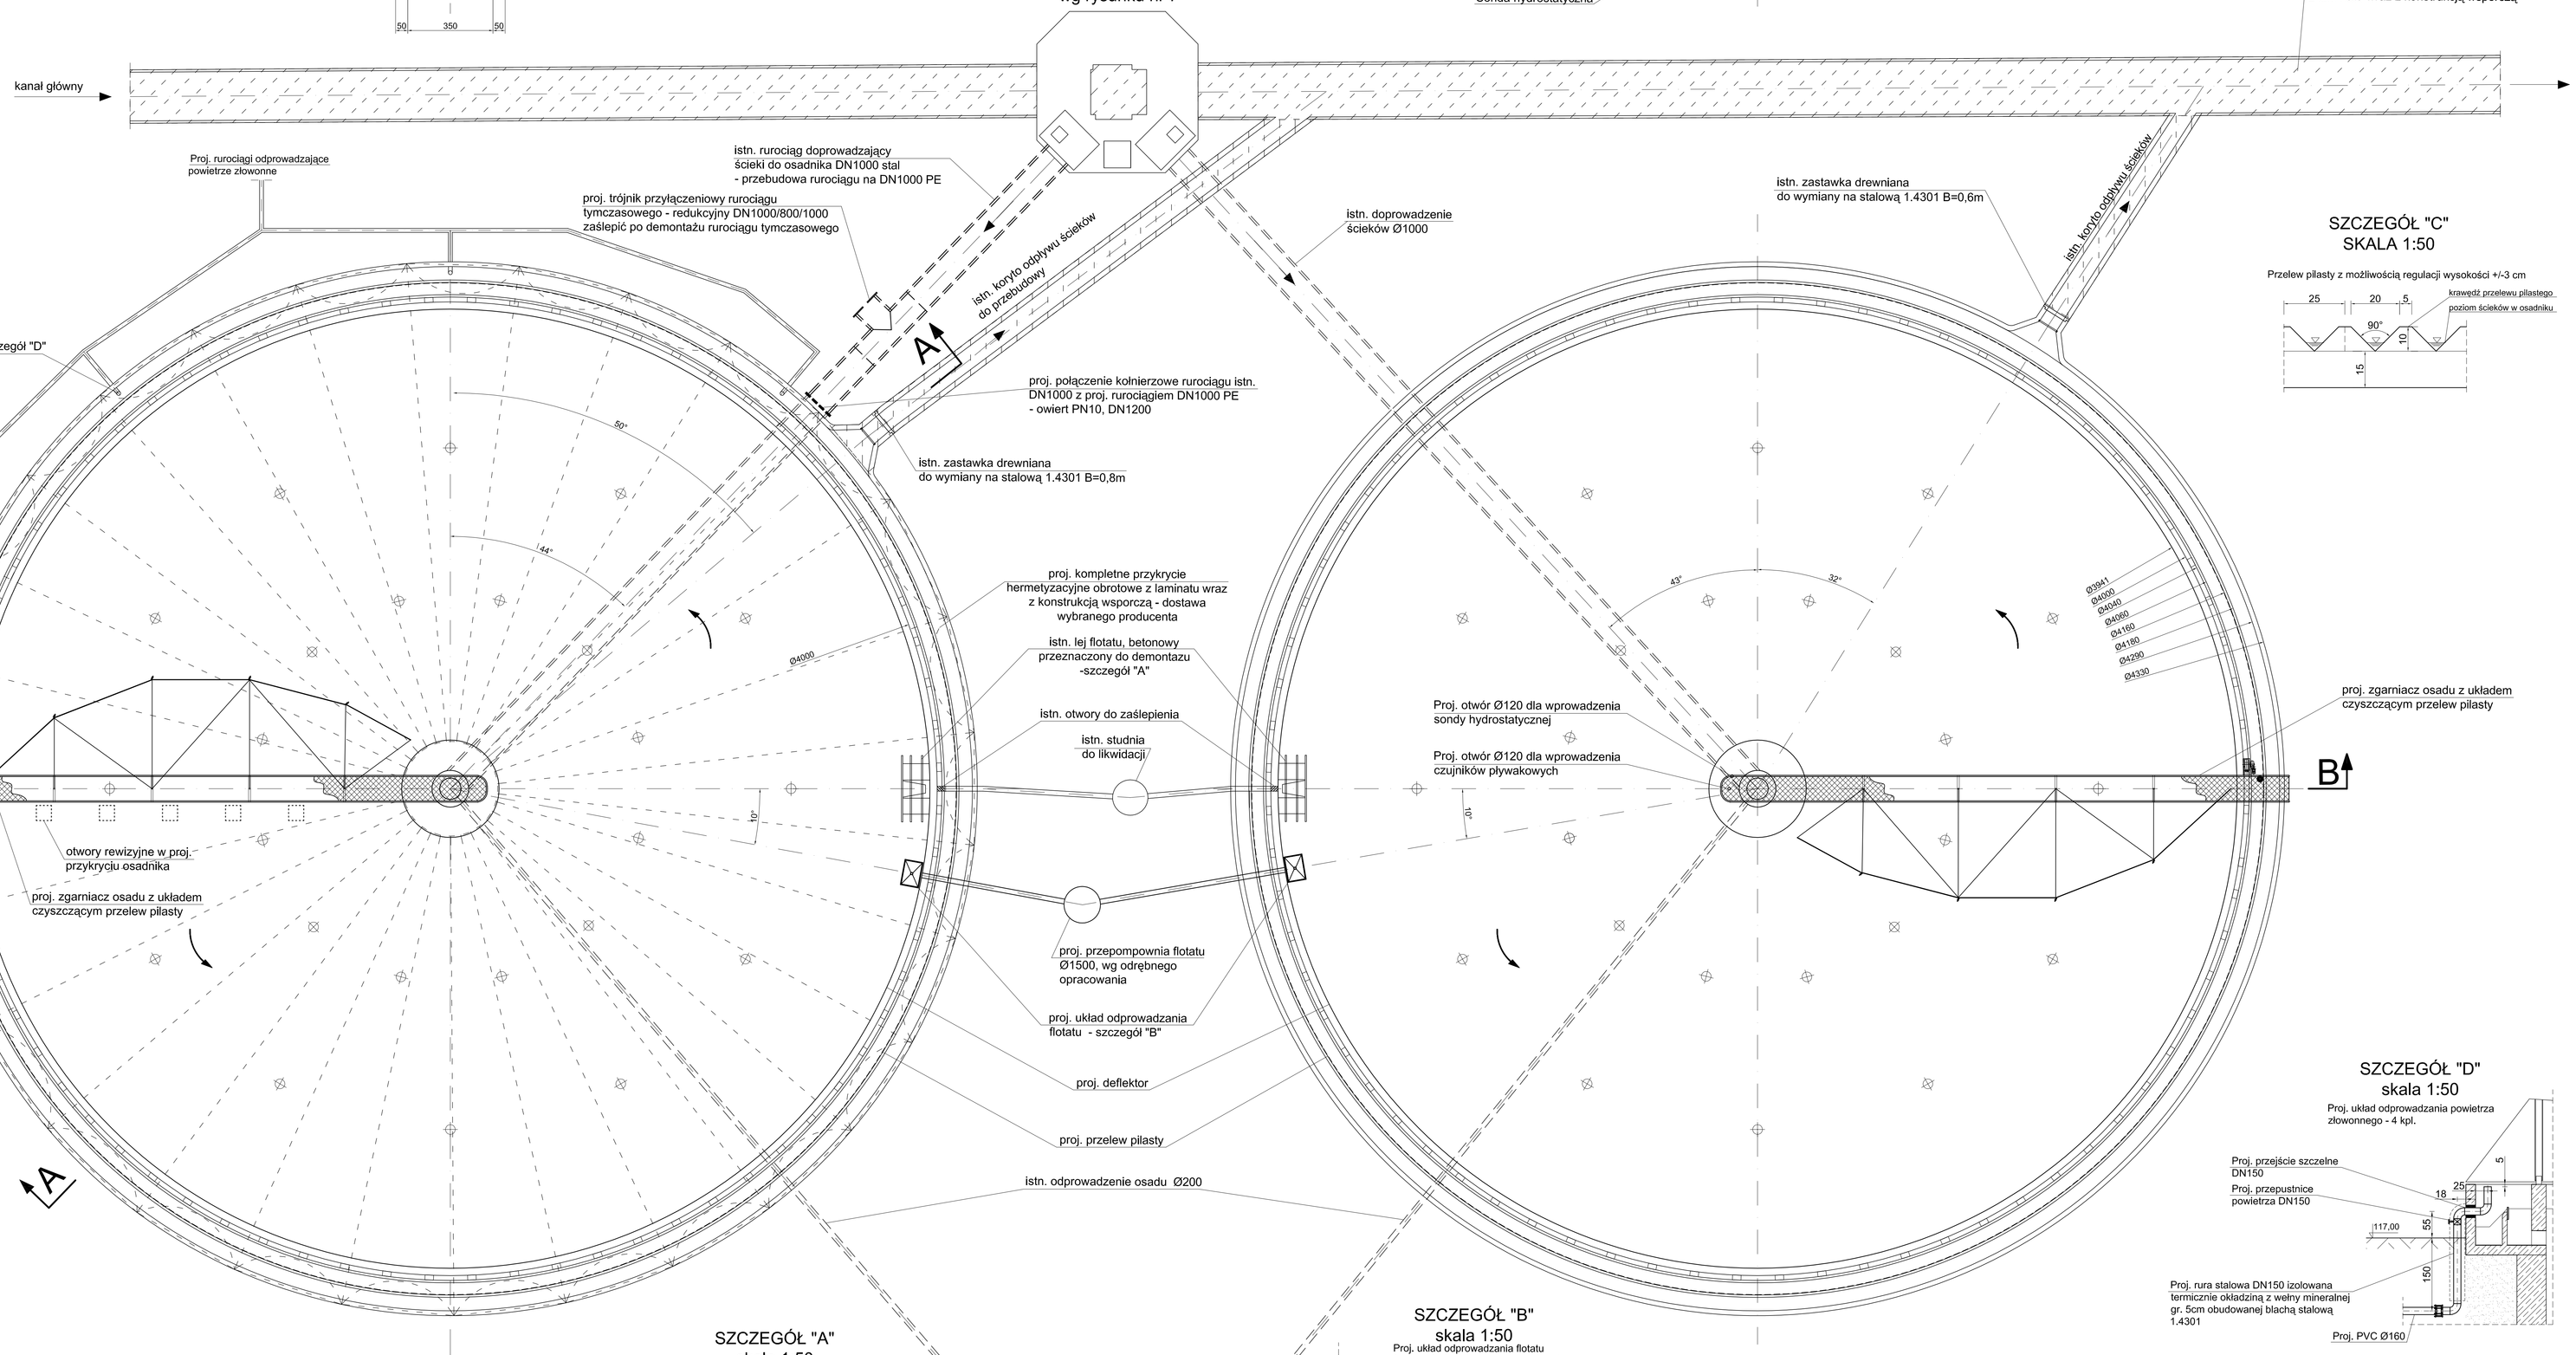


SZCZEGÓŁ "C"
SKALA 1:50

Przelew pilasty z możliwością regulacji wysokości +/-3 cm

SZCZEGÓŁ "A"
skala 1:50


Istn. układ odprowadzania flotatu
do demontażu

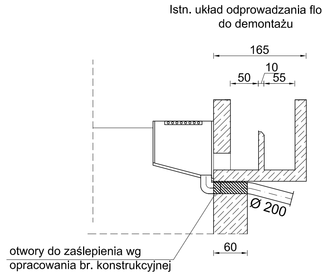

POMPOWNIA
OSADU
WSTĘPNEGO 1°
wg rysunku nr 10

SZCZEGÓŁ "B"
skala 1:50

Proj. układ odprowadzania flotatu
(w komplecie ze zgarniaczem osadu)

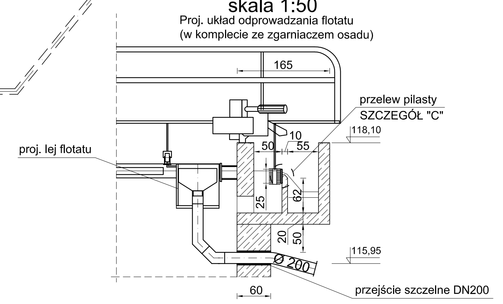

SZCZEGÓŁ "D"
skala 1:50

Proj. układ odprowadzania powietrza
złowonnego - 4 kpl.

UWAGA:
1. Rzędne oraz średnice podejść do urządzeń należy dostosować do parametrów technicznych zastosowanego urządzenia.
2. Wszystkie urządzenia montować zgodnie z ich dokumentacją techniczno - ruchową lub instrukcją montażu producenta.
3. Przejścia rurociągów przez przegrody wykonać jako szczelne.

ul. Sikorskiego 19,
65-454 Zielona Góra
tel:(68) 451-85-86
e-mail: sekretariat@esko.org.pl

ESKO CONSULTING

Obiekt: "Przebudowa i rozbudowa Oczyszczalni Ścieków w Legnicy w części ściekowej"			Skala 1:100
Tytuł rys.: Osadniki wstępne			nr rys. 8
Projektował:	mgr inż. Bożena Baczmańska	nr upr. 21/2001/GW	podpis: 06.2014
Opracował:	mgr inż. Adam Ceglarek		podpis: 06.2014
	mgr inż. Zofia Szajna		podpis: 06.2014
Sprawdził:	mgr inż. Karol Tarczyński	LBS/0018/POOS/12	podpis: 06.2014