


PRZEKRÓJ D-D

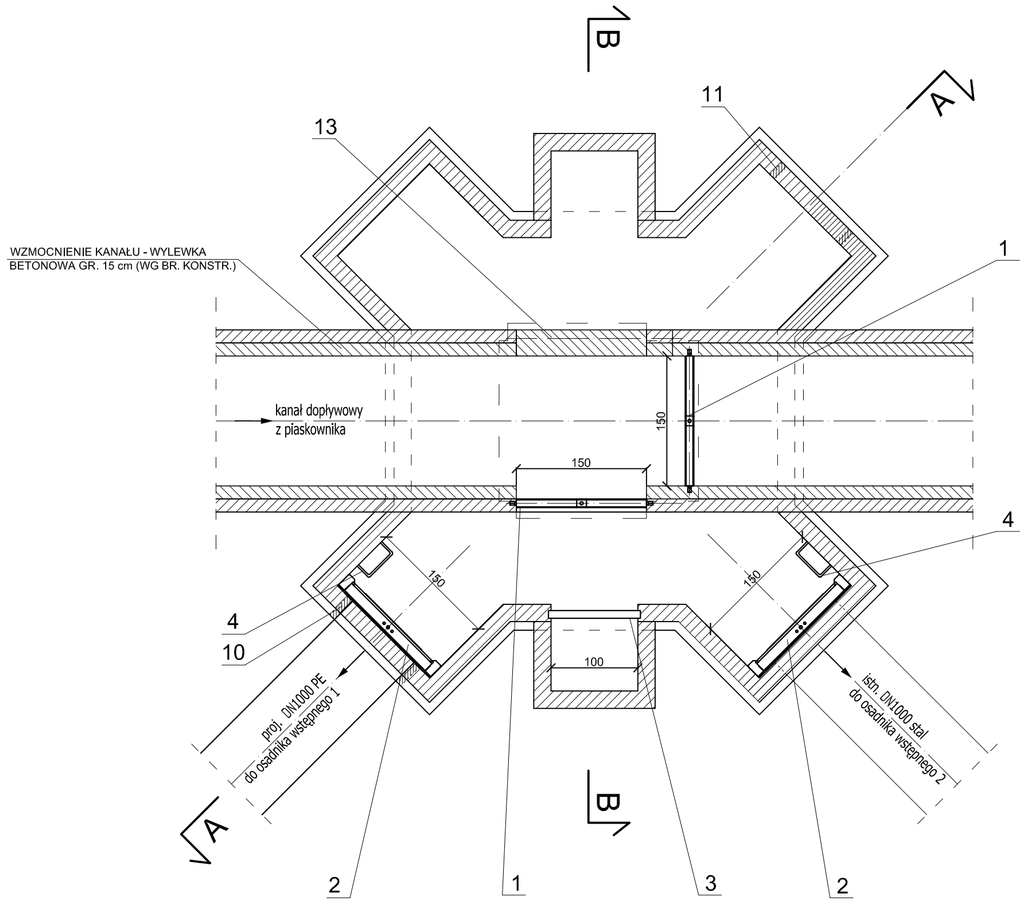


PRZEKRÓJ C-C

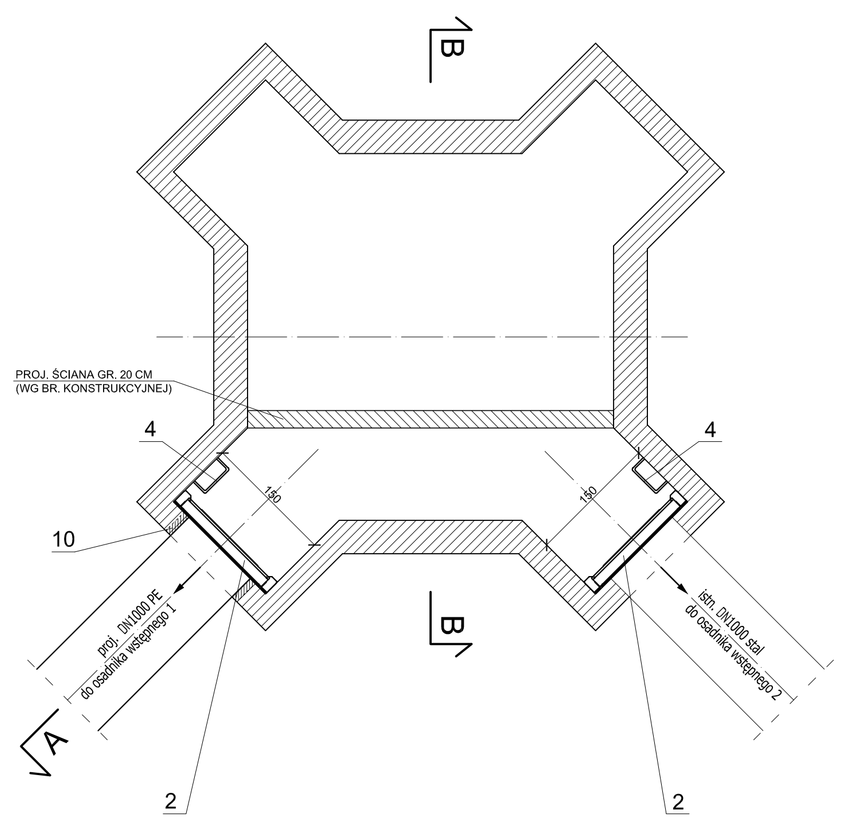


RZUT Z GÓRY

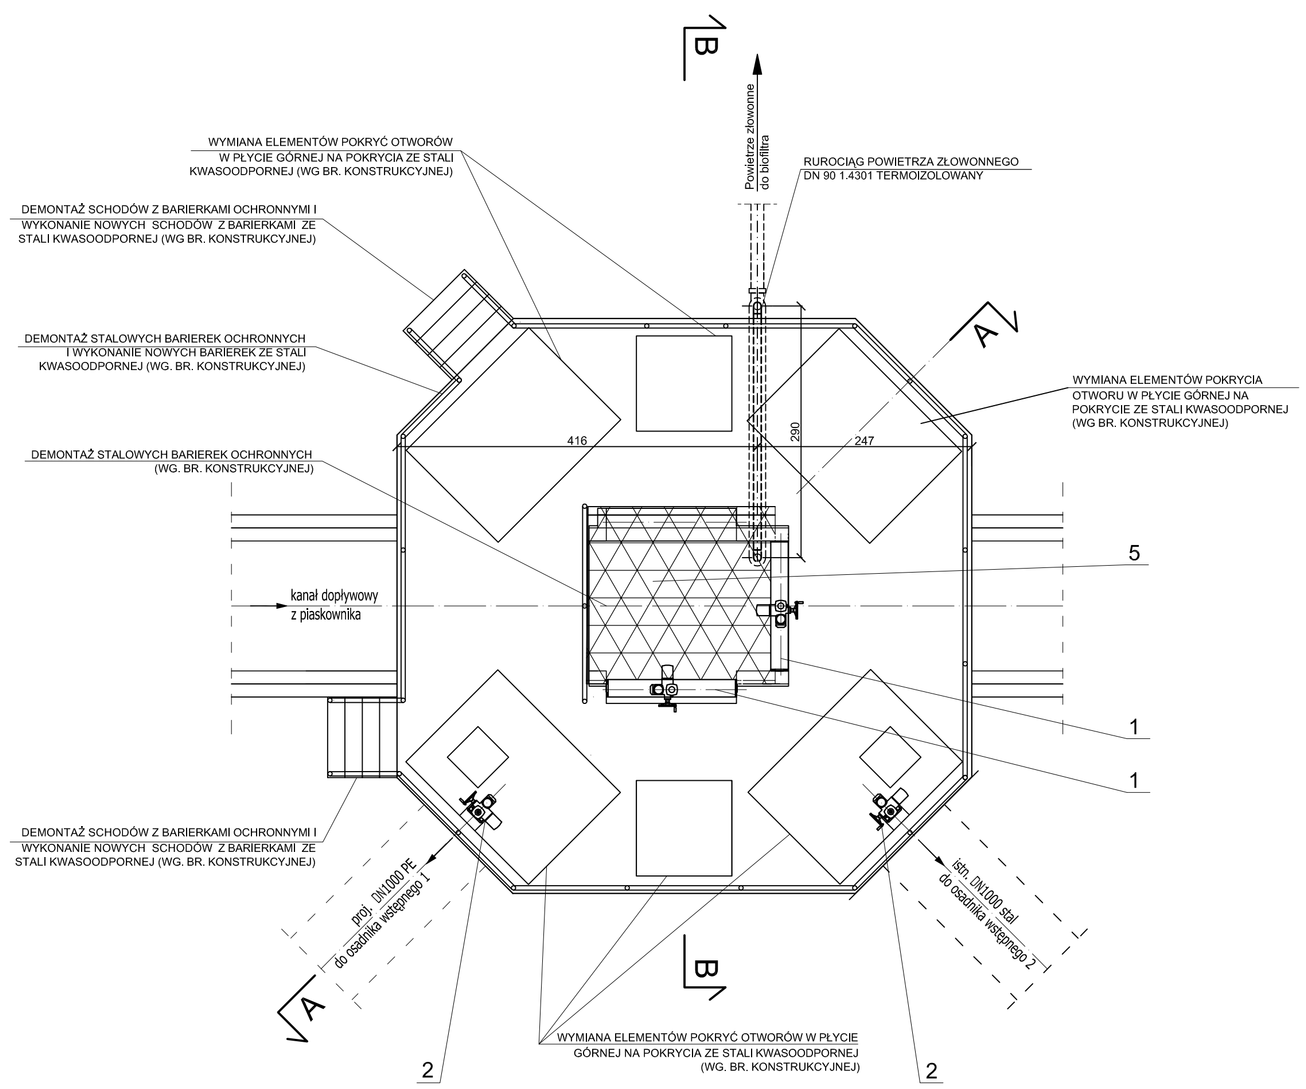

PRZEKRÓJ A-A

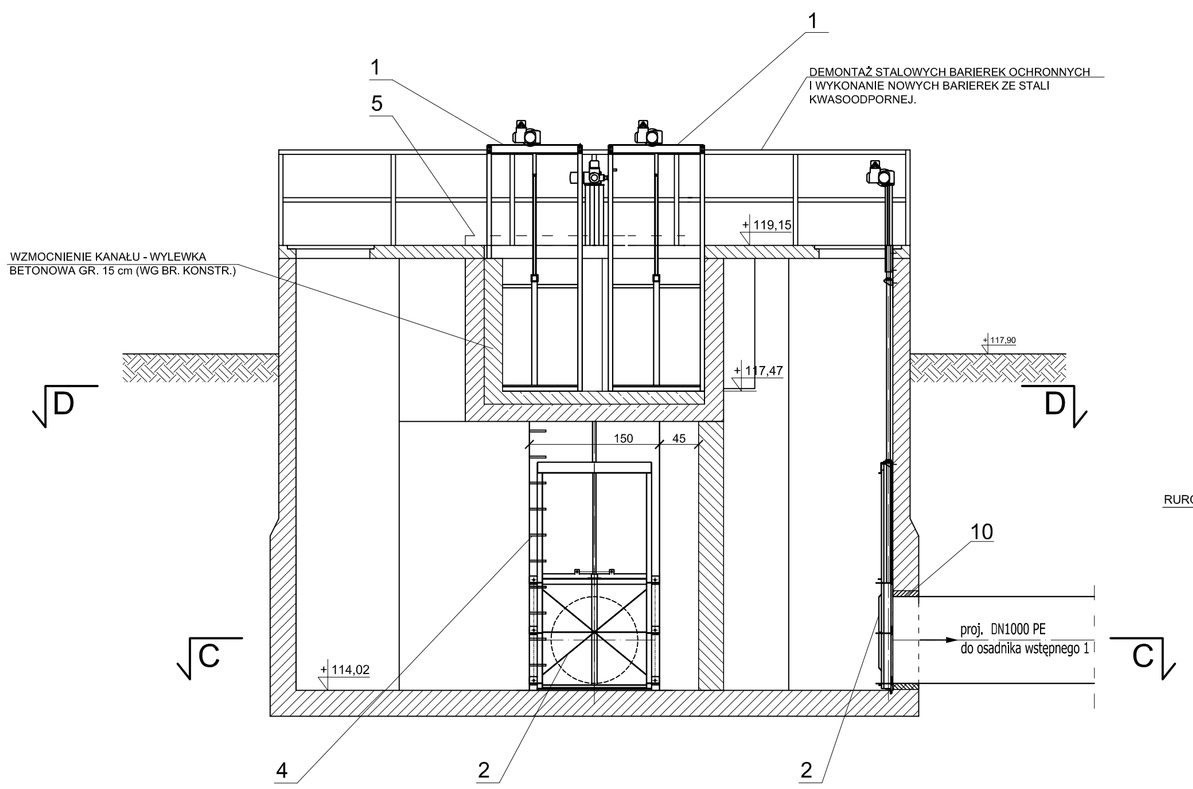

PRZEKRÓJ B-B

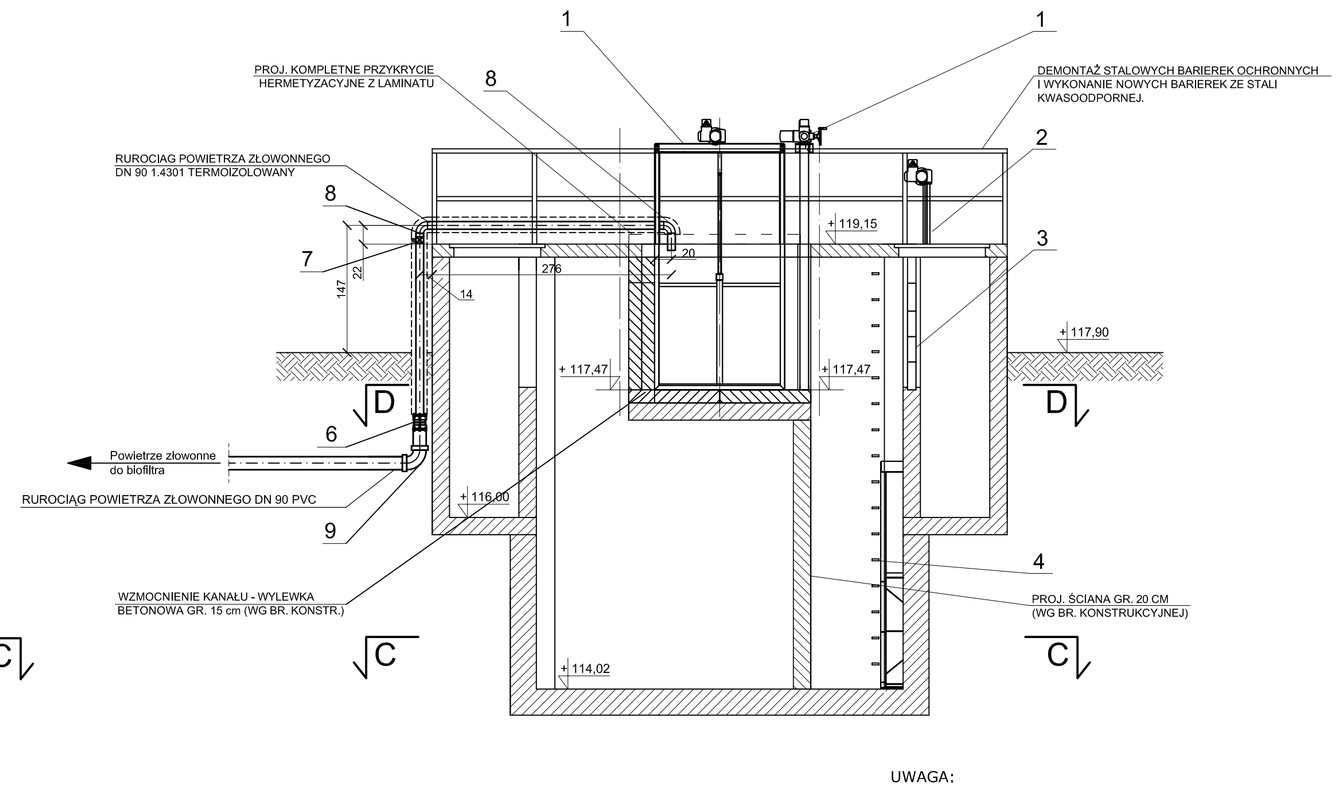

Lp.	Nazwa elementu	Ilość	Materiał
1.	Projektowana zastawka kanałowa szerokość 1,5m z napędem elektrycznym P=0,4 kW	2 szt.	stal 1.4301
2.	Projektowana zastawka przyściena szerokość 1,3m z napędem elektrycznym P=0,4 kW	2 szt.	stal 1.4301
3.	Zastawka szandarowa szerokość 1x1,2m	1 szt.	stal 1.4301
4.	Stopnie złazowe	2 kpl.	żeliwo sferoidalne
5.	Projektowana pokrywa (hermetyzująca)	4,5 m2	laminat poliestrowo szklany
6.	Łącznik montażowy DN90PVC/DN80stal	1 szt.	żeliwo sferoidalne, pierścienie z żywicy POM
7.	Przepustnica powietrza DN 80	1 szt.	st. 1.4031
8.	Kolano DN 80	2 szt.	st. 1.4031
9.	Kolano DN 90	1 szt.	PVC
10.	Przejście szczelne łańcuchowe dla rurociągu DN1000 mm	1 szt.	stal. 1.4301, guma NBR

UWAGA:
1. Wszystkie urządzenia montować zgodnie z ich dokumentacją techniczno - ruchową lub instrukcją montażu producenta.

ul. Sikorskiego 19,
65-454 Zielona Góra
tel:(68) 451-85-86
e-mail: sekretariat@esko.org.pl

ESKO CONSULTING

Obiekt:
"Przebudowa i rozbudowa Oczyszczalni Ścieków w Legnicy w części ściekowej"

Skala 1:50

Tytuł rys.: Komora rozdziału

nr rys. 7

Projektował:	mgr inż. Bożena Baczmańska	nr upr. 21/2001/GW	podpis: 06.2014
Opracował:	mgr inż. Adam Ceglarek		podpis: 06.2014
	mgr inż. Zofia Szajna		podpis: 06.2014
Sprawdził:	mgr inż. Karol Tarczyński	LBS/0018/POOS/12	podpis: 06.2014