
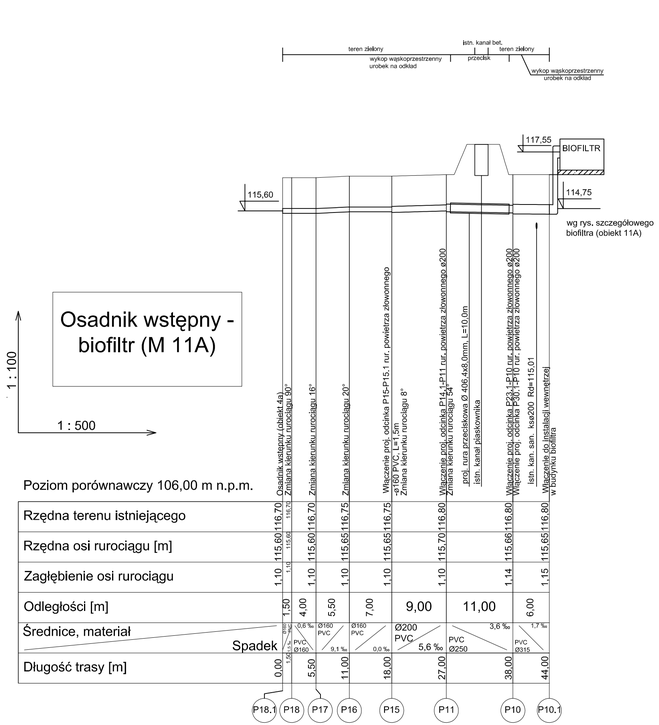


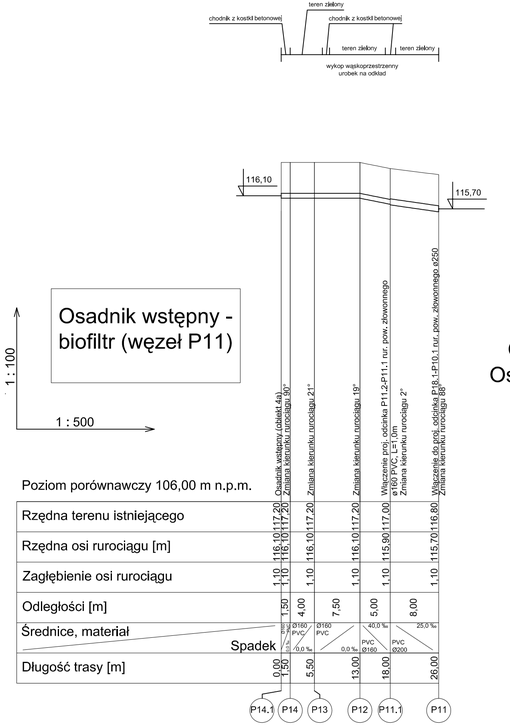

Rurociąg powietrza złowonnego
Osadnik wstępny - biofiltr (M 11A)
Osadnik wstępny - biofiltr (węzeł P11)

LEGENDA

- Projektowany rurociąg powietrza złowonnego
- Teren istniejący

ul. Sikorskiego 19,
65-454 Zielona Góra
tel.(0-68) 451-85-86(8)
e-mail: sekretariat@esko.org.pl

ESKO CONSULTING

Obiekt:	"Przebudowa i rozbudowa Oczyszczalni Ścieków w Legnicy w części ściekowej"		skala 1:100/500
Tytuł rys.:	Profil podłużny rurociągu powietrza złowonnego Osadnik wstępny - biofiltr (M 11A). Osadnik wstępny - biofiltr (węzeł P11)		nr rys. 19
Projektował:	mgr inż. Bożena Baczmańska	Upr.bud. nr 21/2001/GW do projektowania bez ograniczeń w spec. instalacyjnej	podpis/ data: 06.2014
Opracował:	mgr inż. Adam Ceglarek mgr inż. Zofia Szajna		podpis/ data: 06.2014
Sprawdził:	mgr inż. Karol Tarczyński	Upr.bud. nr LBS/00018/POOS/12 do proj. bez ograniczeń w spec. instalacyjnej	podpis/ data: 06.2014