


Rurociąg powietrza złowonnego
Piaskownik (4d) - biofiltr (węzeł P10)
Odcinki P24.1 - P24, P25.1 - P25
Odcinki P27.1 - P27, P28.1 - P28

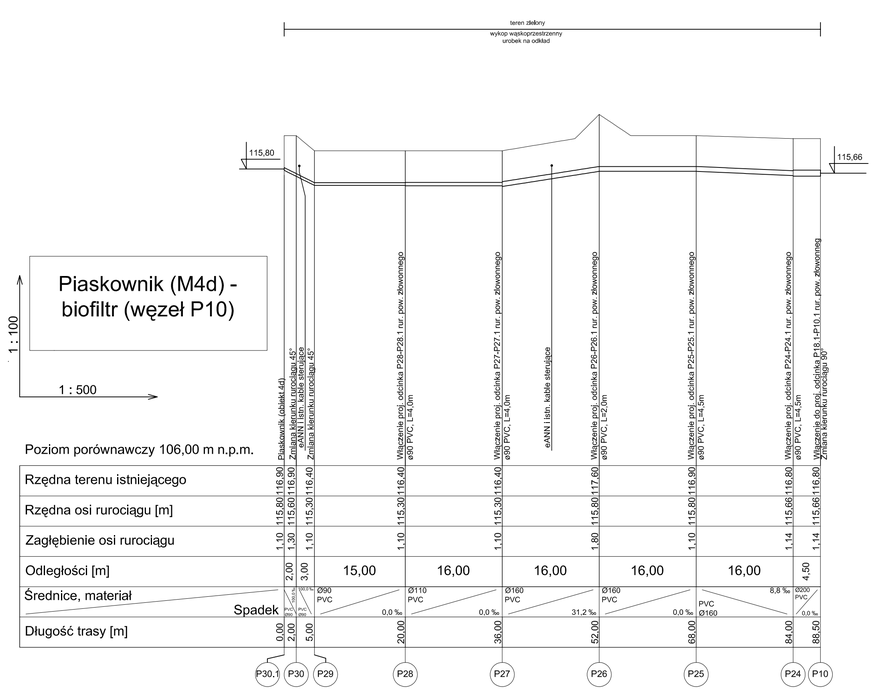

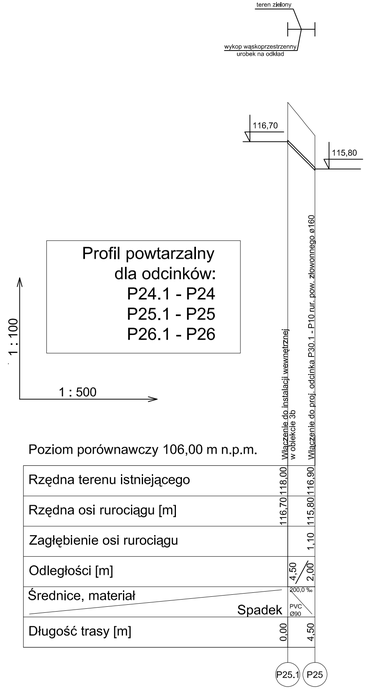

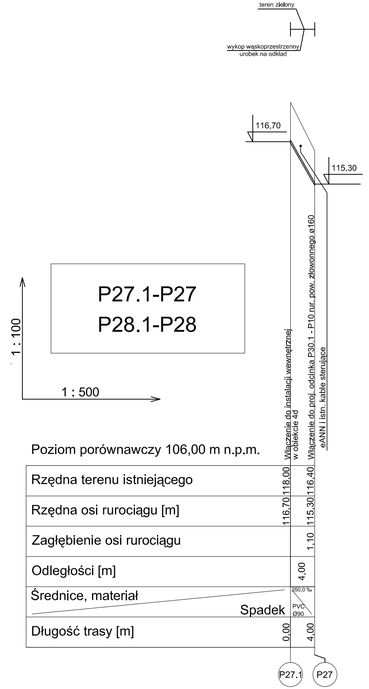

LEGENDA

- Projektowany rurociąg powietrza złowonnego
- Teren istniejący

ul. Sikorskiego 19,
65-454 Zielona Góra
tel.(0-68) 451-85-86(8)
e-mail: sekretariat@esko.org.pl

ESKO CONSULTING

Obiekt:	"Przebudowa i rozbudowa Oczyszczalni Ścieków w Legnicy w części ściekowej"		skala: 1:100/500
Tytuł rys.:	Profil podłużny rurociągu powietrza złowonnego Piaskownik (M 4d) - biofiltr (węzeł P10), Odcinki P24.1 - P24, P25.1 - P25, Odcinki P27.1 - P27, P28.1 - P28		nr rys. 21
Projektował:	mgr inż. Bożena Baczmańska	Upr.bud. nr 21/2001/GW do projektowania bez ograniczeń w spec. instalacyjnej	podpis: data: 06.2014
Opracował:	mgr inż. Adam Ceglarek mgr inż. Zofia Szajna		podpis: data: 06.2014
Sprawdził:	mgr inż. Karol Tarczyński	Upr.bud. nr LBS/0018/POOS/12 do proj. bez ograniczeń w spec. instalacyjnej	podpis: data: 06.2014