
Rurociąg powietrza złownongo
Budynek krat - biofiltr (M 11)
Studnia zbiorcza - biofiltr węzeł P5
Odcinek P5.1 - P5, P6.1 - P6

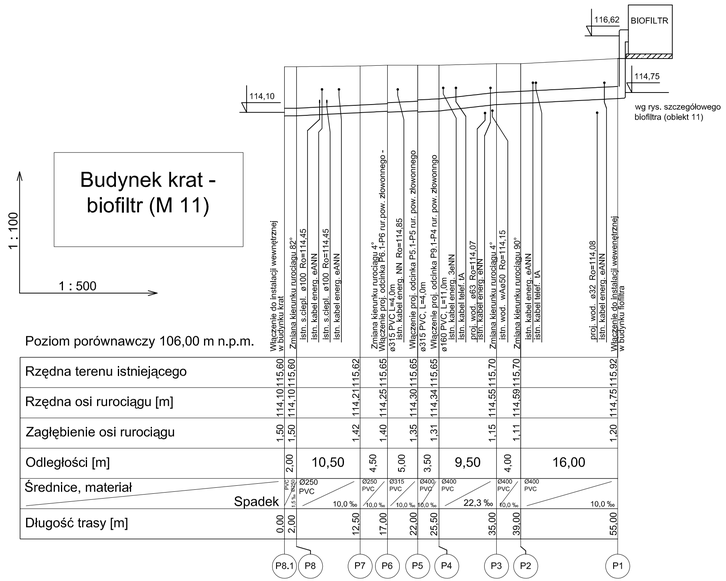












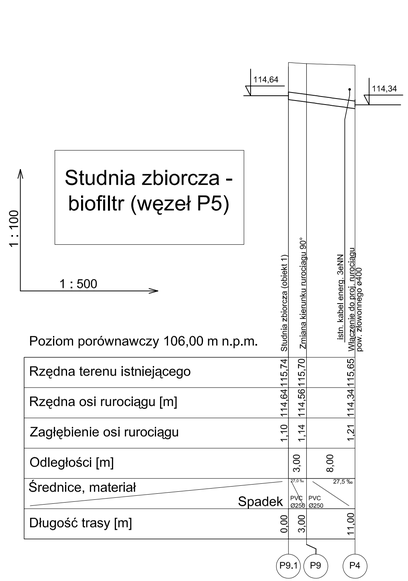

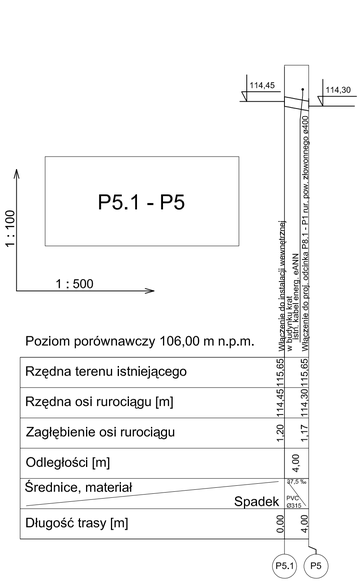

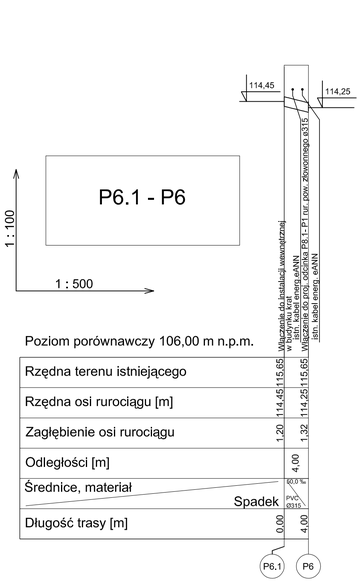

LEGENDA

- Projektowany rurociąg powietrza złowonnego
- Teren istniejący

ul. Sikorskiego 19,
65-454 Zielona Góra
tel:(0-68) 451-85-86(8)
e-mail: sekretariat@esko.org.pl

ESKO CONSULTING

Obiekt:	"Przebudowa i rozbudowa Oczyszczalni Ścieków w Legnicy w części ściekowej"		skala 1:100/500
Tytuł rys.:	Profil podłużny rurociągu powietrza złowonnego Budynek krat - biofiltr (M 11), Studnia zbiorcza - biofiltr węzeł P5, Odcinek P5.1 - P5, P6.1 - P6		nr rys. 22
Projektował:	mgr inż. Bożena Baczmańska	Upr.bud. nr 21/2001/GW do projektowania bez ograniczeń w spec. instalacyjnej	podpis: data: 06.2014
Opracował:	mgr inż. Adam Ceglarek mgr inż. Zofia Szajna		podpis: data: 06.2014
Sprawdził:	mgr inż. Karol Tarczyński	Upr.bud. nr LBS/0018/POOS/12 do proj. bez ograniczeń w spec. instalacyjnej	podpis: data: 06.2014