
Profil podłużny: rurociąg wód deszczowych z pompowni osadu I st.

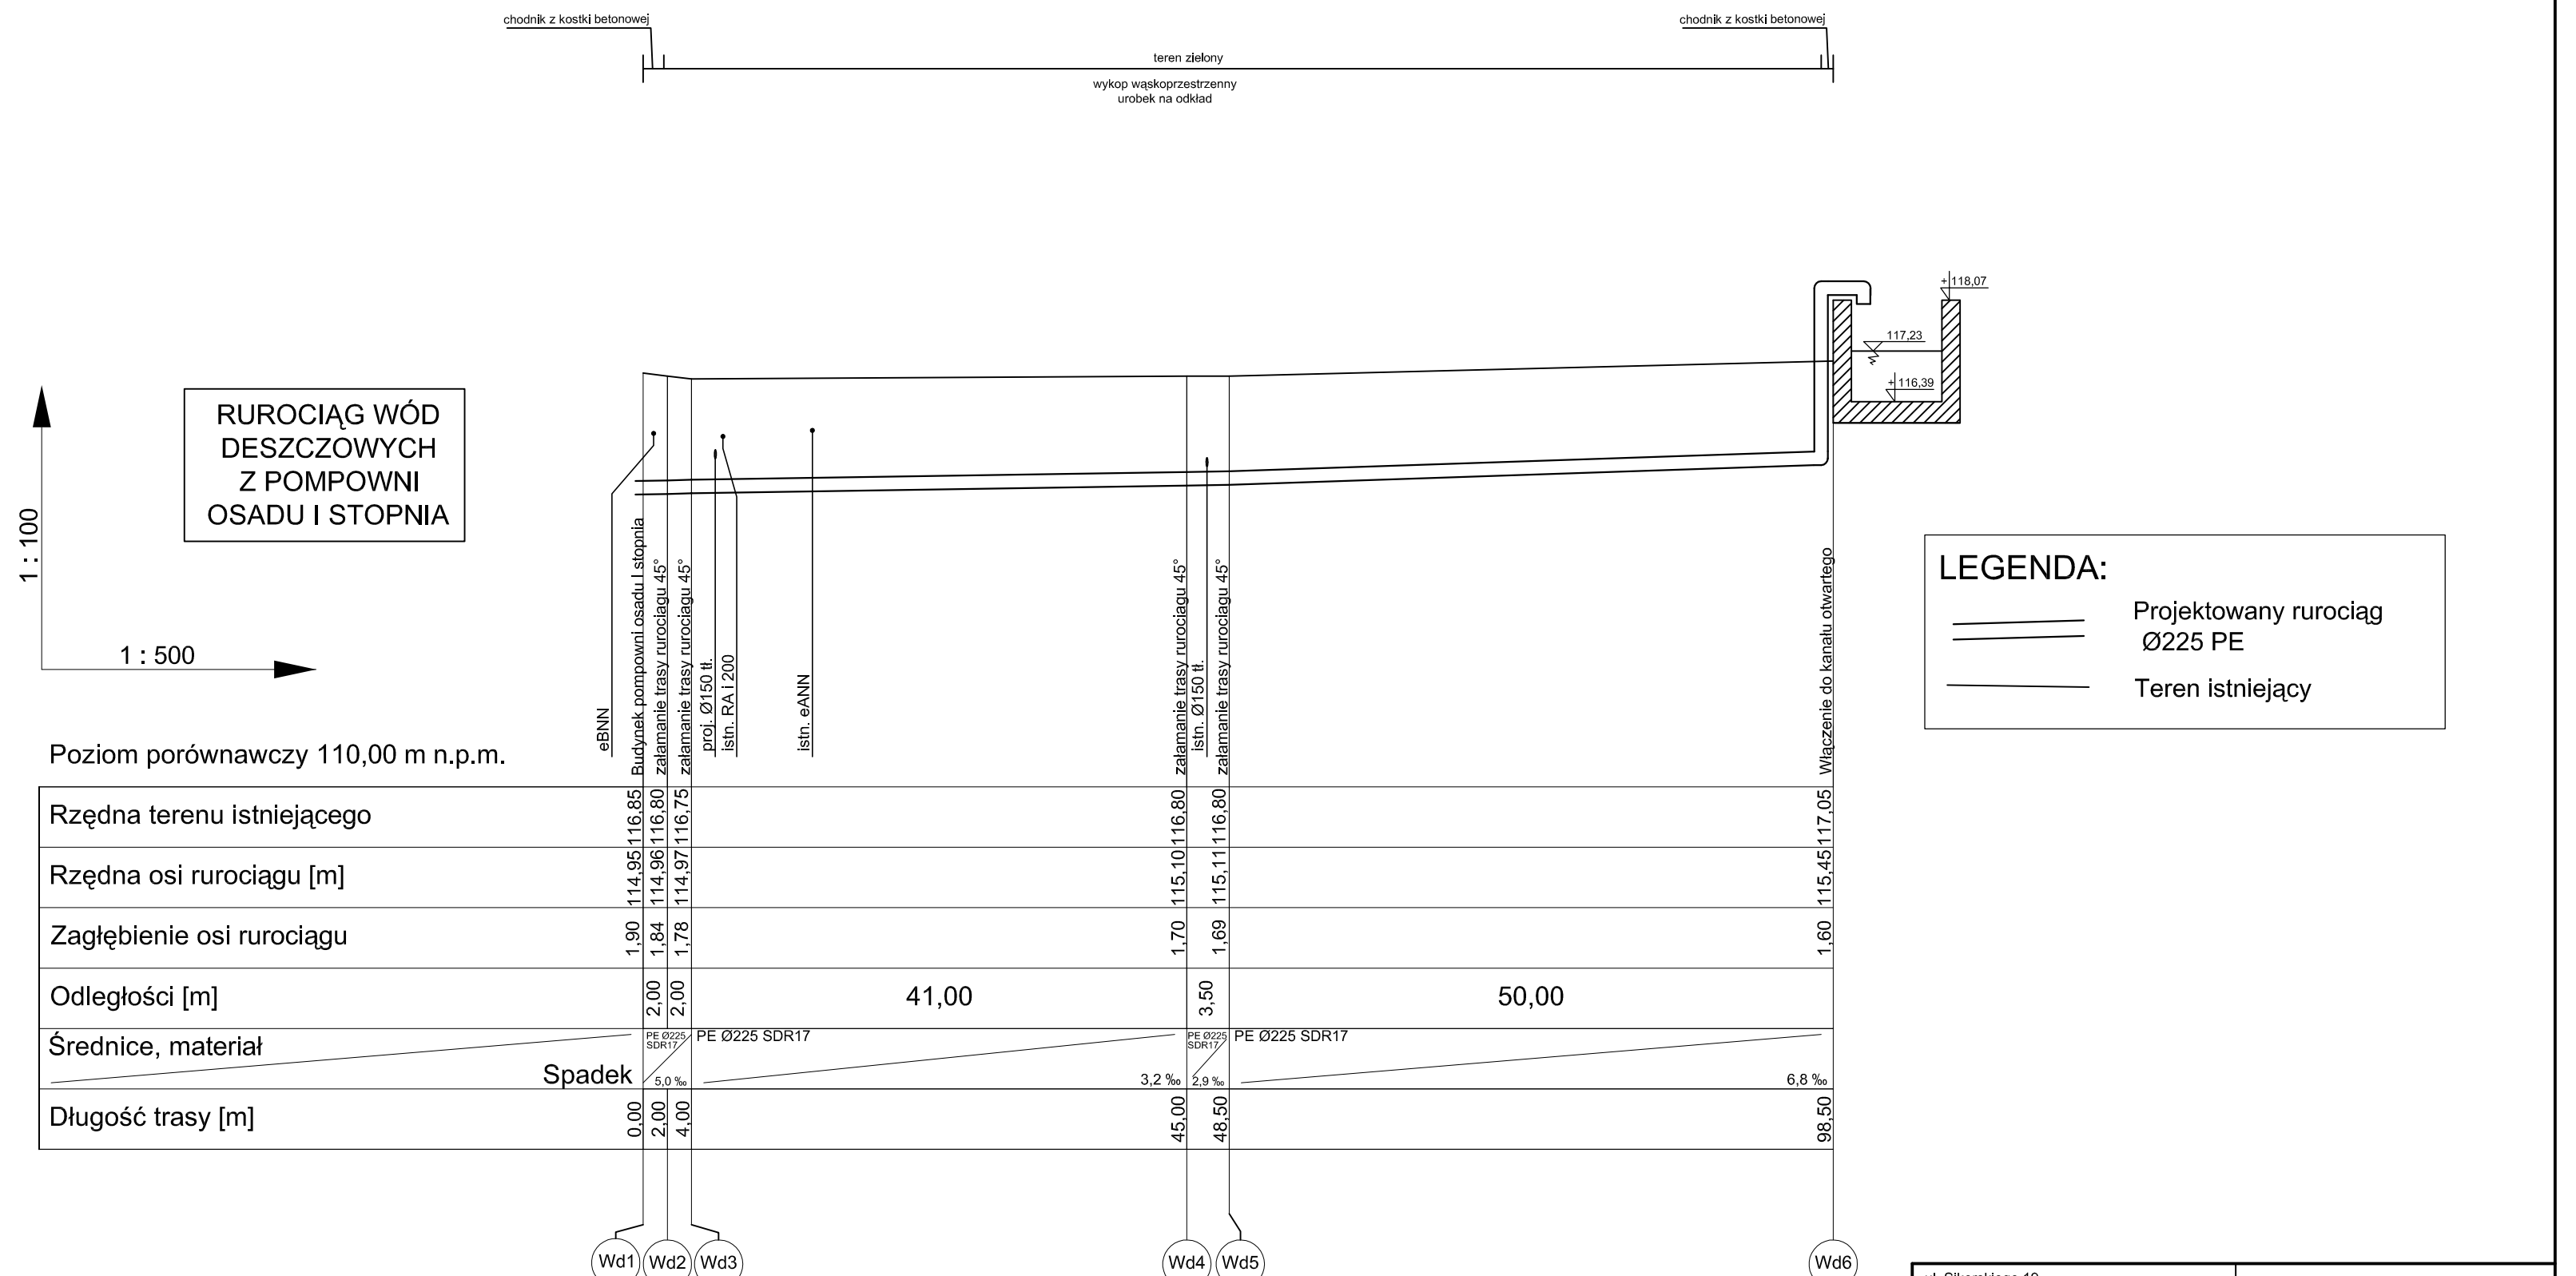

Poziom porównawczy 110,00 m n.p.m.

Rzędna terenu istniejącego	116,85	116,80	116,75				116,80	116,80			117,05
Rzędna osi rurociągu [m]	114,95	114,96	114,97				115,10	115,11			115,45
Zagłębienie osi rurociągu	1,90	1,84	1,78				1,70	1,69			1,60
Odległości [m]		2,00	2,00	41,00			3,50		50,00		
Średnice, materiał		PE Ø225 SDR17	PE Ø225 SDR17				PE Ø225 SDR17	PE Ø225 SDR17			
Spadek		3,0 ‰					3,2 ‰	2,9 ‰			6,8 ‰
Długość trasy [m]	0,00	2,00	4,00				45,00	48,50			98,50

LEGENDA:

- Projektowany rurociąg Ø225 PE
- Teren istniejący

ul. Sikorskiego 19,
65-454 Zielona Góra
tel:(0-68) 451-85-86(8)
e-mail: sekretariat@esko.org.pl

ESKO CONSULTING

Obiekt:	"Przebudowa i rozbudowa Oczyszczalni Ścieków w Legnicy w części ściekowej"		skala 1:100/500
Tytuł rys.:	Profil podłużny: rurociąg wód deszczowych z pompowni osadu I st.		nr rys. 25
Projektował:	mgr inż. Bożena Baczmańska	Upr.bud. nr 21/2001/GW do projektowania bez ograniczeń w spec. instalacyjnej	podpis: data: 06.2014
Opracował:	mgr inż. Adam Ceglarek mgr inż. Zofia Szajna		podpis: data: 06.2014
Sprawdził:	mgr inż. Karol Tarczyński	Upr.bud. nr LBS/0018/POOS/12 do proj. bez ograniczeń w spec. instalacyjnej	podpis: data: 06.2014