
Proj. tymczasowy rurociąg scieków DN800 PE

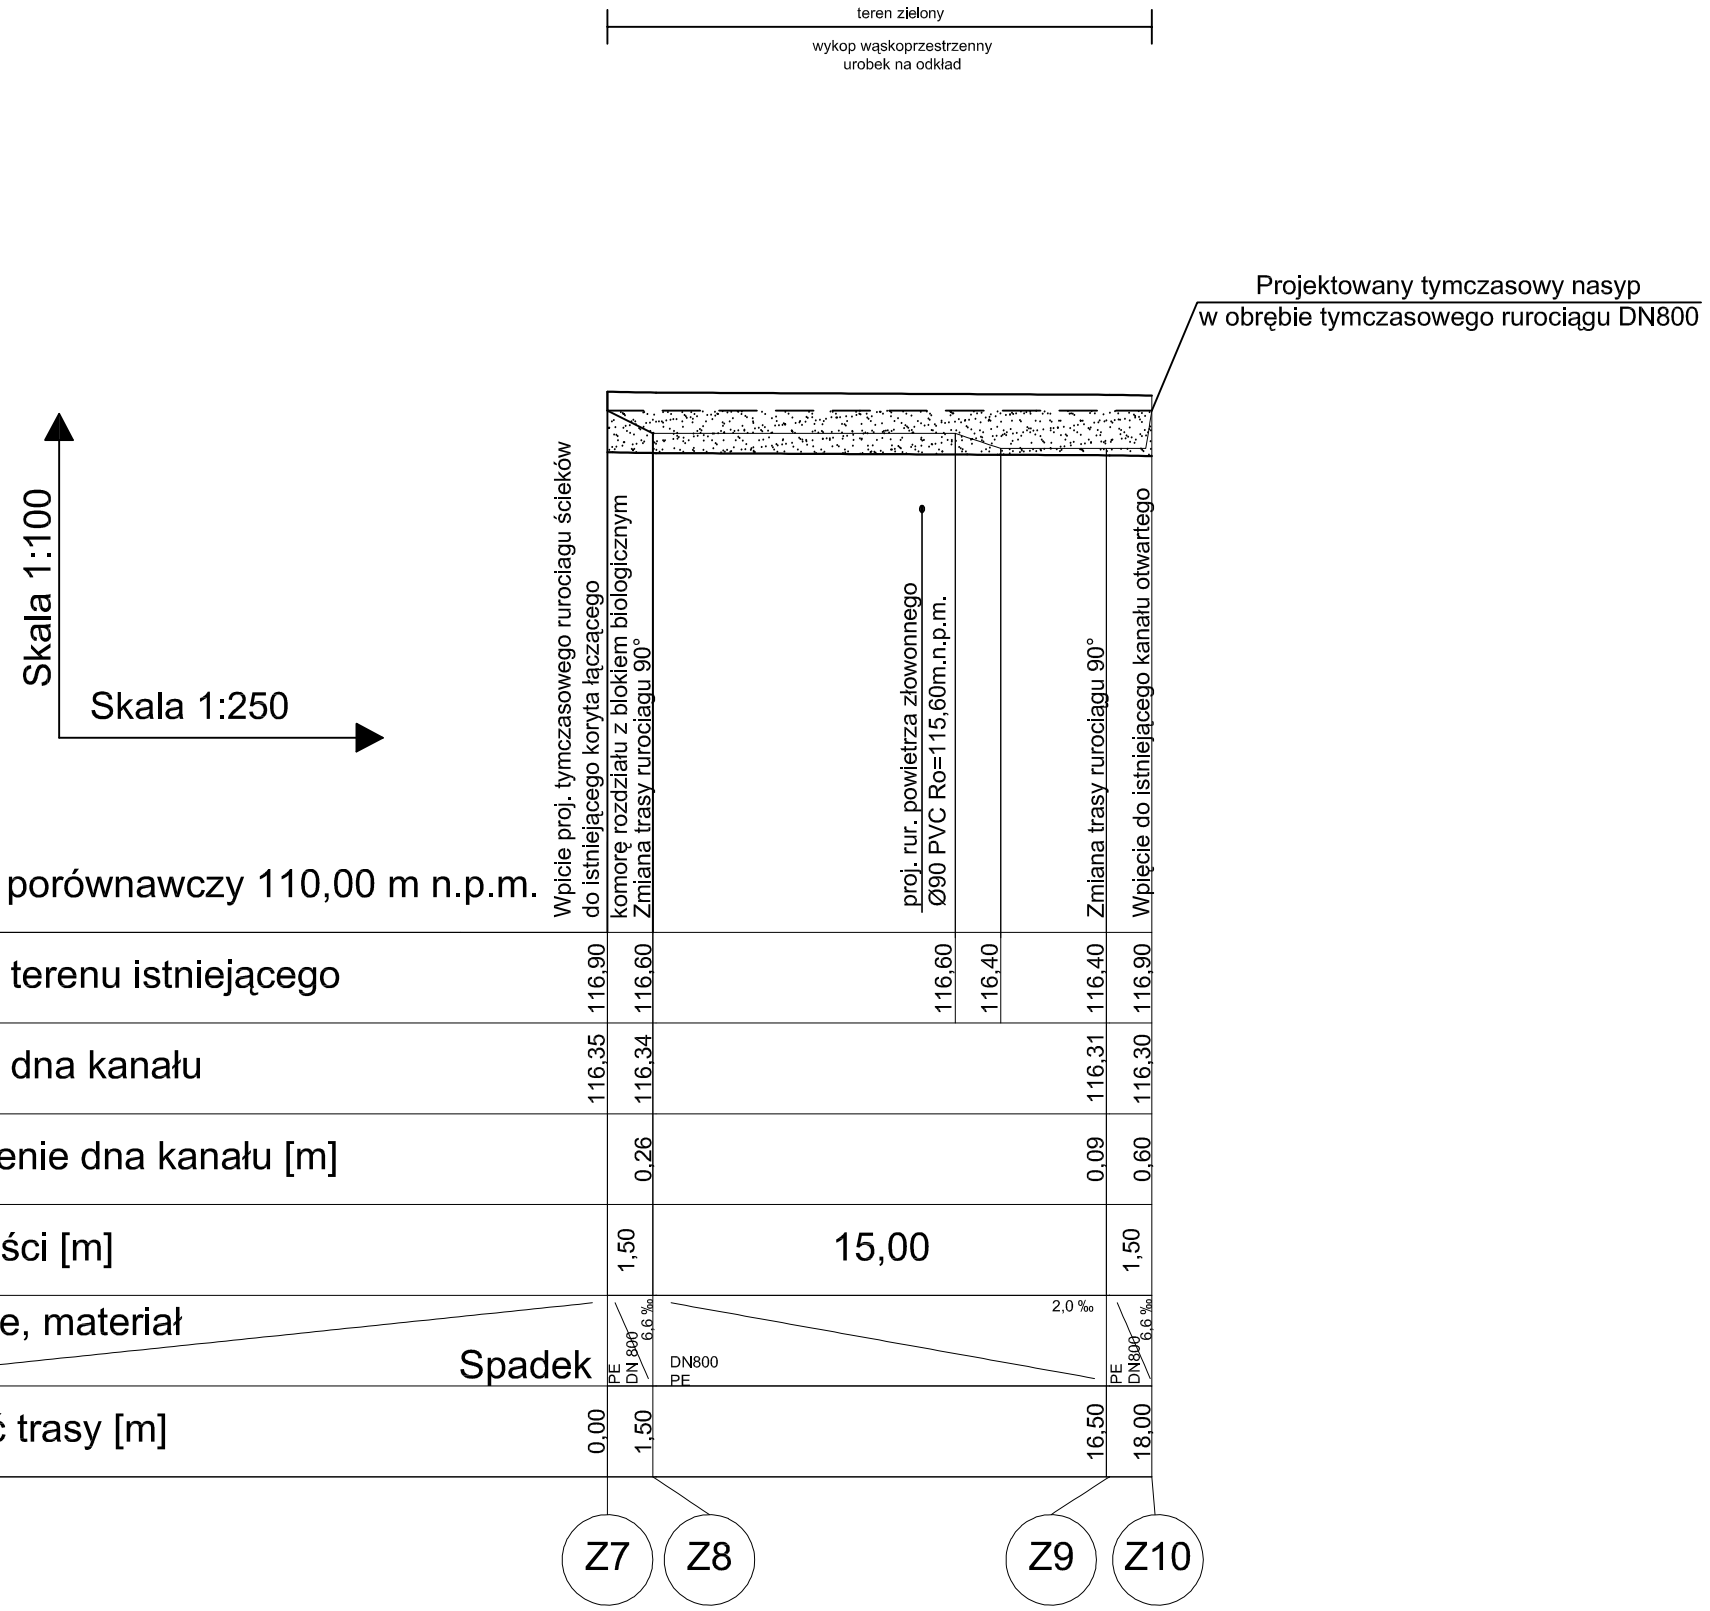

LEGENDA

Proj. tymczasowy rurociąg ścieków DN800 PE

Teren isteniejący

ul. Sikorskiego 19,
65-454 Zielona Góra
tel:(0-68) 451-85-86(8)
e-mail: sekretariat@esko.org.pl

ESKO CONSULTING

Obiekt:	"Przebudowa i rozbudowa Oczyszczalni Ścieków w Legnicy w części ściekowej"		skala 1:100/250
Tytuł rys.:	Profil podłużny projektowanego tymczasowego ruriciągu ścieków DN800 mm (Z7-Z10)		nr rys. 32
Projektował:	mgr inż. Bożena Baczmańska	Upr.bud. nr 21/2001/GW do projektowania bez ograniczeń w spec. instalacyjnej	podpis: data: 08.2014
Opracował:	mgr inż. Adam Ceglarek mgr inż. Tomasz Pilczuk		podpis: data: 08.2014
Sprawdził:	mgr inż. Karol Tarczyński	Upr.bud. nr LBS/0018/POOS/12 do proj. bez ograniczeń w spec. instalacyjnej	podpis: data: 08.2014