

Proj. tymczasowy rurociąg scieków Ø710 i DN800 PE

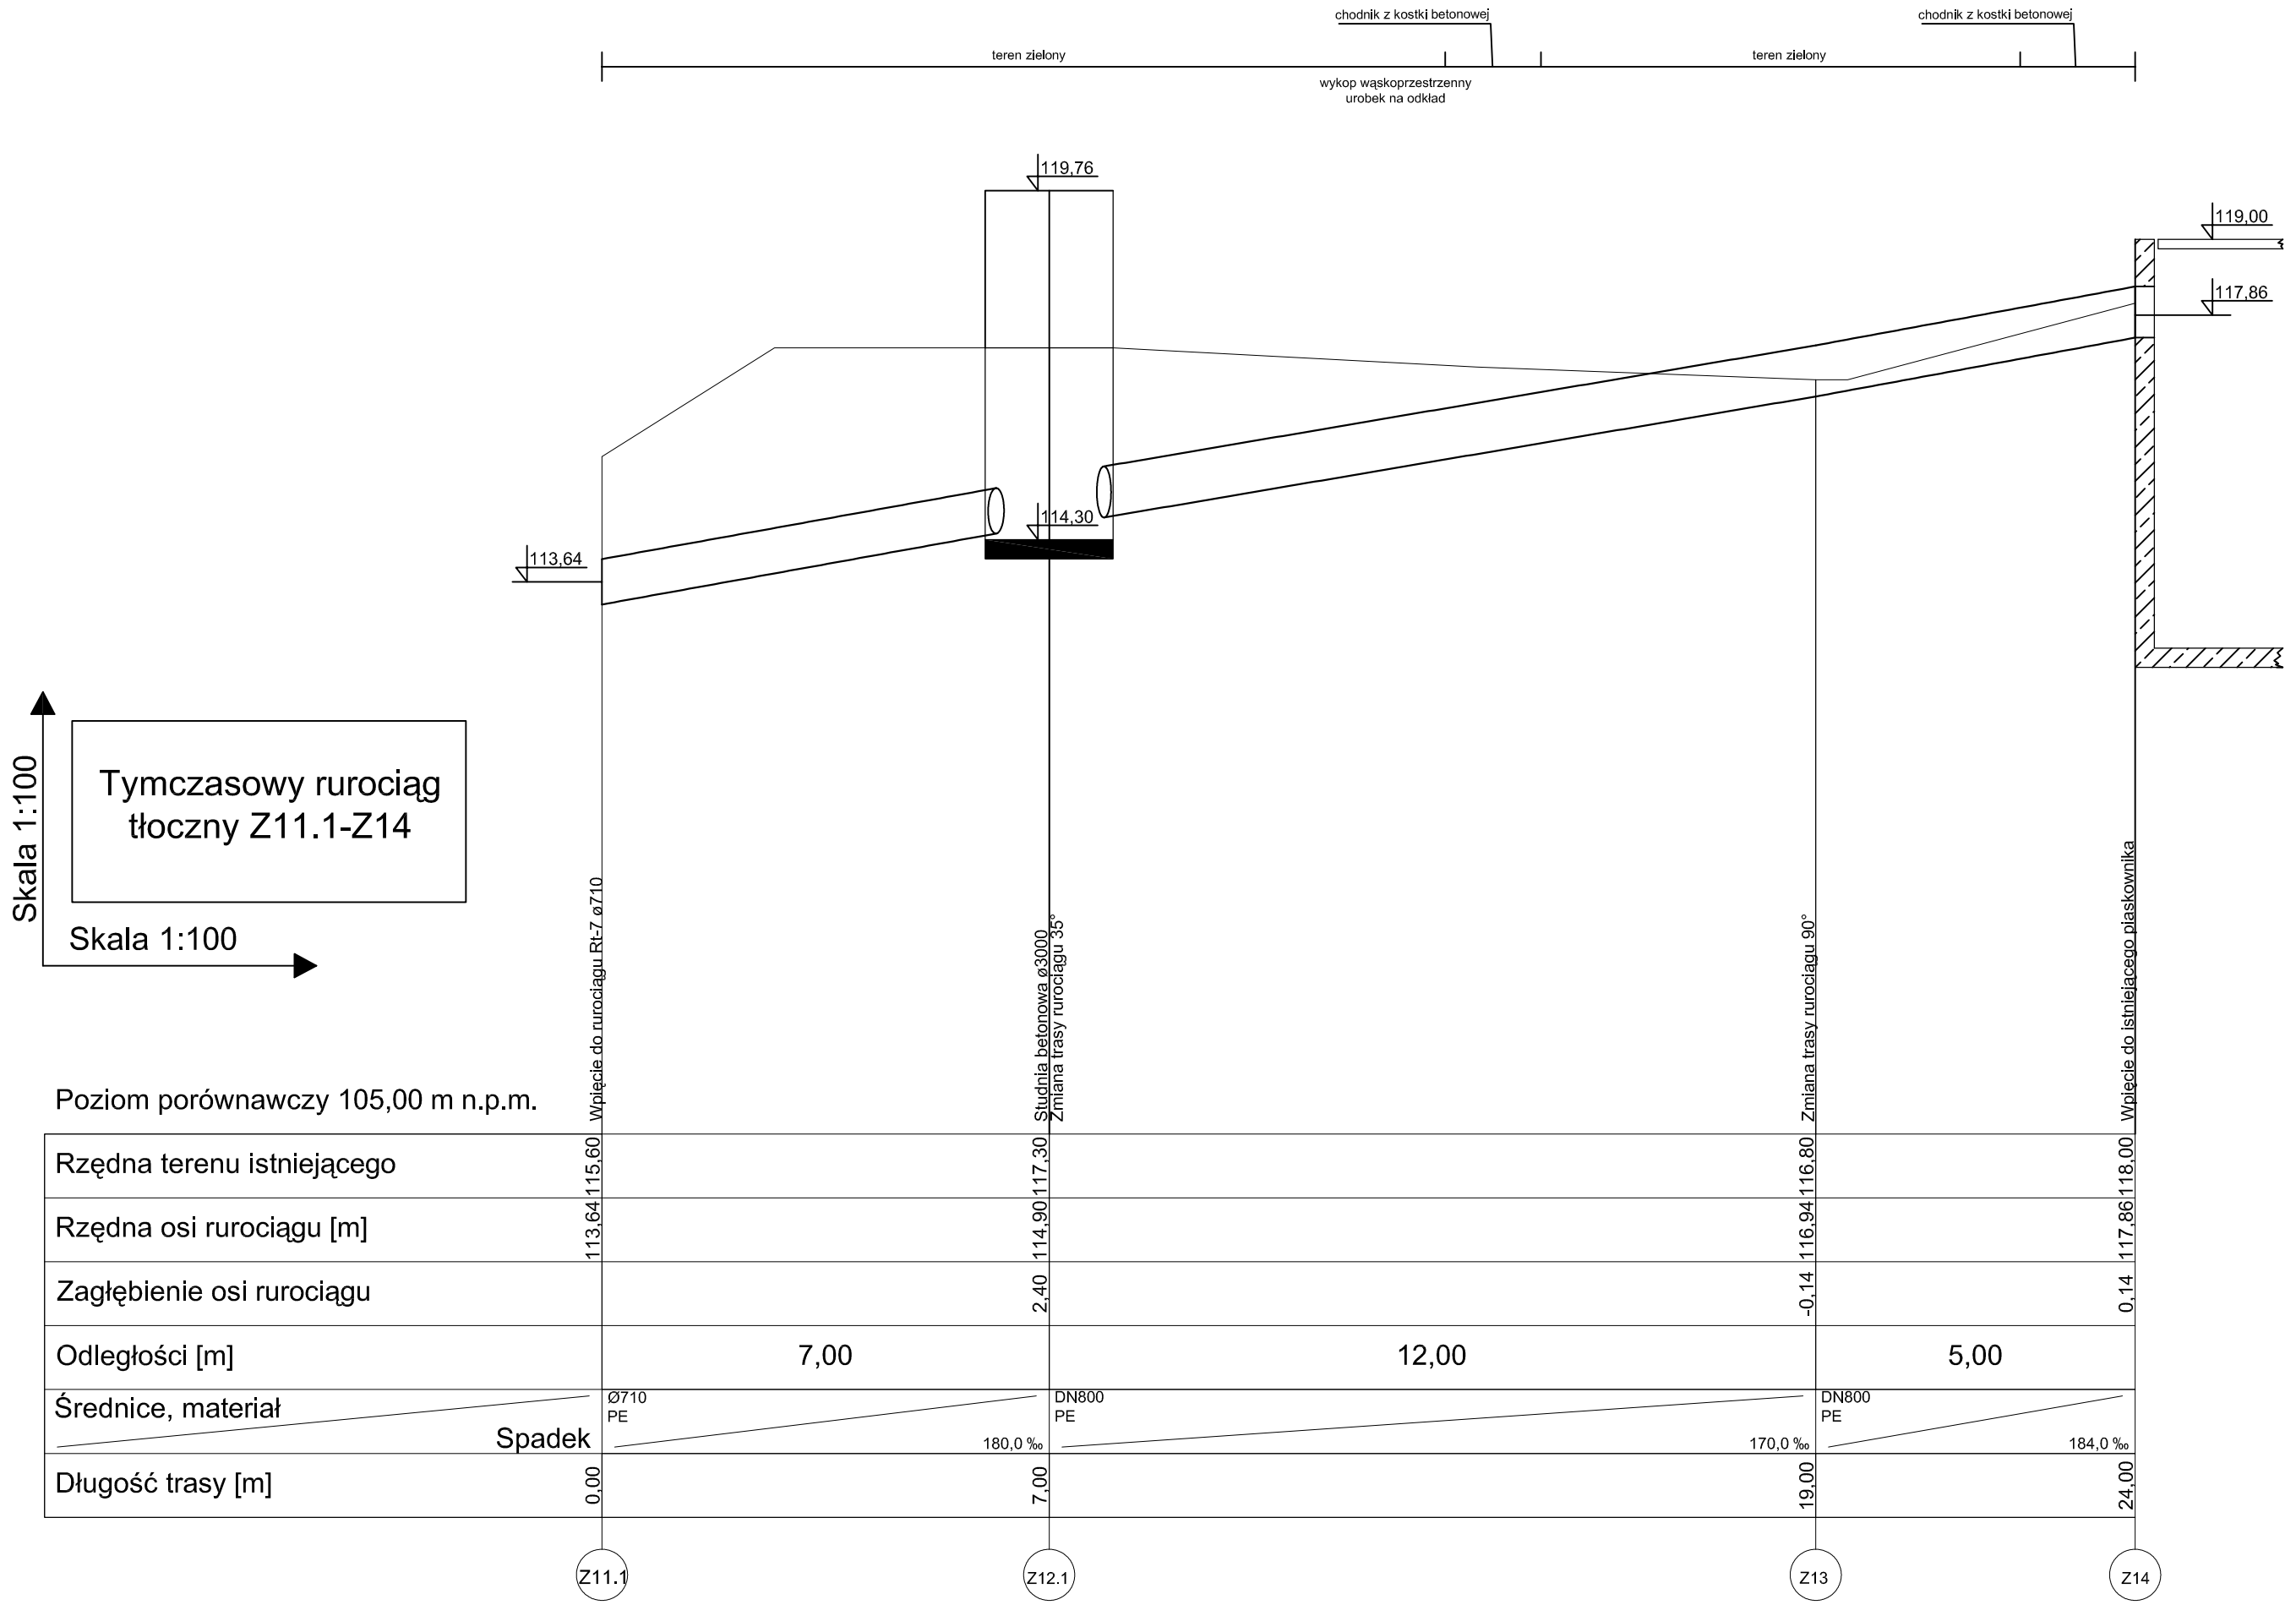

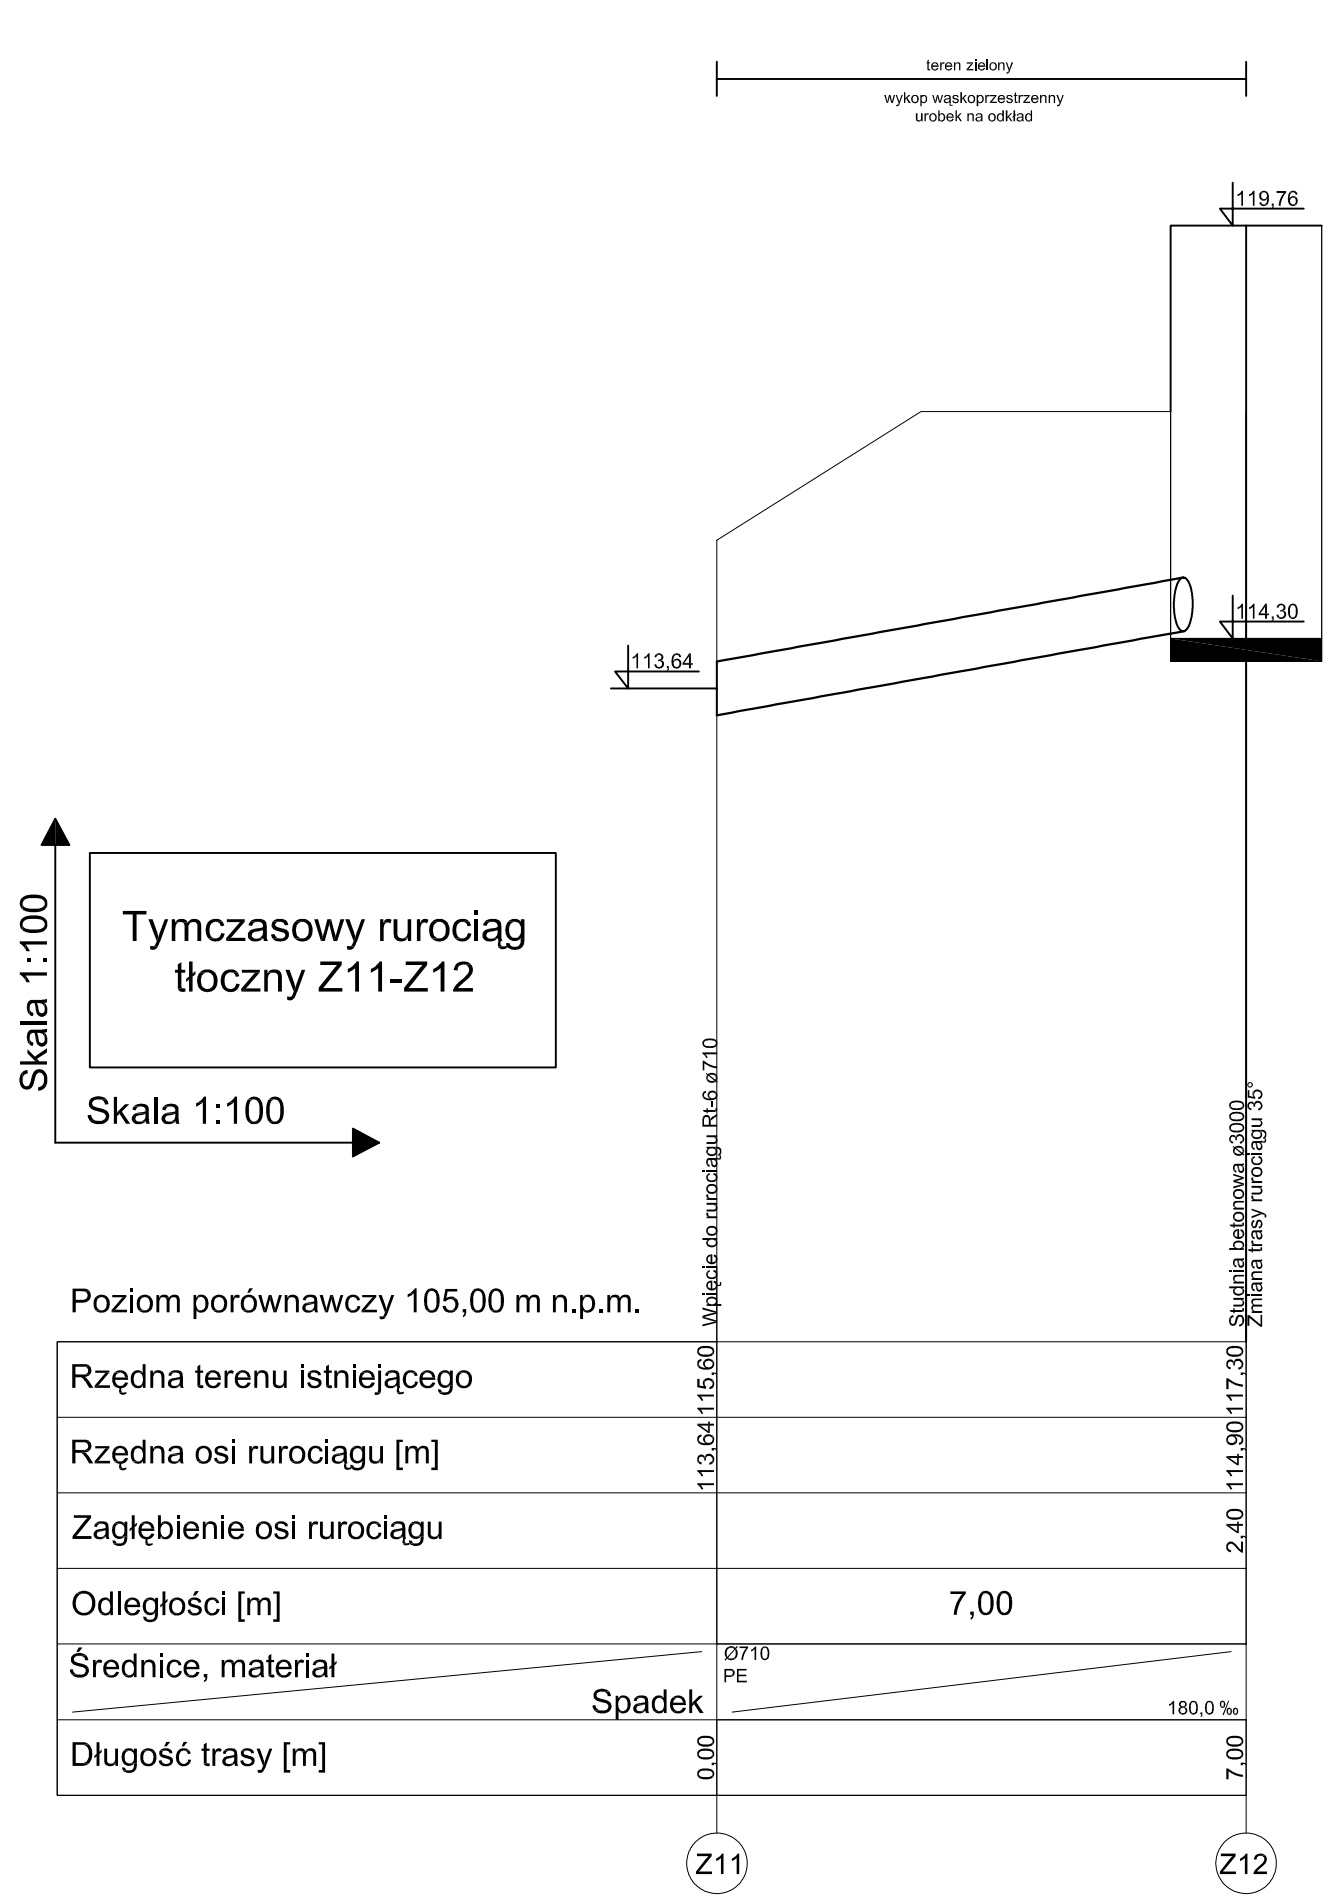

LEGENDA

Proj. tymczasowy rurociąg ścieków Ø710 i DN800 PE

Teren isteniejący

ul. Sikorskiego 19,
65-454 Zielona Góra
tel:(0-68) 451-85-86(8)
e-mail: sekretariat@esko.org.pl

ESKO CONSULTING

Obiekt:	"Przebudowa i rozbudowa Oczyszczalni Ścieków w Legnicy w części ściekowej"		skala 1:100/100
Tytuł rys.:	Profil podłużny projektowanego tymczasowego rurociągu ścieków Ø710 i DN800 mm (Z11.1-Z14 i Z11-Z12)		nr rys. 33
Projektował:	mgr inż. Bożena Baczmańska	Upr.bud. nr 21/2001/GW do projektowania bez ograniczeń w spec. instalacyjnej	podpis: data: 08.2014
Opracował:	mgr inż. Adam Ceglarek mgr inż. Zofia Szajna		podpis: data: 08.2014
Sprawdził:	mgr inż. Karol Tarczyński	Upr.bud. nr LBS/0018/POOS/12 do proj. bez ograniczeń w spec. instalacyjnej	podpis: data: 08.2014