


RZUT Z GÓRY

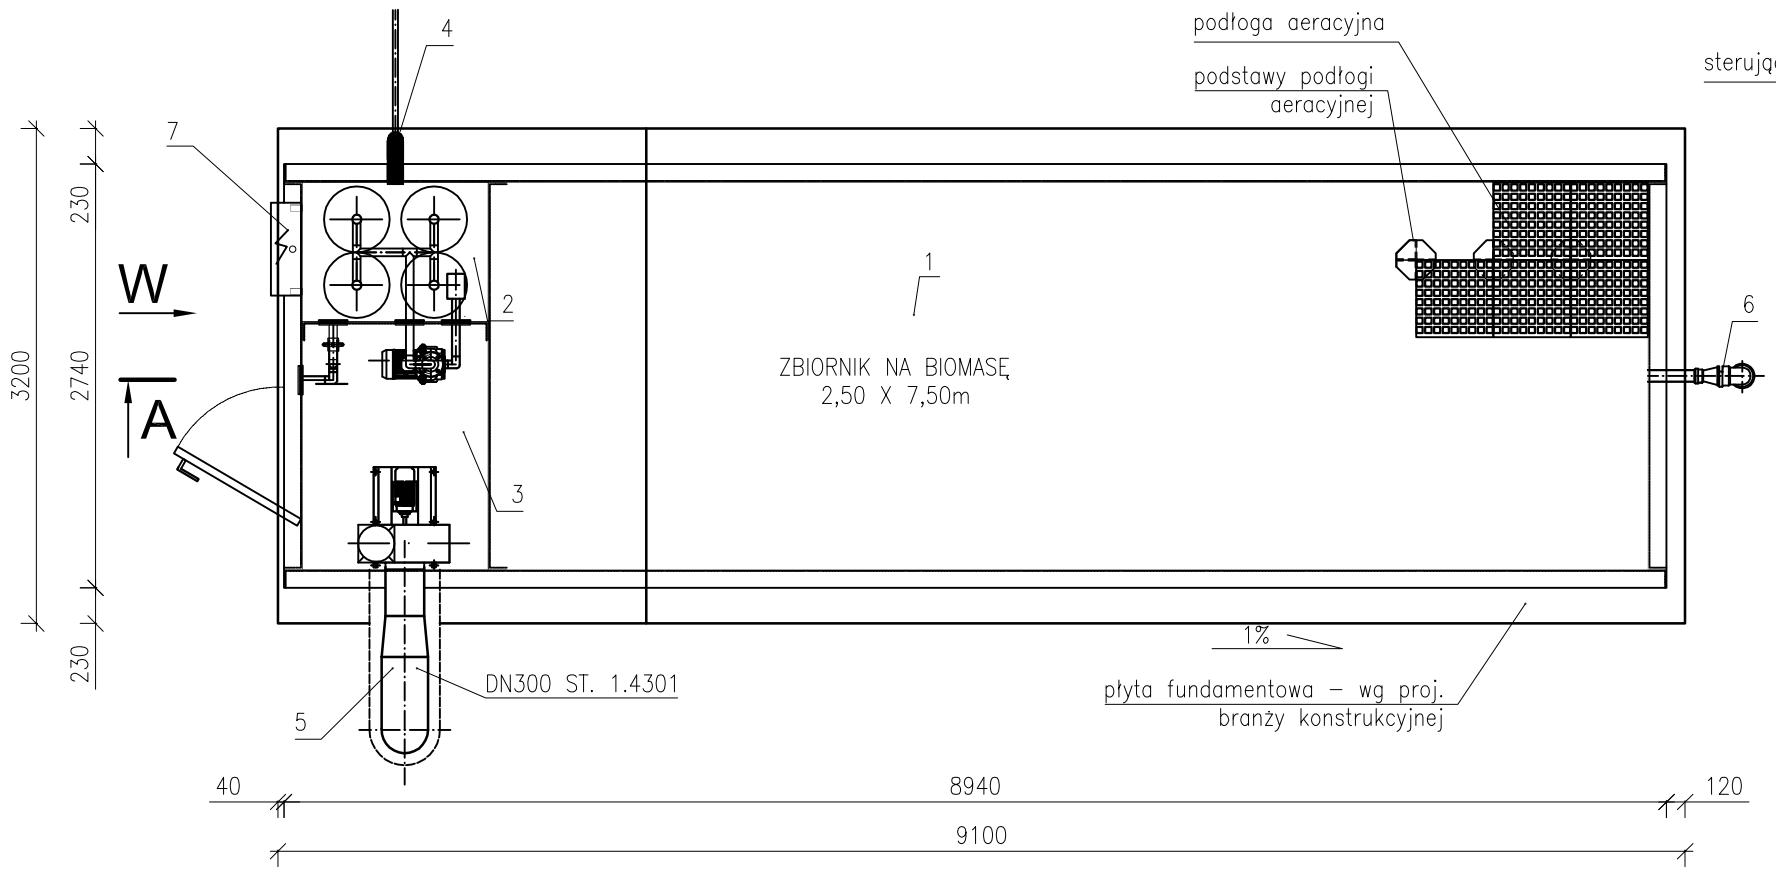

WIDOK W

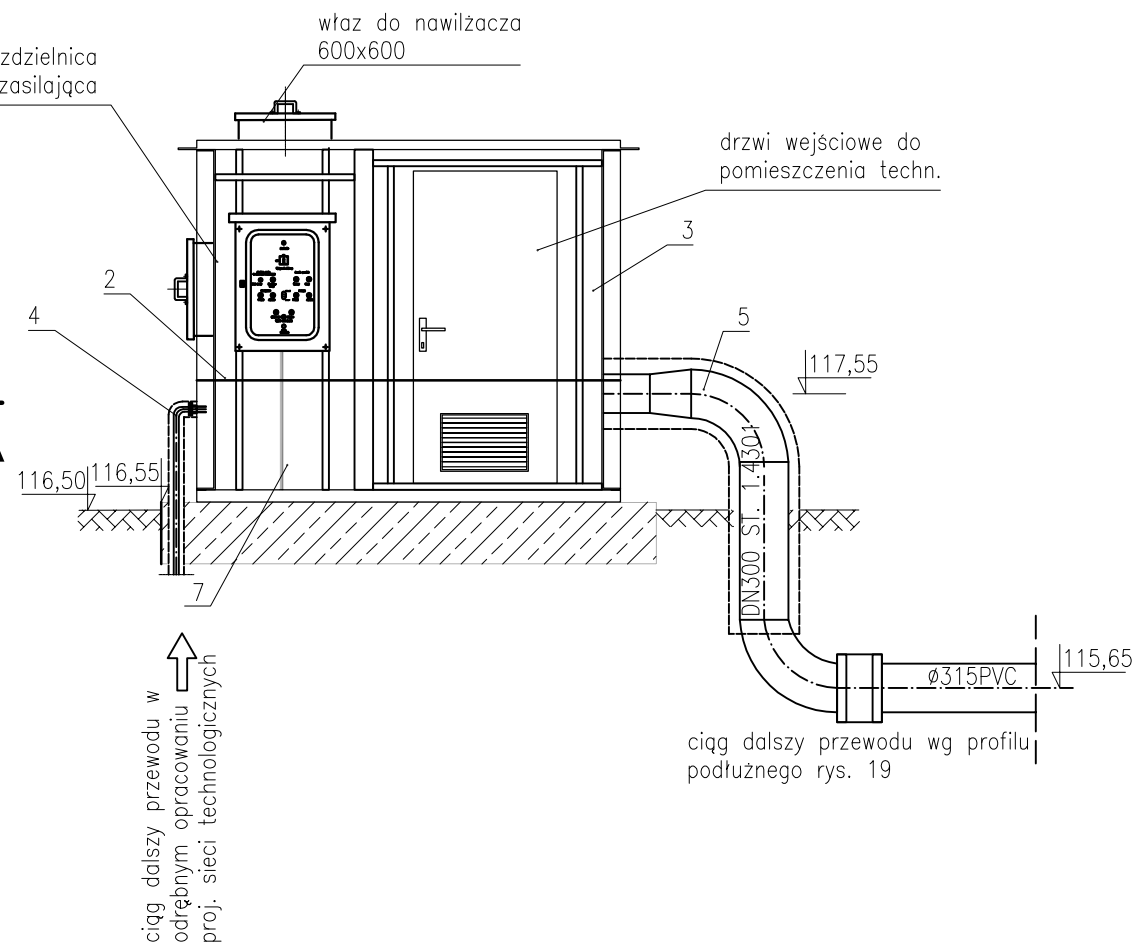

PRZEKRÓJ A-A

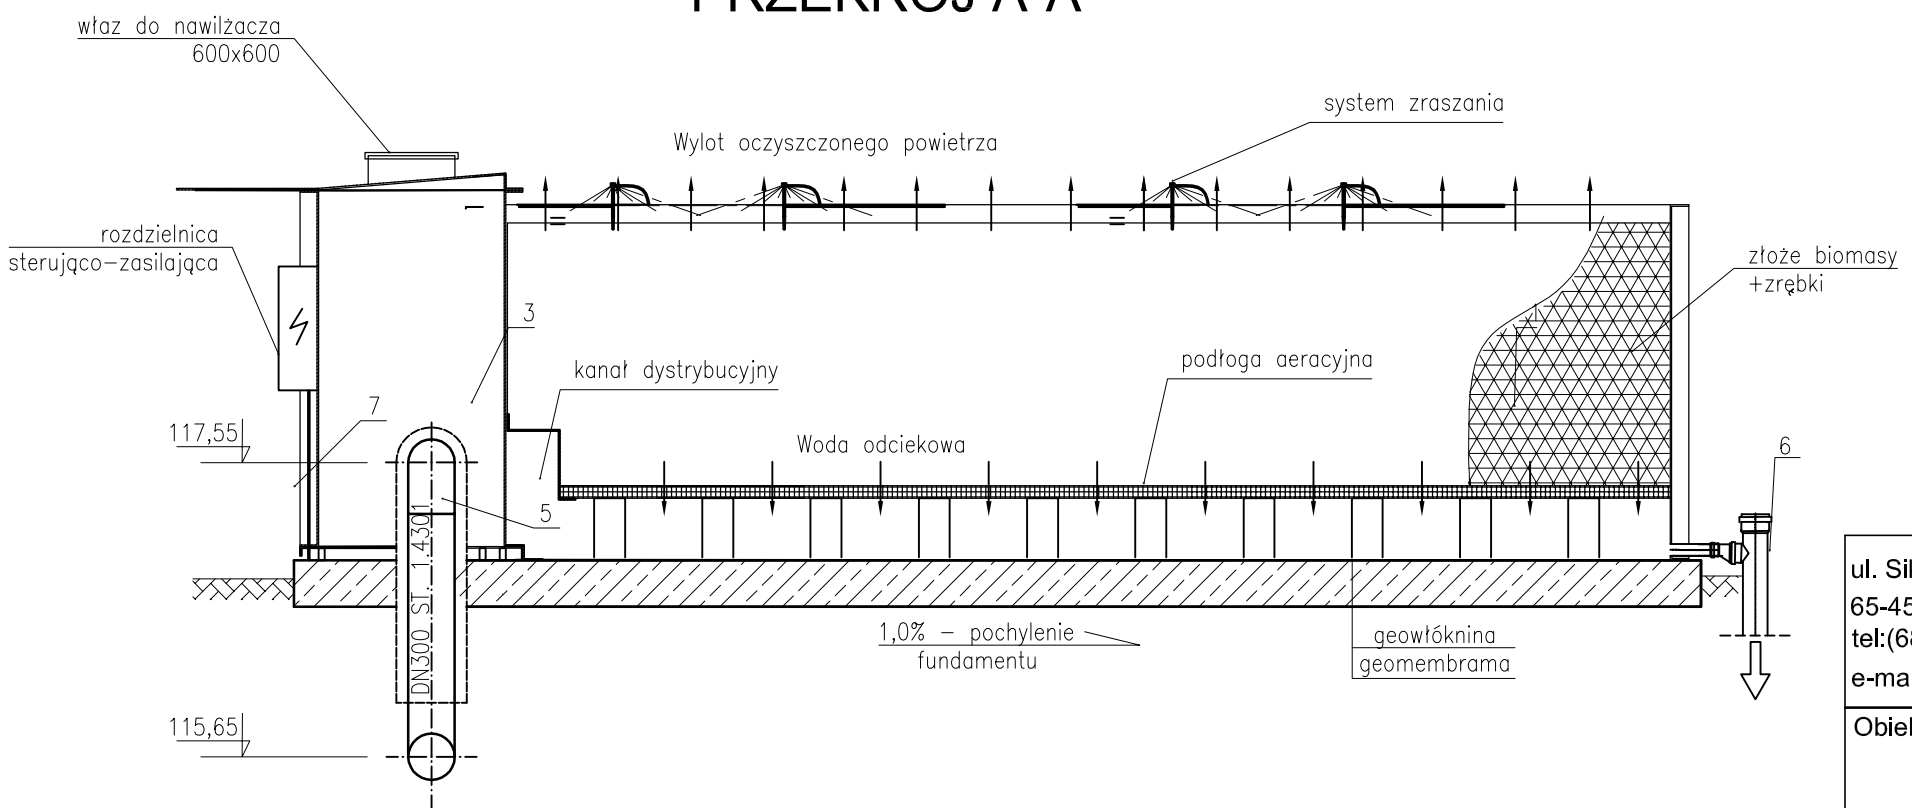

1. Zbiornik na biomasę
2. Przedział nawilżacza
3. Przedział maszynowy z wentylatorem i pompą
4. Doprowadzenie wody wodociągowej – rurociąg izolowany termicznie w osłonie z blachy stalowej st. 1.4301 (izolacja do 1,2m p.p.t)
5. Doprowadzenie powietrza do oczyszczenia DN300 st. 1.4301
   – kolano 90° st. 1.4301 (2 szt.)
   – redukcja DN300/DN250 centryczna (1 szt.)
   rurociąg izolować termicznie gr. min 5 cm, w osłonie z blachy stalowej st. 1.4301
6. Odwodnienie ø110PVC
   – na rurociągu odprowadzającym odcieki zamontować syfon ø110 PVC
7. Doprowadzenie energii elektrycznej – rura osłonowa
8. Złącze Stal/PVC DN300/ø315 (1 szt.)

ul. Sikorskiego 19,
65-454 Zielona Góra
tel:(68) 451-85-86
e-mail: sekretariat@esko.org.pl

ESKO CONSULTING

Obiekt:
"Przebudowa i rozbudowa Oczyszczalni Ścieków w Legnicy w części ściekowej"

Skala 1:50

Tytuł rys.: Schemat biofiltra 11A - karta katalogowa

nr rys. 14