
PRZEKRÓJ A-A

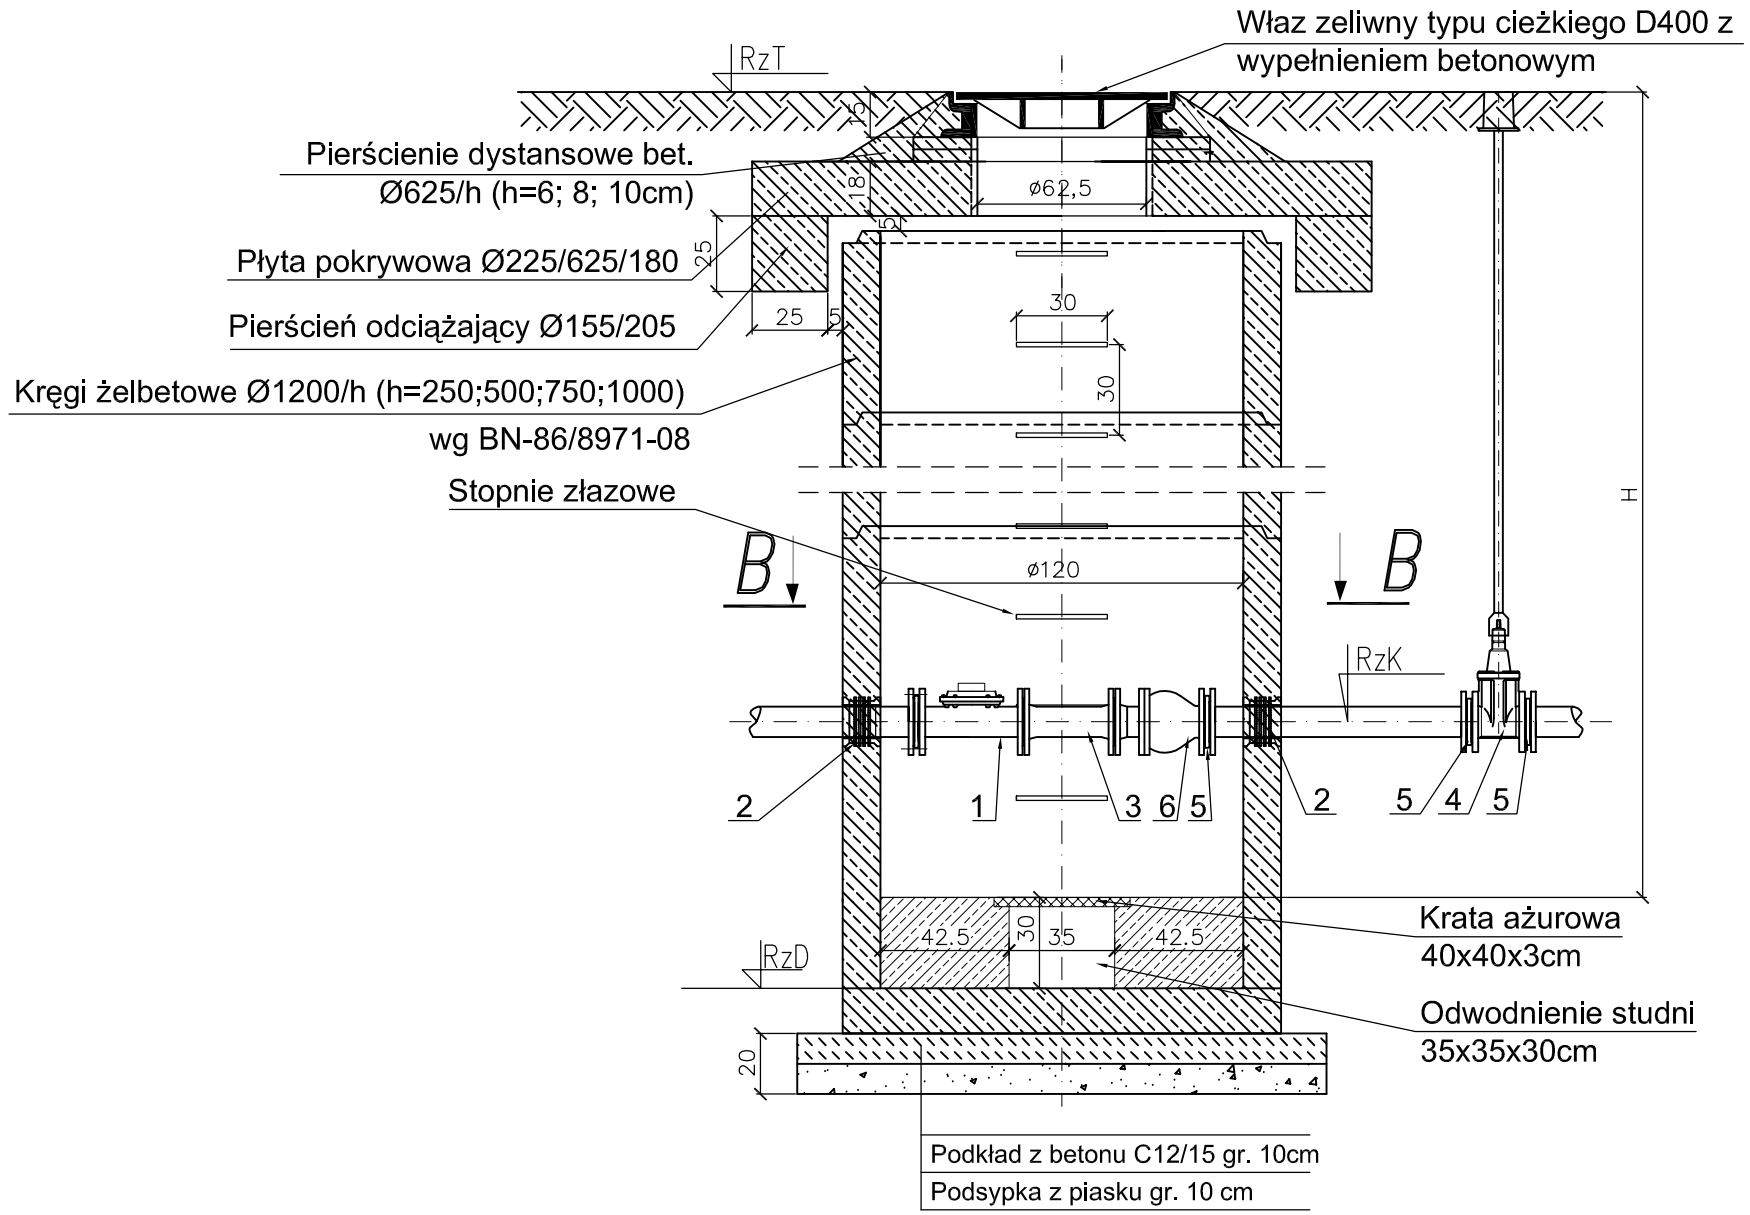


STUDNIA BETONOWA WODOMIERZOWA SW1, SW2

Ø1200 mm
z betonu B-45(C35/45)
mrozoodpornego (F-150)
wodoszczelnego (W 8)
mało nasiąkliwego (nw<4%)

L.p.	Nazwa elementu	Ilość
1	Wodomierz DN 100	1
2	Przejście szczelne	2
3	Króciec dwukołnierzowy DN 100, L=300mm	1
4	Zasuwa kołnierzowa DN 100 z trzpieniem i skrzynką uliczną żeliwną	1
5	Tuleja kołnierzowa z kołnierzem i uszczelką	4
6	Zawór zwrotny antyskażeniowy DN100	1

Nr studni	RzT	RzK	RzD	Ø	H
SW1	116,30	114,75	113,95	110 PE	2,35
SW2	116,58	115,03	114,23	110 PE	2,35

PRZEKRÓJ B-B

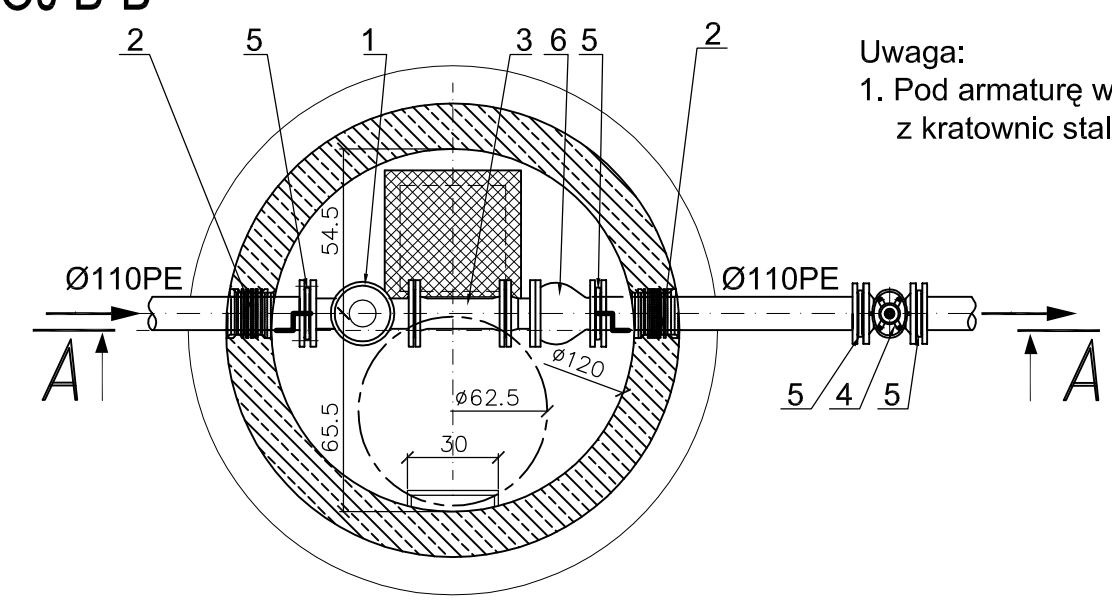

Uwaga:
1. Pod armaturę wykonać wsporniki podtrzymujące z kratownic stalowych st. min. 1.4301 (wykonanie warsztatowe).

ul. Sikorskiego 19,
65-454 Zielona Góra
tel:(68) 451-85-86
e-mail: sekretariat@esko.org.pl

ESKO CONSULTING

Obiekt: "Przebudowa i rozbudowa Oczyszczalni Ścieków w Legnicy w części ściekowej"

Skala 1:25

Tytuł rys.: Studnia wodomierzowa SW1, SW2

nr rys. 16

Projektował:	mgr inż. Bożena Baczmańska	nr upr. 21/2001/GW	podpis: 06.2014
Opracował:	mgr inż. Adam Ceglarek		podpis: 06.2014
	mgr inż. Zofia Szajna		podpis: 06.2014
Sprawdził:	mgr inż. Karol Tarczyński	LBS/0018/POOS/12	podpis: 06.2014