


# Przekrój A-A

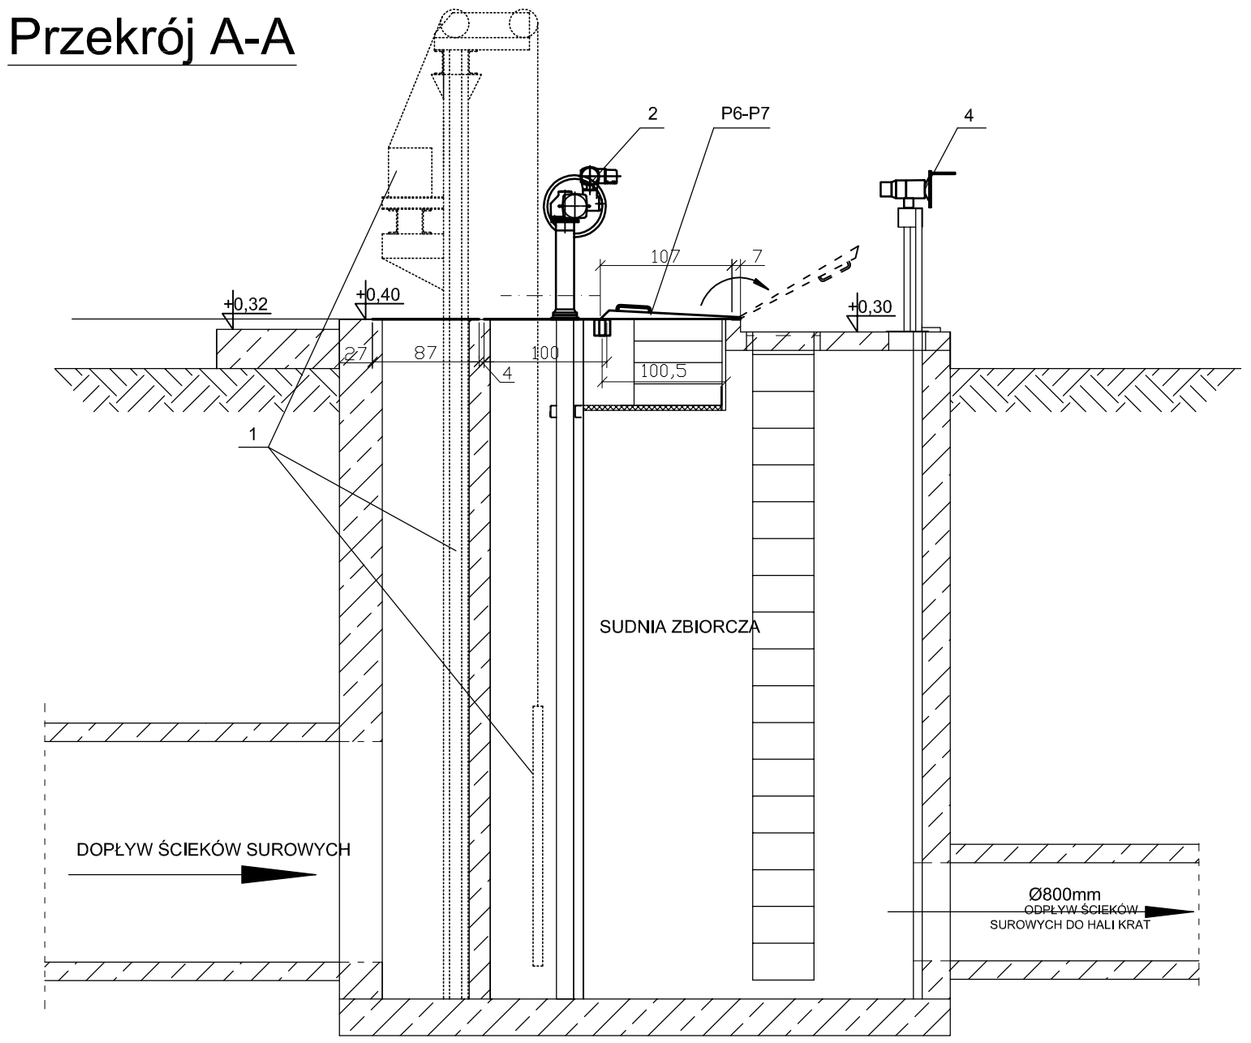


# Przekrój B-B

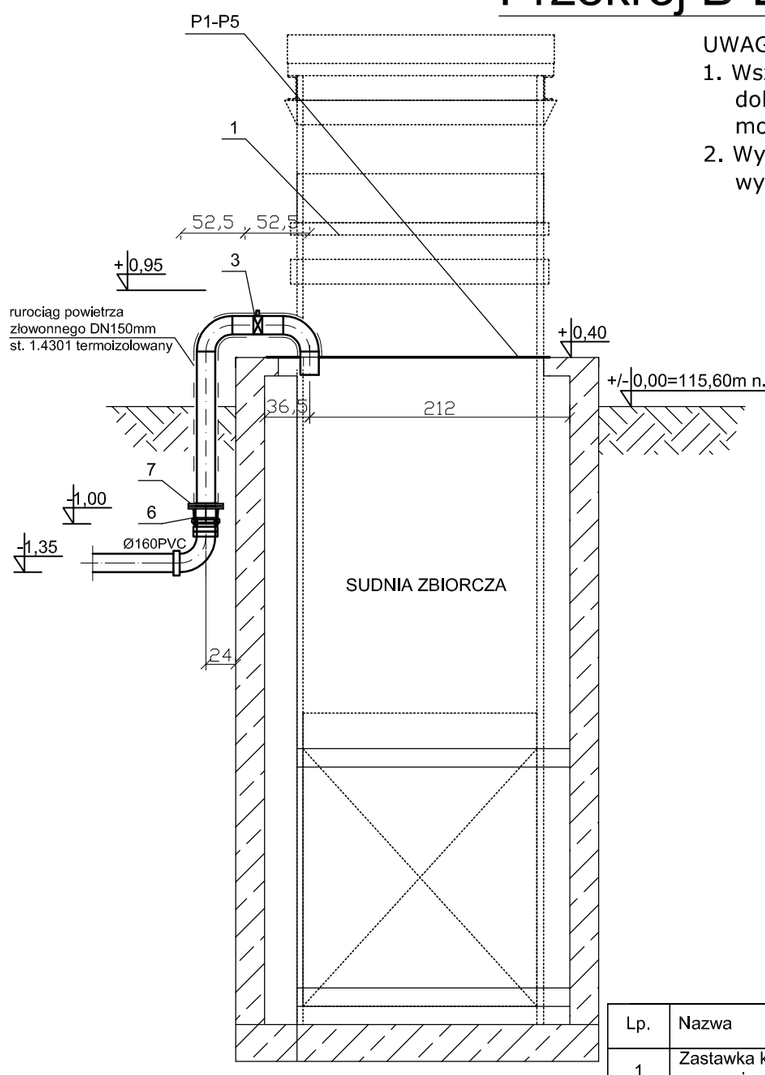




UWAGA:
1. Wszystkie urządzenia montować zgodnie z ich dokumentacją techniczno - ruchową lub instrukcją montażu producenta.
2. Wymiary przykryć dostosować do istniejących wymiarów obiektu.

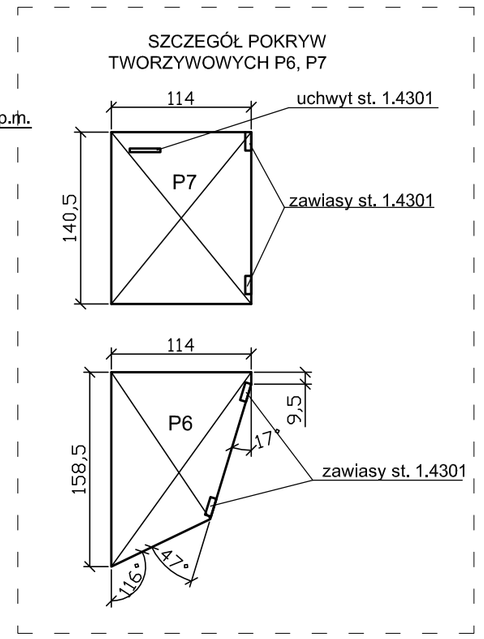


| Lp. | Nazwa | Uwagi | Ilość |
|---|---|---|---|
| 1 | Zastawka kanłowa wraz z konstrukcjami pomocniczymi i przeciwwagą | do demontażu | 1 |
| 2 | Napęd zastawki z możliwością płynnej regulacji na kolumience do zasuw | do wymiany | 1 |
| 3 | Przepustnica powietrza DN150 st. min. 1.4301 | | 1 |
| 4 | Napęd elektryczny | | 3 |
| 5 | Wspornik podporowy, l=2,75m | wg br. konstrukcyjnej | 1 |
| 6 | Łącznik kołnierzowy stal/PVC DN150 żeliwo sferoidalne GGG 40 | | 1 |
| 7 | Kołnierz stalowy DN150 st. min. 1.4301 | | 1 |
| P1-P5 | Pokrywa z blachy stalowej gr. 5mm, ryflowanej stal 1.4301 | | 5 |
| P6-P7 | Pokrywa z tworzywowa (laminat poliestrowo - szklany) uchylna na zawiasach | | 2 |

# Rzut z góry

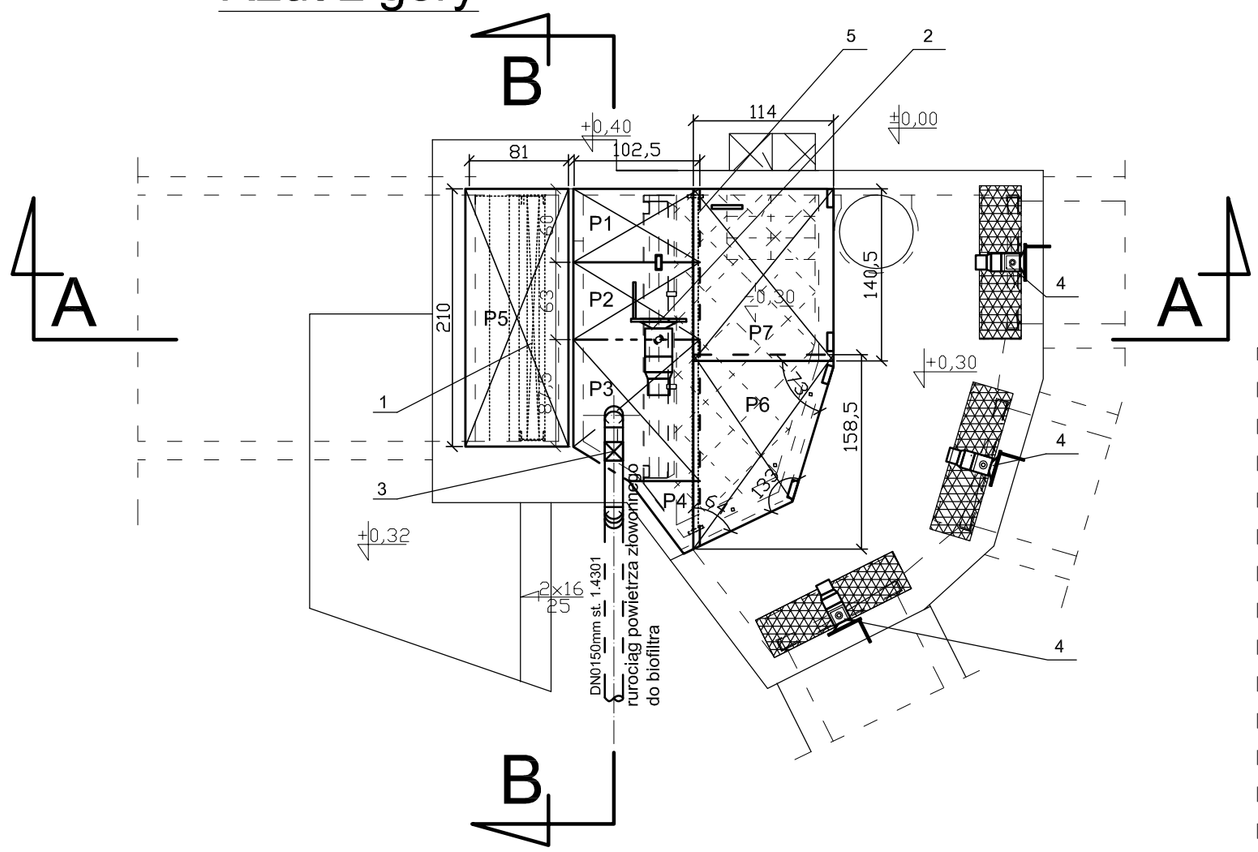

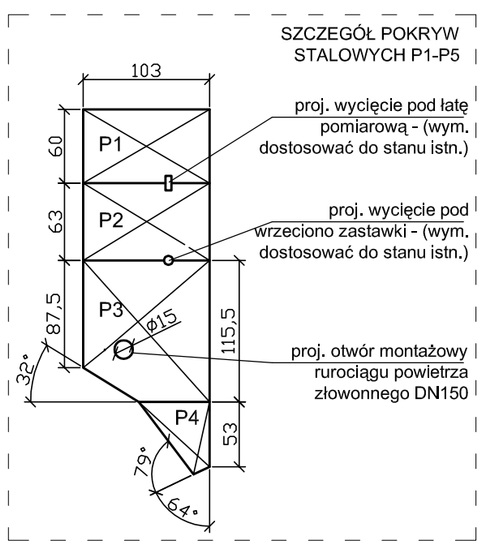

ul. Sikorskiego 19,
65-454 Zielona Góra
tel:(68) 451-85-86
e-mail: sekretariat@esko.org.pl

ESKO CONSULTING


| | | | |
|---|---|---|---|
| Obiekt: "Przebudowa i rozbudowa Oczyszczalni Ścieków w Legnicy w części ściekowej" | | | Skala 1:50 |
| Tytuł rys.: Studnia zbiorcza | | | nr rys. 3 |
| **Projektował:** | mgr inż. Bożena Baczmańska | nr upr. 21/2001/GW | podpis: 06.2014 |
| **Opracował:** | mgr inż. Adam Ceglarek | | podpis: 06.2014 |
| | mgr inż. Zofia Szajna | | podpis: 06.2014 |
| **Sprawdził:** | mgr inż. Karol Tarczyński | LBS/0018/POOS/12 | podpis: 06.2014 |