

PRZEKRÓJ A-A

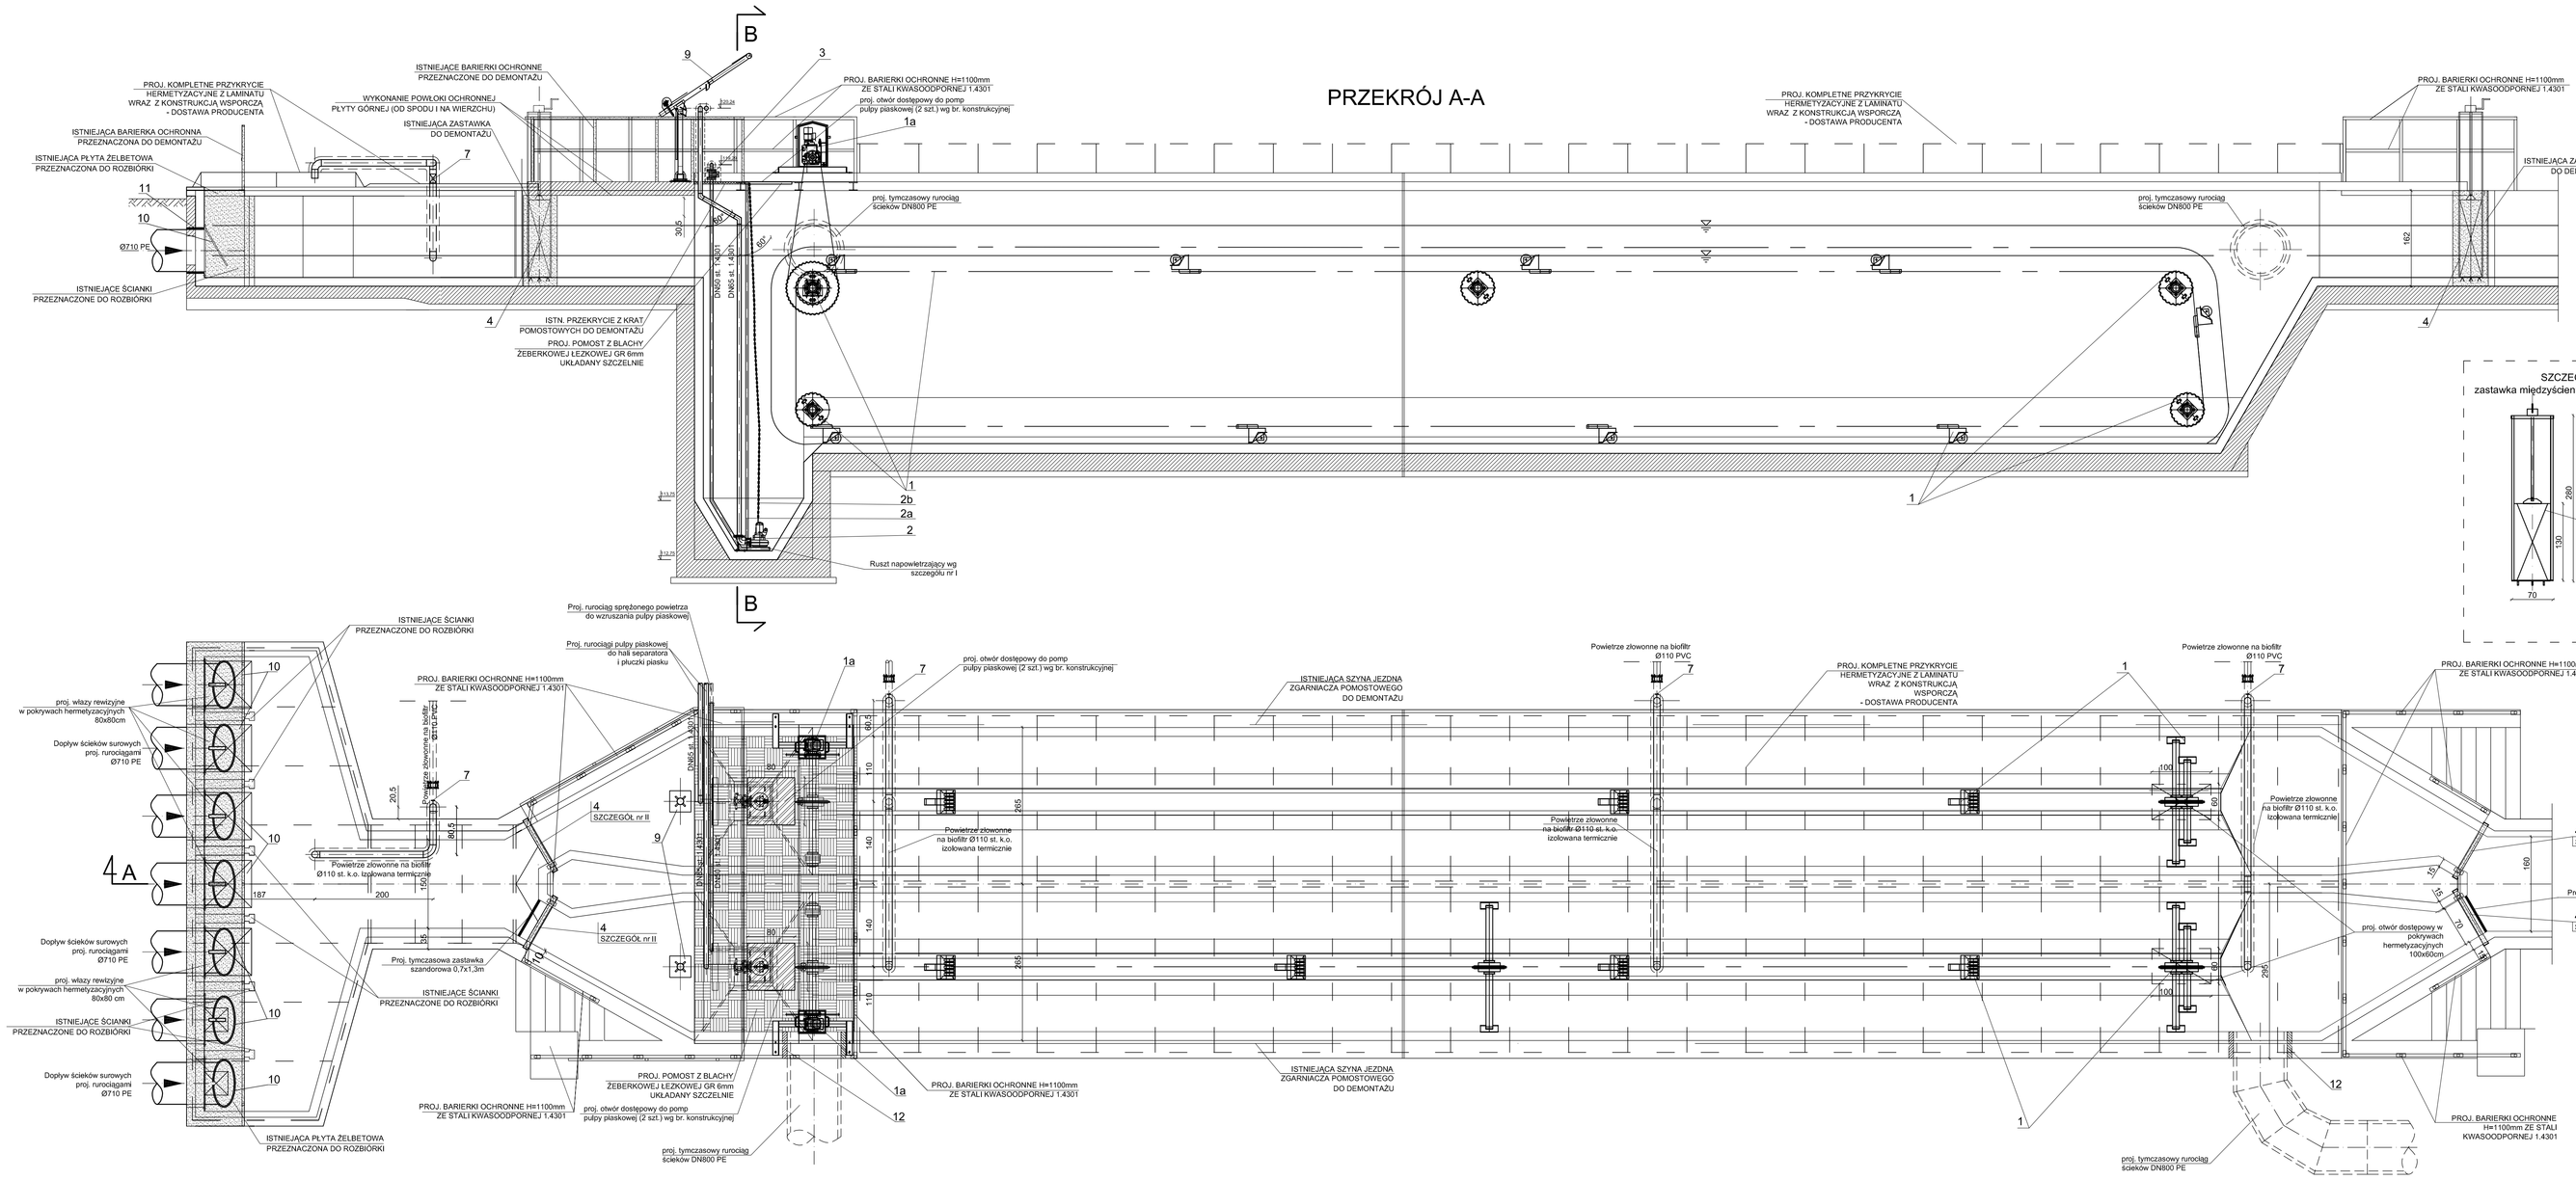


PRZEKRÓJ B-B

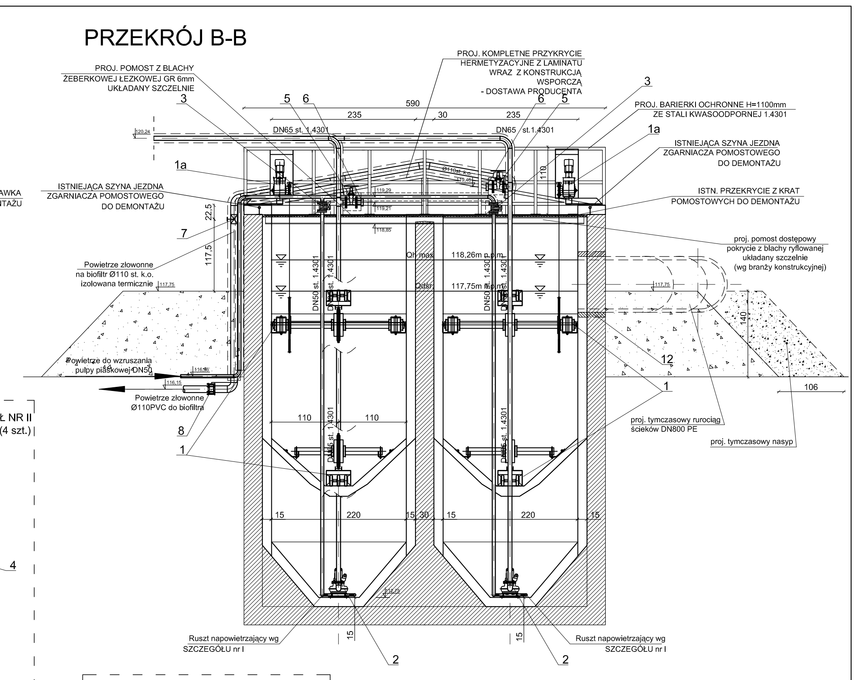

SZCZEGÓŁ NR II
zastawka międzyścienna (4 szt.)

SZCZEGÓŁ NR I (SKALA 1:25)
ruszt napowietrzający (2 szt.)

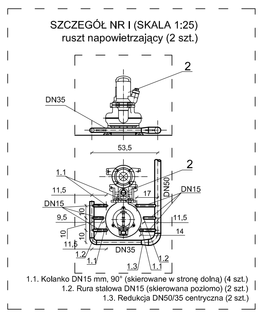

PRZEKRÓJ B-B

LEGENDA:

- elementy przewidziane do demontażu/rozbiórki szczegóły wg branży konstrukcyjnej

UWAGA:
1. Wszystkie urządzenia montować zgodnie z ich dokumentacją techniczno - ruchową lub instrukcją montażu producenta.
2. Przejścia rurociągów przez przegrody wykonać jako szczelne.
3. Przebieg rurociągów odprowadzających powietrze zlowonne oraz zastosowane na nich kształtki dopasować do przykrycia hermetyzacyjnego dostarczonego przez wybranego producenta.
4. Rurociągi i armaturę ponad projektowanym pomostem (rurociąg pulpy płaskowej, rurociągi powietrza zlowonnego, rurociąg powietrza sprężonego) zabezpieczyć termicznie wełną mineralną gr. min. 5 cm i obudować blachą ze stali 1.4301. Armaturę obudować modułowo w sposób umożliwiający demontaż obudowy i izolacji.
5. Otwory pozostałe po rurociągach tymczasowych w ścianach zewnętrznych zabetonować.

Lp.	Nazwa elementu	Ilość	Materiał	Uwagi
1	Zgarniacz tarczuchowy płaski	2 kpl.	wg opisu technicznego (kompletna dostawa wybranego producenta)	budowa i konstrukcja zgarniacza wg rys. szczegółowych wybranego producenta
1a	- napęd zgarniacza łańcuchowego			
2	Pompa pulpy piaskowej Q=8,9 l/s, H=6,0m, P=1,3-1,5kW	2 kpl.	wg opisu technicznego	-
2a	- prowadnice montażowe,		stal 1.4301	
2b	- łańcuchy wyciągowe,		stal 1.4301	
3	Zawór elektromagnetyczny powietrza DN50	2 szt.		-
4	Zastawka międzyścienna B=0,7m	4 szt.	stal 1.4301	istn. zastawki do demontażu (4 szt.)
5	Zasuwa klinowa DN50	2 szt.	żeliwo sferoidalne	
6	Złącze płuczące DN52	2 szt.	AISI11 / usdzz. + guma	
7	Przepustnica powietrza Ø110 mm	4 szt.	stal 1.4301	montaż el. na kabdym rur. odpr. powietrza zlowonne
8	Złącze Stal/PVC DN100	4 szt.	żeliwo sferoidalne	
9	Żurawik przenośny wraz ze stopą mocującą	2 kpl.	stal min. 1.4301	udźwig 250 kg
10	Klapa zwrotna Ø710mm	7 szt.	PE-HD	
11	Przejście szczelne łańcuchowe	7 kpl.	st. min. 1.4301; EPDM	
12	Przejście szczelne łańcuchowe dla DN800	2 kpl.	st. min. 1.4301; EPDM	
	Przykrycie hermetyzacyjne - płaskownik	145 m2	laminat poliestrowo-szklany	kompletnia dostawa wybranego producenta - konstrukcja stal nierdzewna
	Przykrycie hermetyzacyjne - komora przed płaskowrtikiem	28,5 m2	laminat poliestrowo-szklany	kompletnia dostawa wybranego producenta - konstrukcja stal nierdzewna

ul. Sikorskiego 19,
65-454 Zielona Góra
tel:(68) 451-85-86
e-mail: sekretariat@esko.org.pl

ESKO CONSULTING

Obiekt: "Przebudowa i rozbudowa Oczyszczalni Ścieków w Legnicy w części ściekowej"

Skala: 1:50

Tytuł rys.: Piaskownik podłużny

nr rys. 5

Projektował:	mgr inż. Bożena Baczmańska	nr upr. 21/2001/GW	podpis: 06.2014
Opracował:	mgr inż. Zofia Szajna		podpis: 06.2014
	mgr inż. Adam Ceglarek		podpis: 06.2014
Sprawdził:	mgr inż. Karol Tarczyński	LBS/0018/POOS/12	podpis: 06.2014