



Sieć wodociągowa
Budynek krat - sieć wodociągowa
Sieć wodociągowa - biofiltr (ob. M11)
Proj. sieć wodociągowa - obiekt M9
Podłączenie do urządzenia wysokociśnieniowego

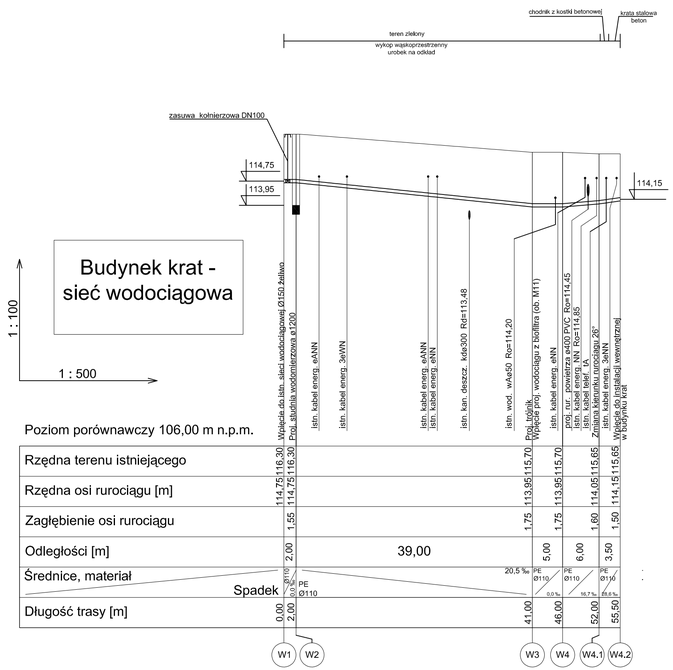

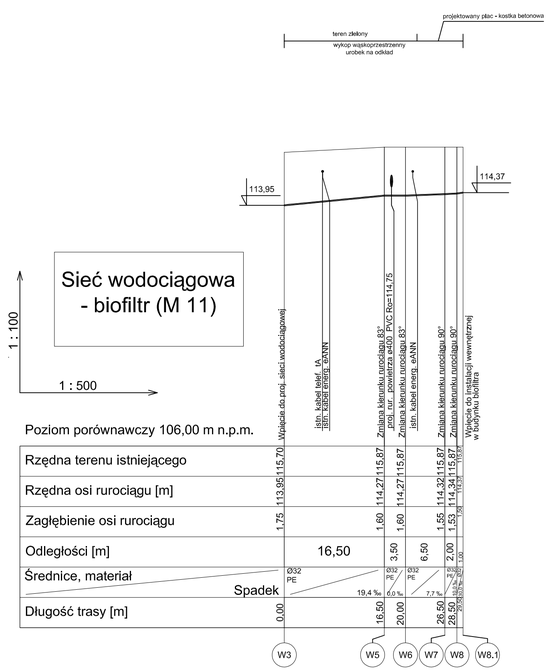

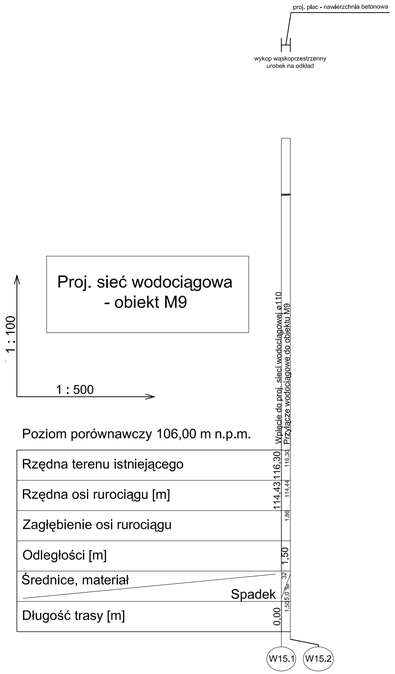

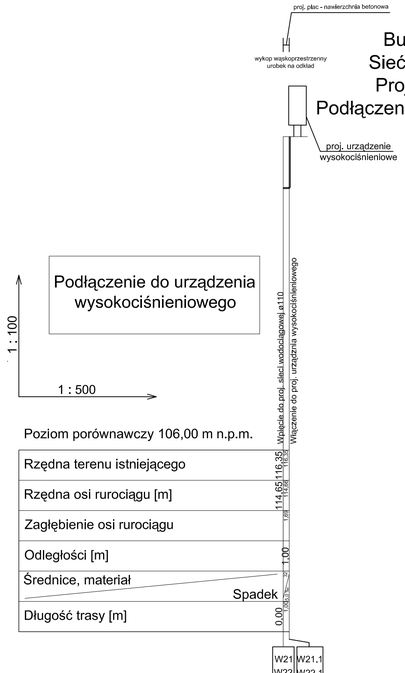

LEGENDA

- Projektowana sieć wodociągowa
- Teren istniejący

ul. Sikorskiego 19,
65-454 Zielona Góra
tel.(0-68) 451-85-86(8)
e-mail: sekretariat@esko.org.pl

ESKO CONSULTING

Obiekt:	"Przebudowa i rozbudowa Oczyszczalni Ścieków w Legnicy w części ściekowej"		skala 1:100/500
Tytuł rys.:	Sieć wodociągowa Budynek krat - sieć wodociągowa, Sieć wodociągowa - biofiltr (M 11)		nr rys. 18
Projektował:	mgr inż. Bożena Baczmańska	Upr.bud. nr 21/2001/GW do projektowania bez ograniczeń w spec. instalacyjnej	podpis data: 06.2014
Opracował:	mgr inż. Adam Cegłarek mgr inż. Zofia Szajna		podpis data: 06.2014
Sprawdził:	mgr inż. Karol Tarczyński	Upr.bud. nr LB/0018/POOS/12 do proj. bez ograniczeń w spec. instalacyjnej	podpis data: 06.2014