


Kanalizacja sanitarna
Biofiltr (M11) - studnia Si1
Biofiltr (M11A) - studnia Si2

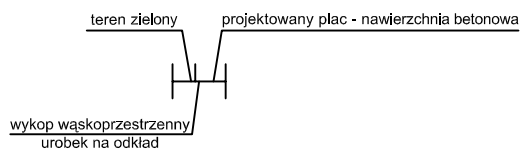

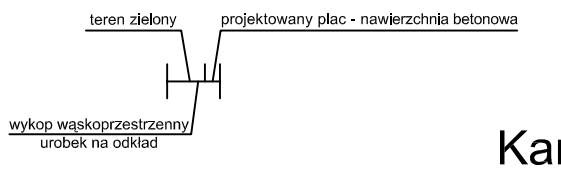


Biofiltr (M11) - studnia Si1

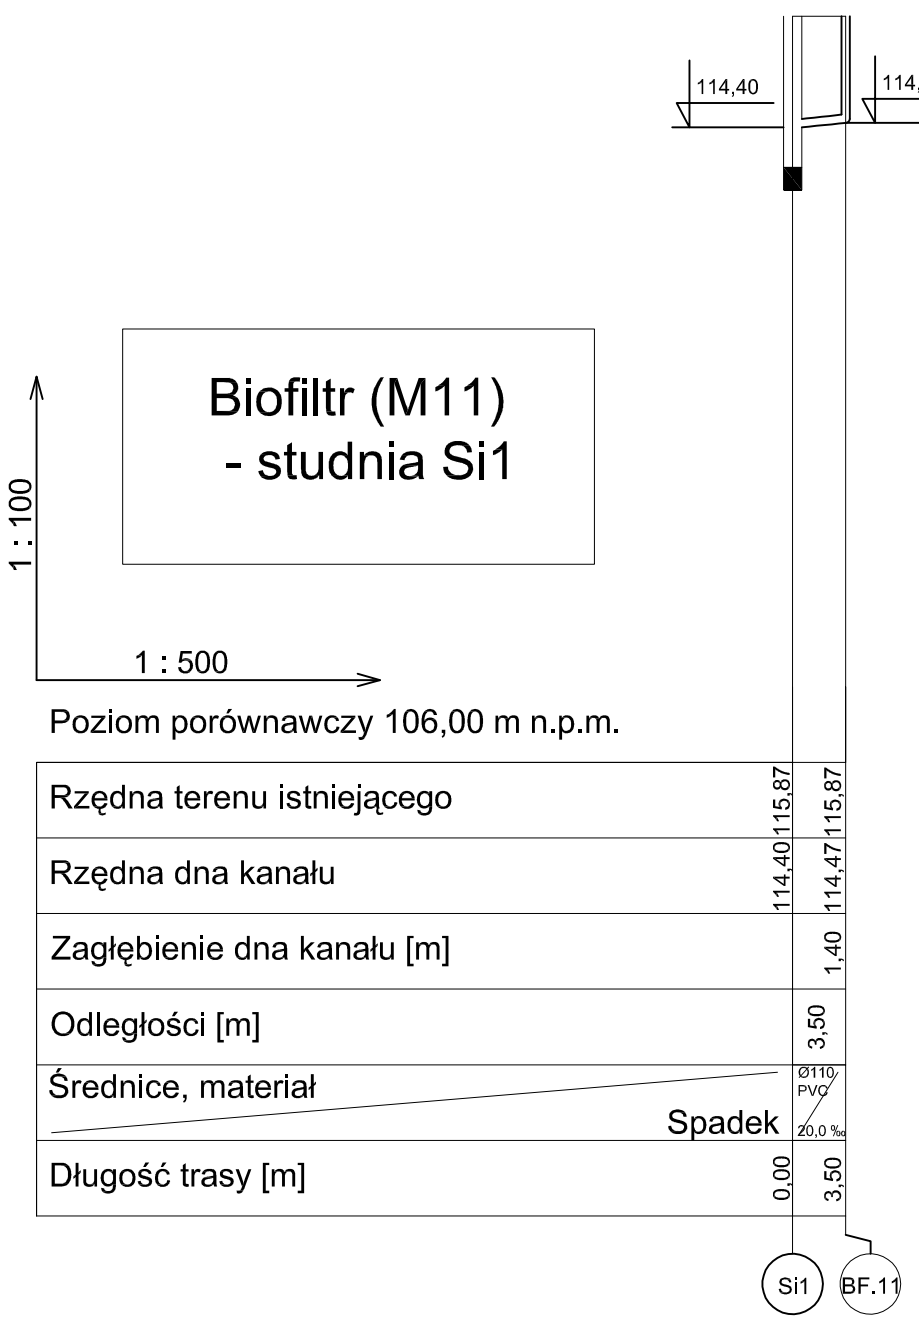

Poziom porównawczy 106,00 m n.p.m.

Rzędna terenu istniejącego	115,87	115,87
Rzędna dna kanału	114,40	114,47
Zagłębienie dna kanału [m]		1,40
Odległości [m]		3,50
Średnice, materiał / Spadek		Ø110, PVC / 20,0 ‰
Długość trasy [m]	0,00	3,50

Biofiltr (M11A) - studnia Si2

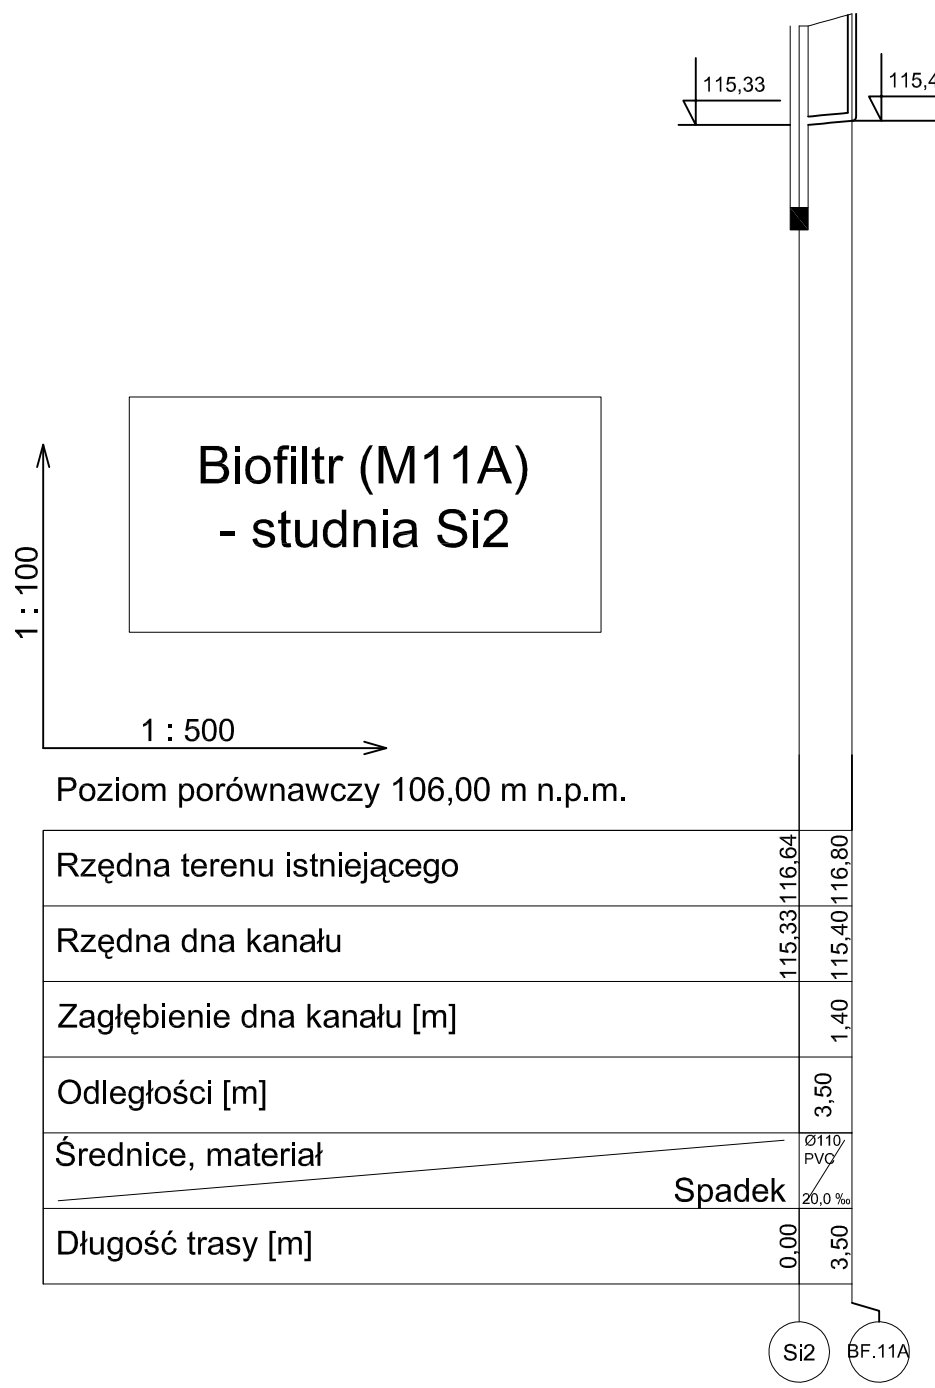

Poziom porównawczy 106,00 m n.p.m.

Rzędna terenu istniejącego	116,64	116,80
Rzędna dna kanału	115,33	115,40
Zagłębienie dna kanału [m]		1,40
Odległości [m]		3,50
Średnice, materiał / Spadek		Ø110, PVC / 20,0 ‰
Długość trasy [m]	0,00	3,50

LEGENDA

- Projektowany kanał sanitarny
- Teren istniejący

ul. Sikorskiego 19,
65-454 Zielona Góra
tel:(0-68) 451-85-86(8)
e-mail: sekretariat@esko.org.pl

ESKO CONSULTING

Obiekt:	"Przebudowa i rozbudowa Oczyszczalni Ścieków w Legnicy w części ściekowej"		skala 1:100/500
Tytuł rys.:	Kanalizacja sanitarna Biofiltr (obiekt M11) - studnia Si1, Biofiltr (obiekt M11A) - studnia Si2		nr rys. 23
Projektował:	mgr inż. Bożena Baczmańska	Upr.bud. nr 21/2001/GW do projektowania bez ograniczeń w spec. instalacyjnej	podpis: data: 06.2014
Opracował:	mgr inż. Adam Ceglarek mgr inż. Zofia Szajna		podpis: data: 06.2014
Sprawdził:	mgr inż. Karol Tarczyński	Upr.bud. nr LBS/0018/POOS/12 do proj. bez ograniczeń w spec. instalacyjnej	podpis: data: 06.2014