

Profil podłużny rurociągu tłocznego Rt - 1

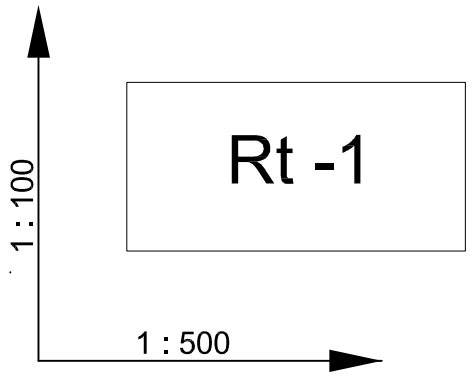

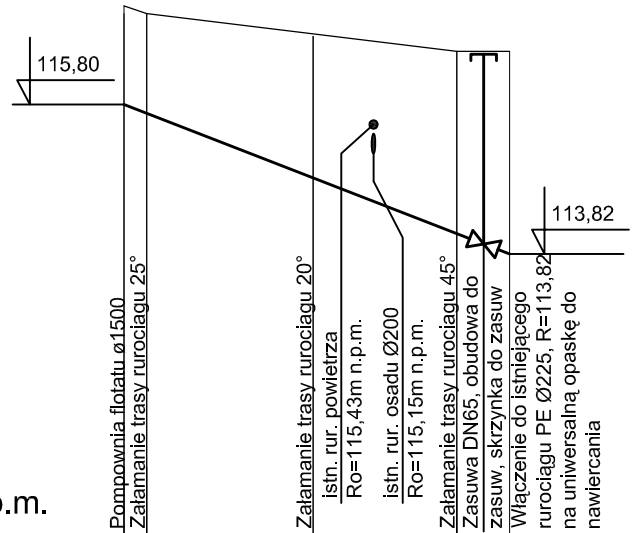

Poziom porównawczy 110,00 m n.p.m.



Rzędna terenu istniejącego	117,10	117,00		116,70			116,50	116,50			
Rzędna osi rurociągu [m]	115,80	115,68		114,83			114,09	113,82			
Zagłębienie osi rurociągu	1,30	1,32		1,87			2,41	2,68			
Odległości [m]		1,50	11,00		9,50			2,50			
Średnice, materiał / Spadek		PE Ø75		80,8 ‰							
Długość trasy [m]	0,00	1,50		12,50			22,00	24,50			
	PS1	F1		F2			F3	F4			

LEGENDA

Projektowany rurociąg tłoczny Ø75

Teren istniejący

ul. Sikorskiego 19,
65-454 Zielona Góra
tel:(0-68) 451-85-86(8)
e-mail: sekretariat@esko.org.pl

ESKO CONSULTING

Obiekt:	"Przebudowa i rozbudowa Oczyszczalni Ścieków w Legnicy w części ściekowej"		skala 1:100/500
Tytuł rys.:	Profil podłużny rurociągu tłocznego Rt - 1		nr rys. 27
Projektował:	mgr inż. Bożena Baczmańska	Upr.bud. nr 21/2001/GW do projektowania bez ograniczeń w spec. instalacyjnej	podpis: data: 06.2014
Opracował:	mgr inż. Adam Ceglarek mgr inż. Zofia Szajna		podpis: data: 06.2014
Sprawdził:	mgr inż. Karol Tarczyński	Upr.bud. nr LBS/0018/POOS/12 do proj. bez ograniczeń w spec. instalacyjnej	podpis: data: 06.2014