

URZĄD MIASTA
LEGNICA
Wydział Gospodarki Przestrzennej
Architektury i Budownictwa

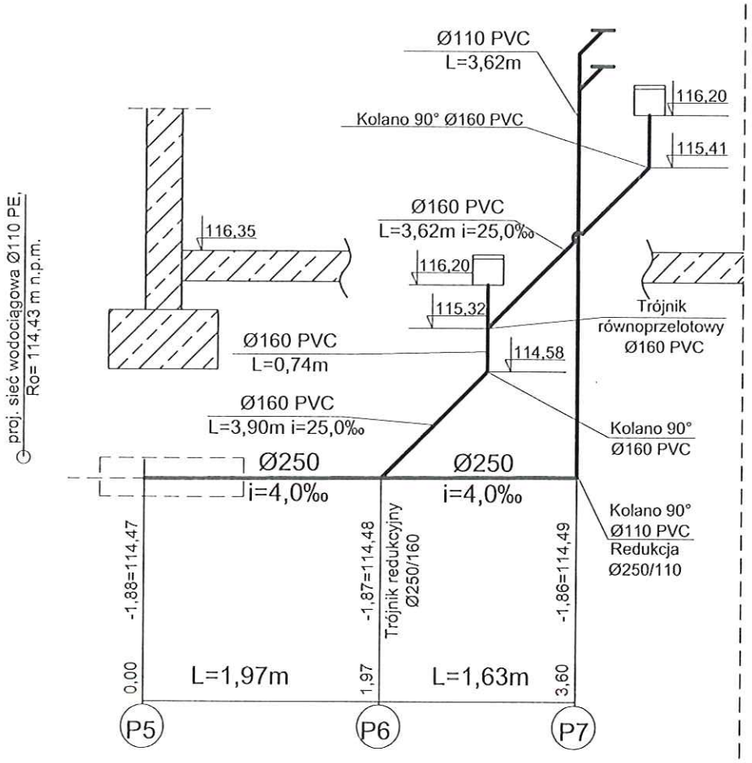

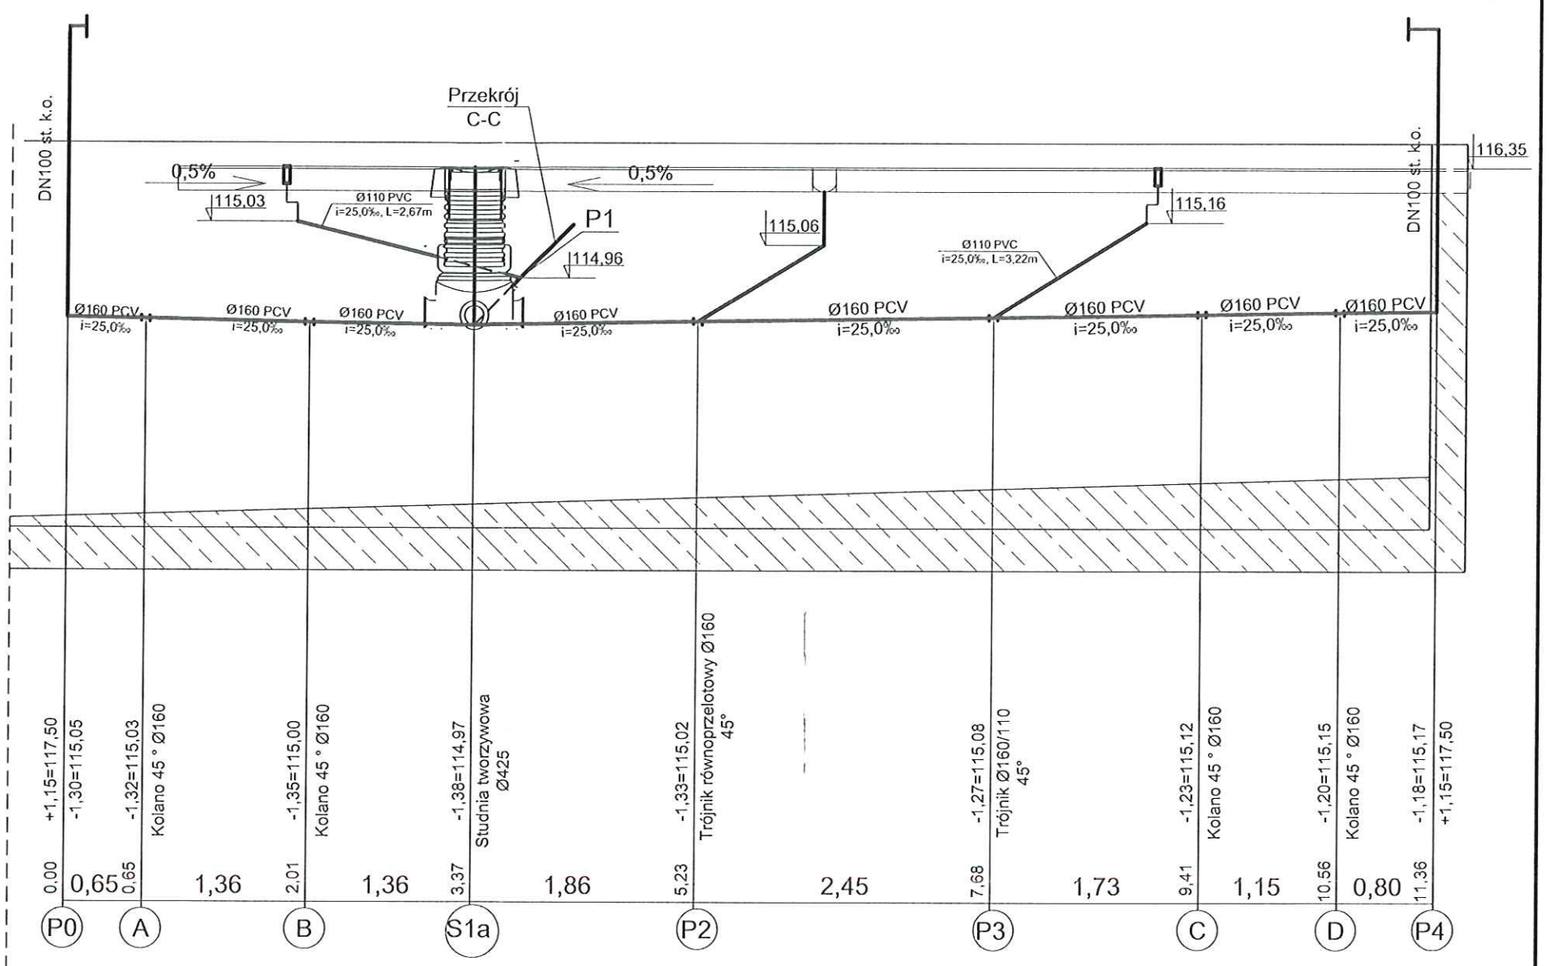

ul. Sikorskiego 19,
65-454 Zielona Góra
tel:(68) 451-85-86
e-mail: sekretariat@esko.org.pl


ESKO
CONSULTING

Obiekt: "Przebudowa i rozbudowa Oczyszczalni Ścieków w Legnicy w części ściekowej"			Skala 1:50
Tytuł rys.:	Punkt przyjmowania wozów specjalistycznych profil instalacji wewnętrznej kanalizacyjnej (1)		nr rys. 2
Projektował:	mgr inż. Bożena Baczmańska	nr upr. 21/2001/GW	podpis: 06.2014
Opracował:	mgr inż. Adam Ceglarek		podpis: 06.2014
	mgr inż. Zofia Szajna		podpis: 06.2014
Sprawdził:	mgr inż. Karol Tarczyński	LBS/0018/POOS/12	podpis: 06.2014

163


URZĄD MIASTA
LEGNICA
Wydział Gospodarki Przestrzennej
Architektury i Budownictwa


Przekrój C-C

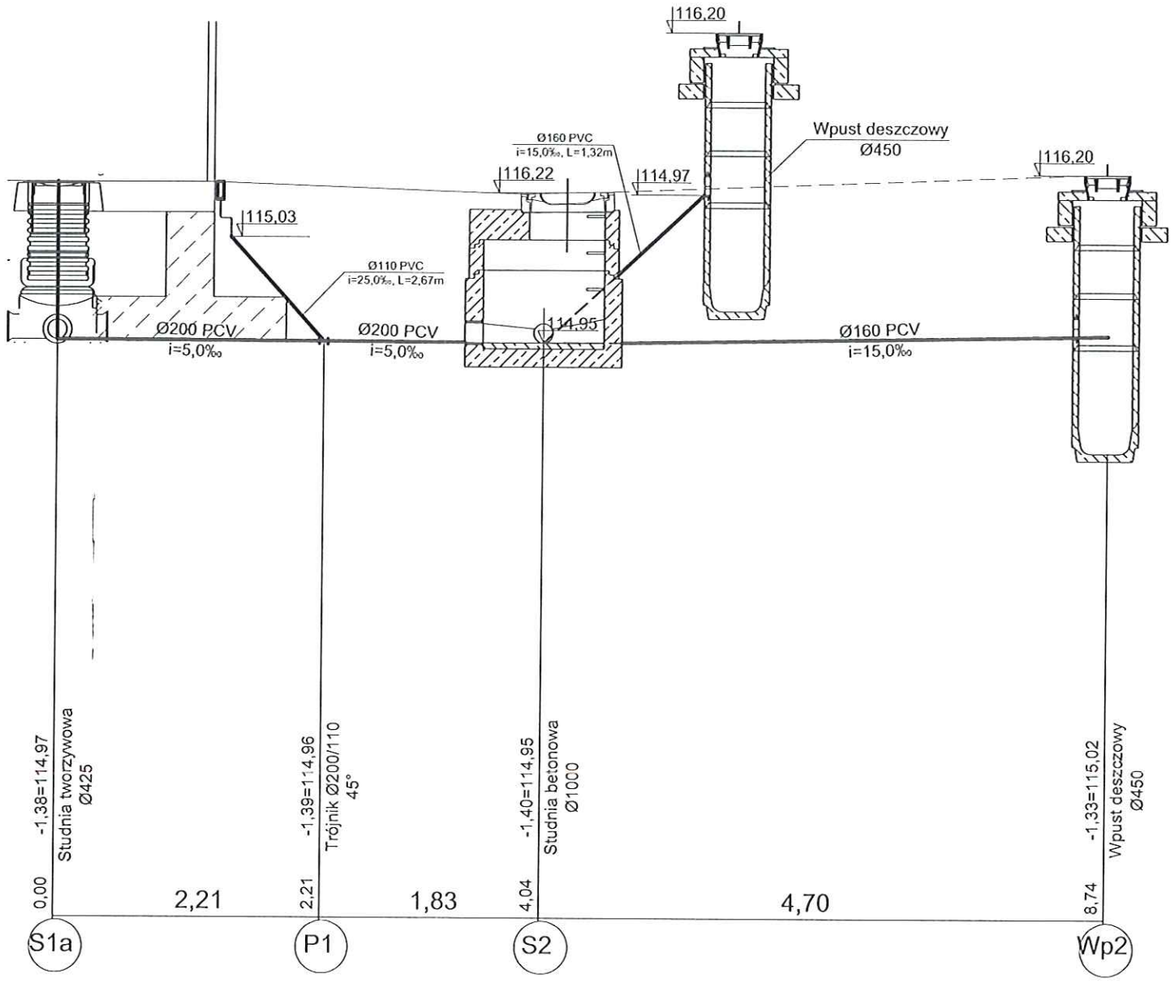

ul. Sikorskiego 19, 65-454 Zielona Góra tel:(68) 451-85-86 e-mail: sekretariat@esko.org.pl		ESKO CONSULTING	
Obiekt: "Przebudowa i rozbudowa Oczyszczalni Ścieków w Legnicy w części ściekowej"			Skala 1:50
Tytuł rys.:	Punkt przyjmowania wozów specjalistycznych profil instalacji wewnętrznej kanalizacyjnej (2)		nr rys. 3
Projektował:	mgr inż. Bożena Baczmańska	nr upr. 21/2001/GW	podpis: 06.2014
Opracował:	mgr inż. Adam Ceglarek		podpis: 06.2014
	mgr inż. Zofia Szajna		podpis: 06.2014
Sprawdził:	mgr inż. Karol Tarczyński	LBS/0018/POOS/12	podpis: 06.2014

URZĄD MIASTA LEGNICA
Wydział Gospodarki Przestrzennej Architektury i Budownictwa

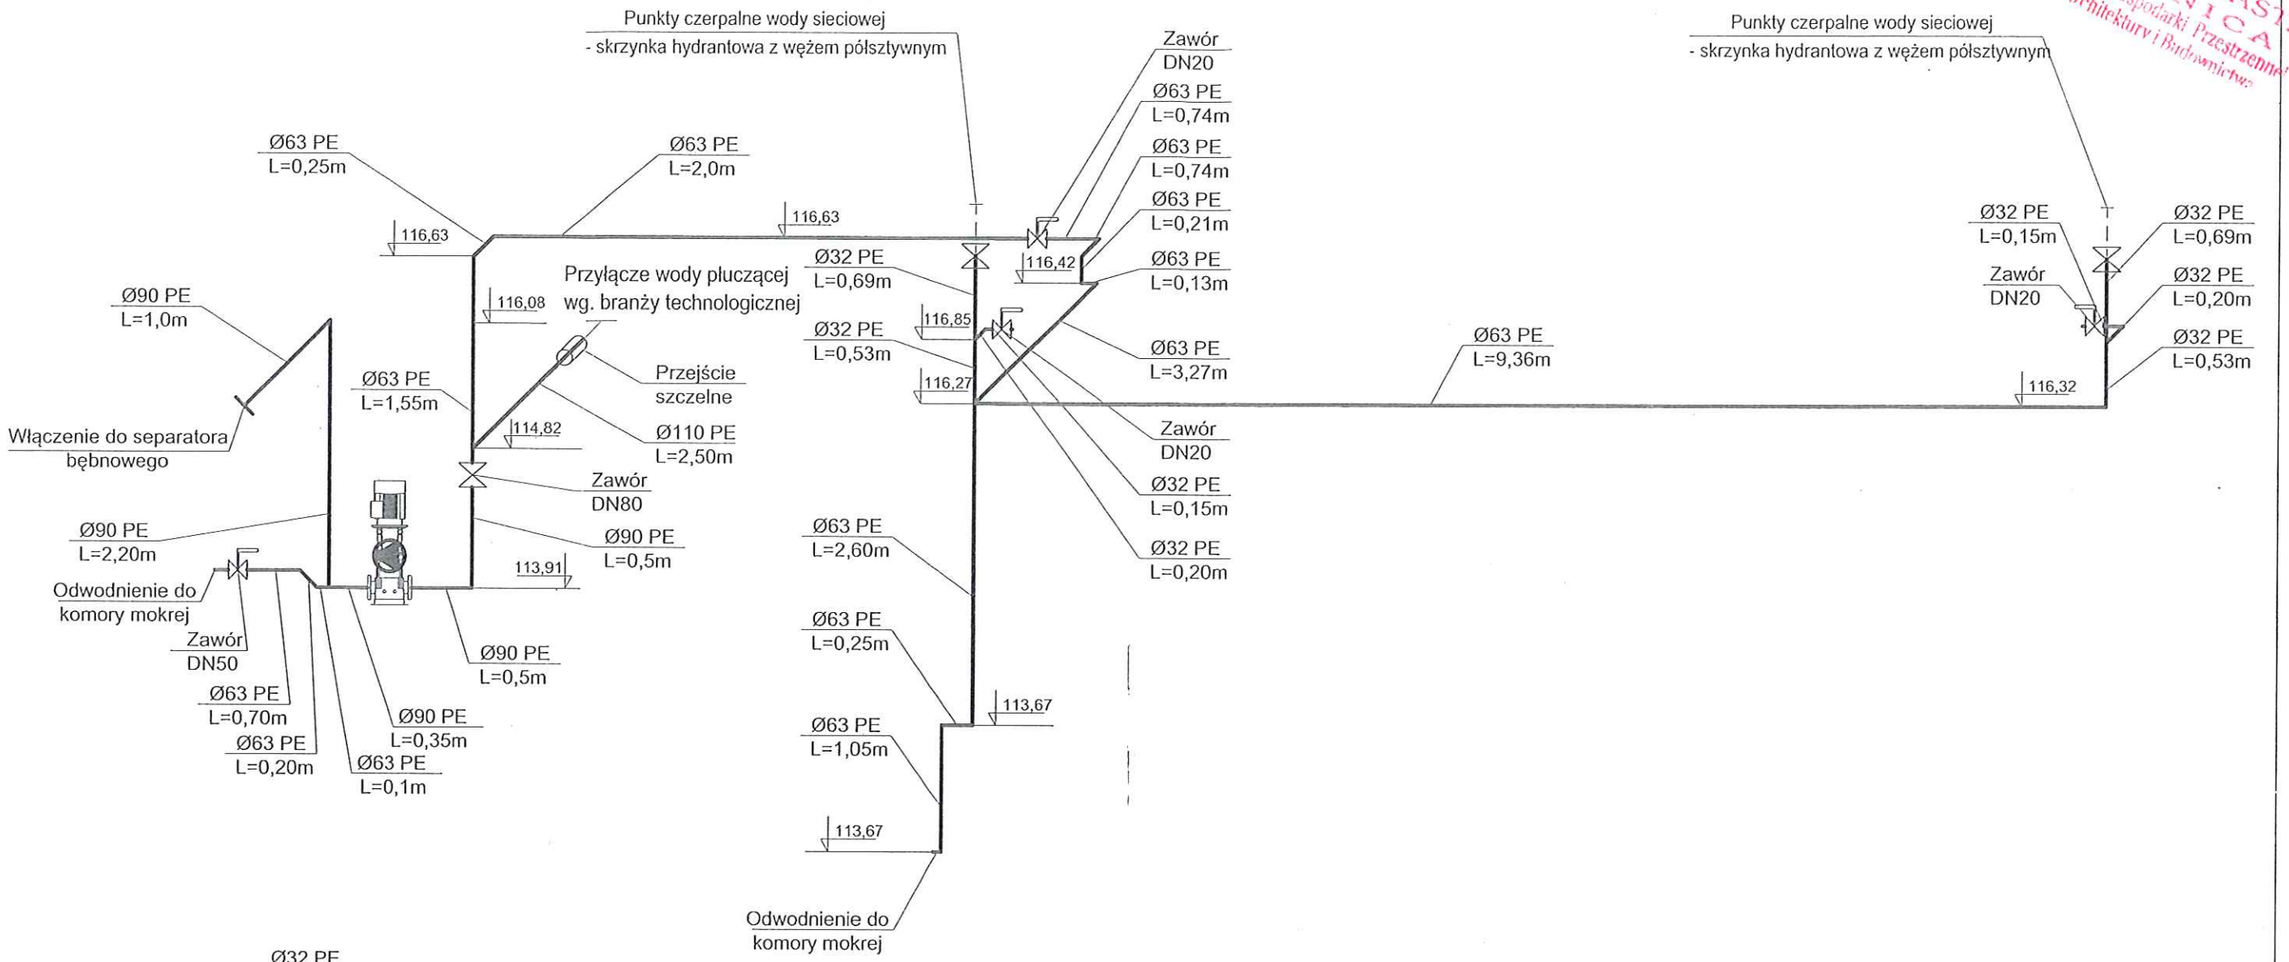

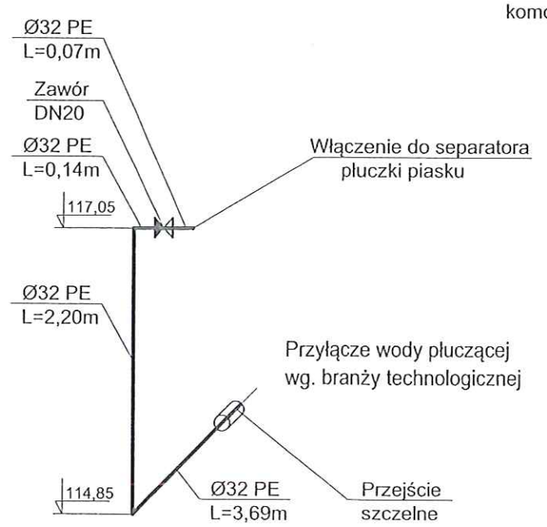


ul. Sikorskiego 19,
65-454 Zielona Góra
tel:(68) 451-85-86
e-mail: sekretariat@esko.org.pl

ESKO CONSULTING


Obiekt: "Przebudowa i rozbudowa Oczyszczalni Ścieków w Legnicy w części ściekowej"			Skala 1:50
Tytuł rys.:	Punkt przyjmowania wozów specjalistycznych - aksonometria instalacji wodociągowej		nr rys. 4
Projektował:	mgr inż. Bożena Baczmańska	nr upr. 21/2001/GW	podpis: 06.2014
Opracował:	mgr inż. Adam Ceglarek		podpis: 06.2014
	mgr inż. Zofia Szajna		podpis: 06.2014
Sprawdził:	mgr inż. Karol Tarczyński	LBS/0018/POOS/12	podpis: 06.2014

URZĄD MIASTA LEGNICA
Wydział Gospodarki Przestrzennej
Architektury i Budownictwa

PRZEKRÓJ A-A

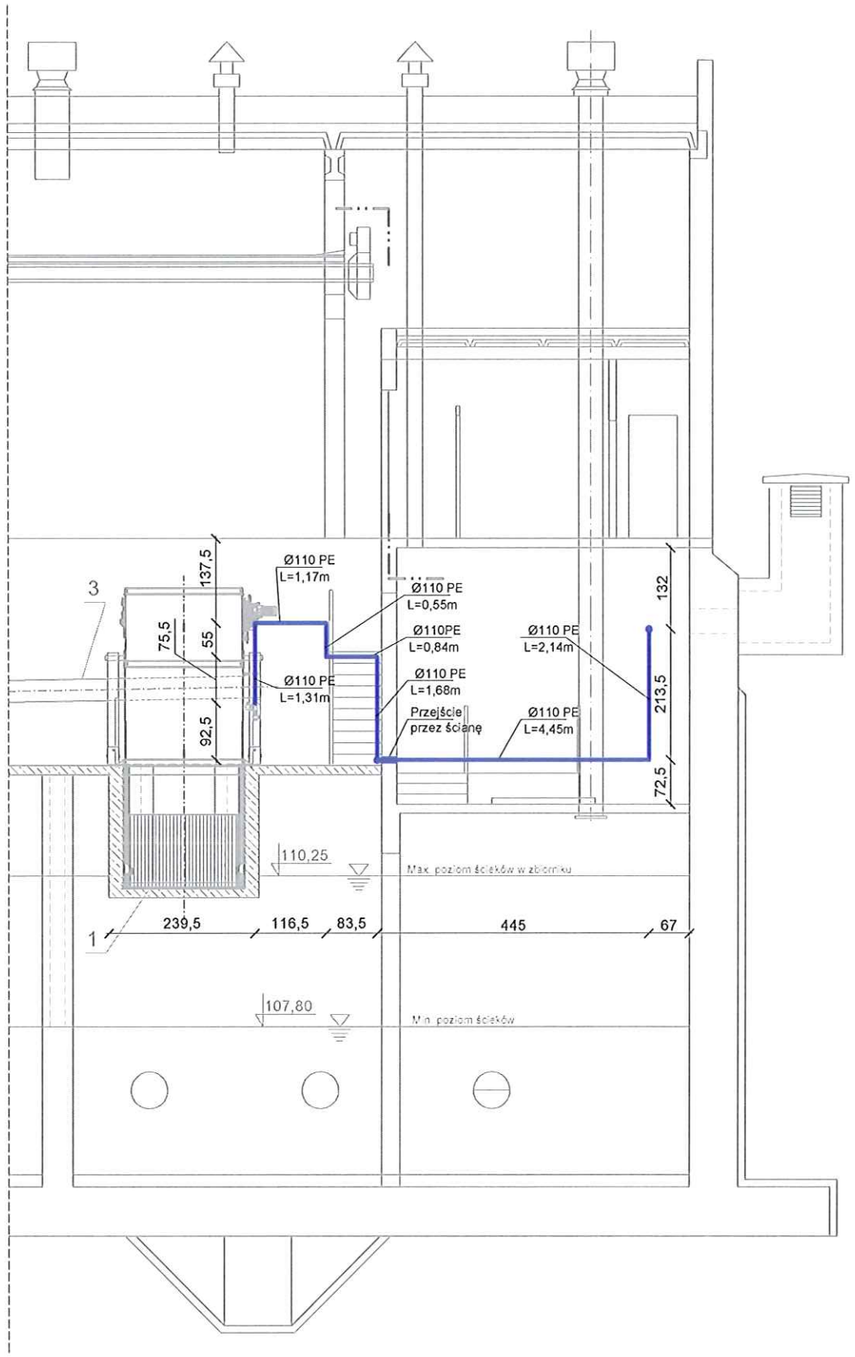

PRZEKRÓJ B-B

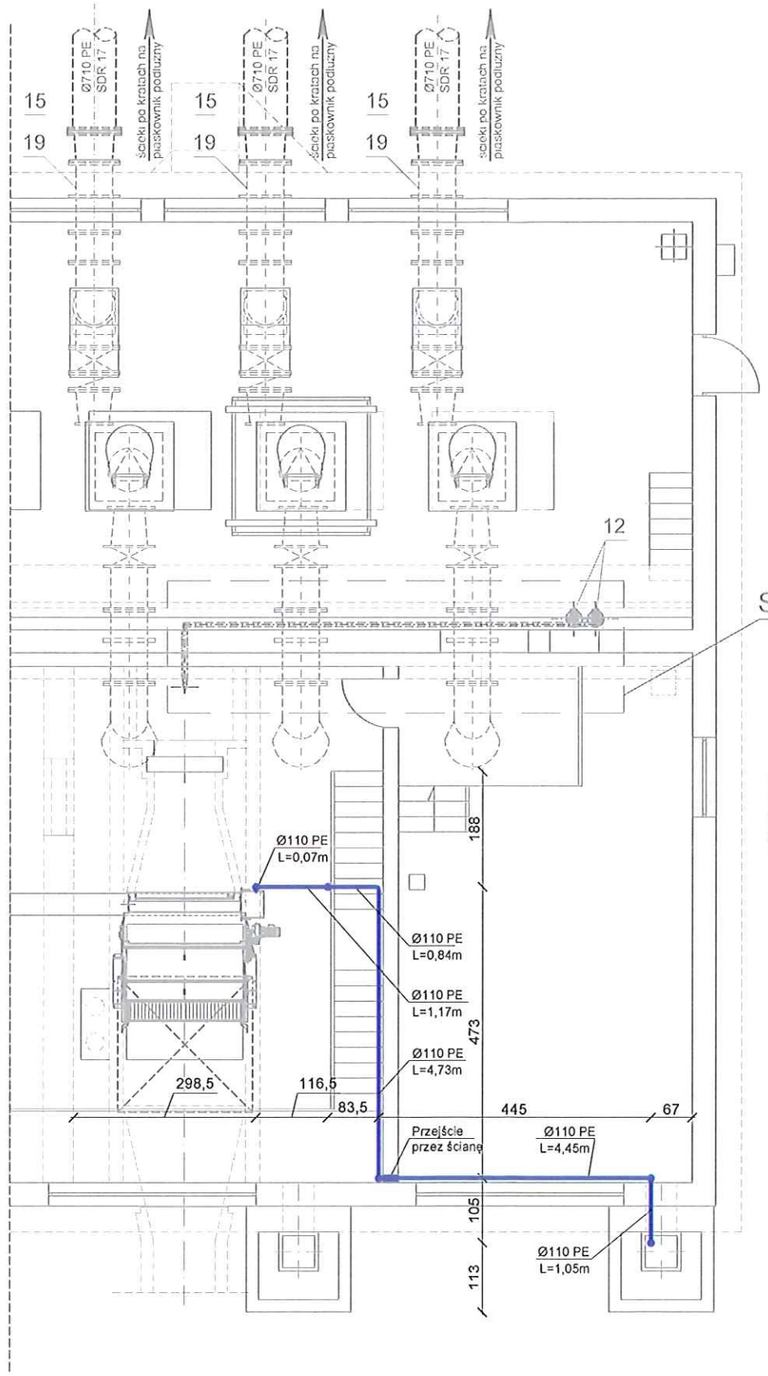

ul. Sikorskiego 19,
65-454 Zielona Góra
tel:(68) 451-85-86
e-mail: sekretariat@esko.org.pl

ESKO CONSULTING

Obiekt: Przebudowa i rozbudowa Oczyszczalni Ścieków w Legnicy w części ściekowej"			Skala 1:100
Tytuł rys.:	Budynek krat i pompowni głównej - projektowana instalacja wodociągowa		nr rys. 5
Projektował:	mgr inż. Bożena Baczmańska	nr upr. 21/2001/GW	podpis: 06 2014
Opracował:	mgr inż. Adam Ceglarek		podpis: 06 2014
	mgr inż. Zofia Szajna		podpis: 06 2014
Sprawdził:	mgr inż. Karol Tarczyński	LBS/0018/POOS/12	podpis: 06 2014

166