
URZĄD MIASTA LEGNICA
Wydział Gospodarki Przestrzennej Architektury i Budownictwa

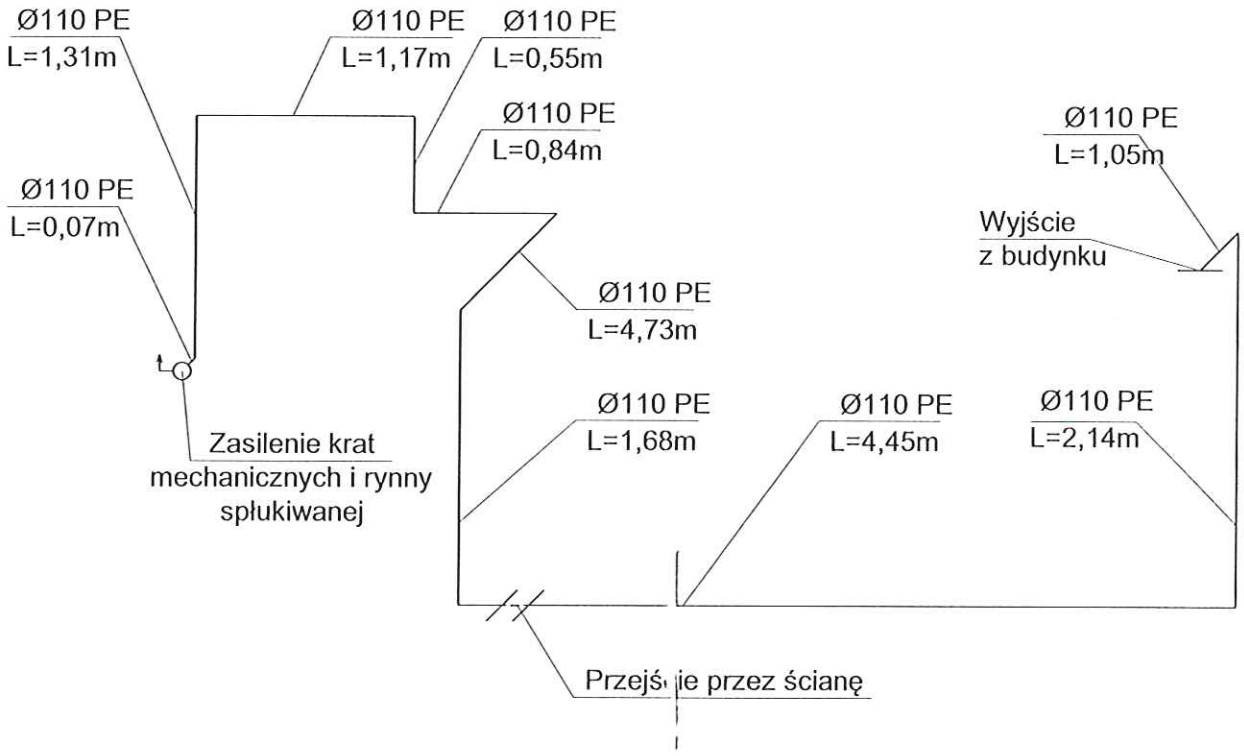

ul. Sikorskiego 19,
65-454 Zielona Góra
tel:(68) 451-85-86
e-mail: sekretariat@esko.org.pl

ESKO CONSULTING

Obiekt: "Przebudowa i rozbudowa Oczyszczalni Ścieków w Legnicy w części ściekowej"			Skala 1:50
Tytuł rys.:	Budynek krat i pompowni głównej - aksonometria instalacji wodociągowej		nr rys. 6
Projektował:	mgr inż. Bożena Baczmańska	nr upr. 21/2001/GW	podp/s: 06 2014
Opracował:	mgr inż. Adam Ceglarek		podp/s: 06 2014
	mgr inż. Zofia Szajna		podp/s: 06 2014
Sprawdził:	mgr inż. Karol Tarczyński	LBS/0018/POOS/12	podp/s: 06 2014