

PRZEKRÓJ C-C

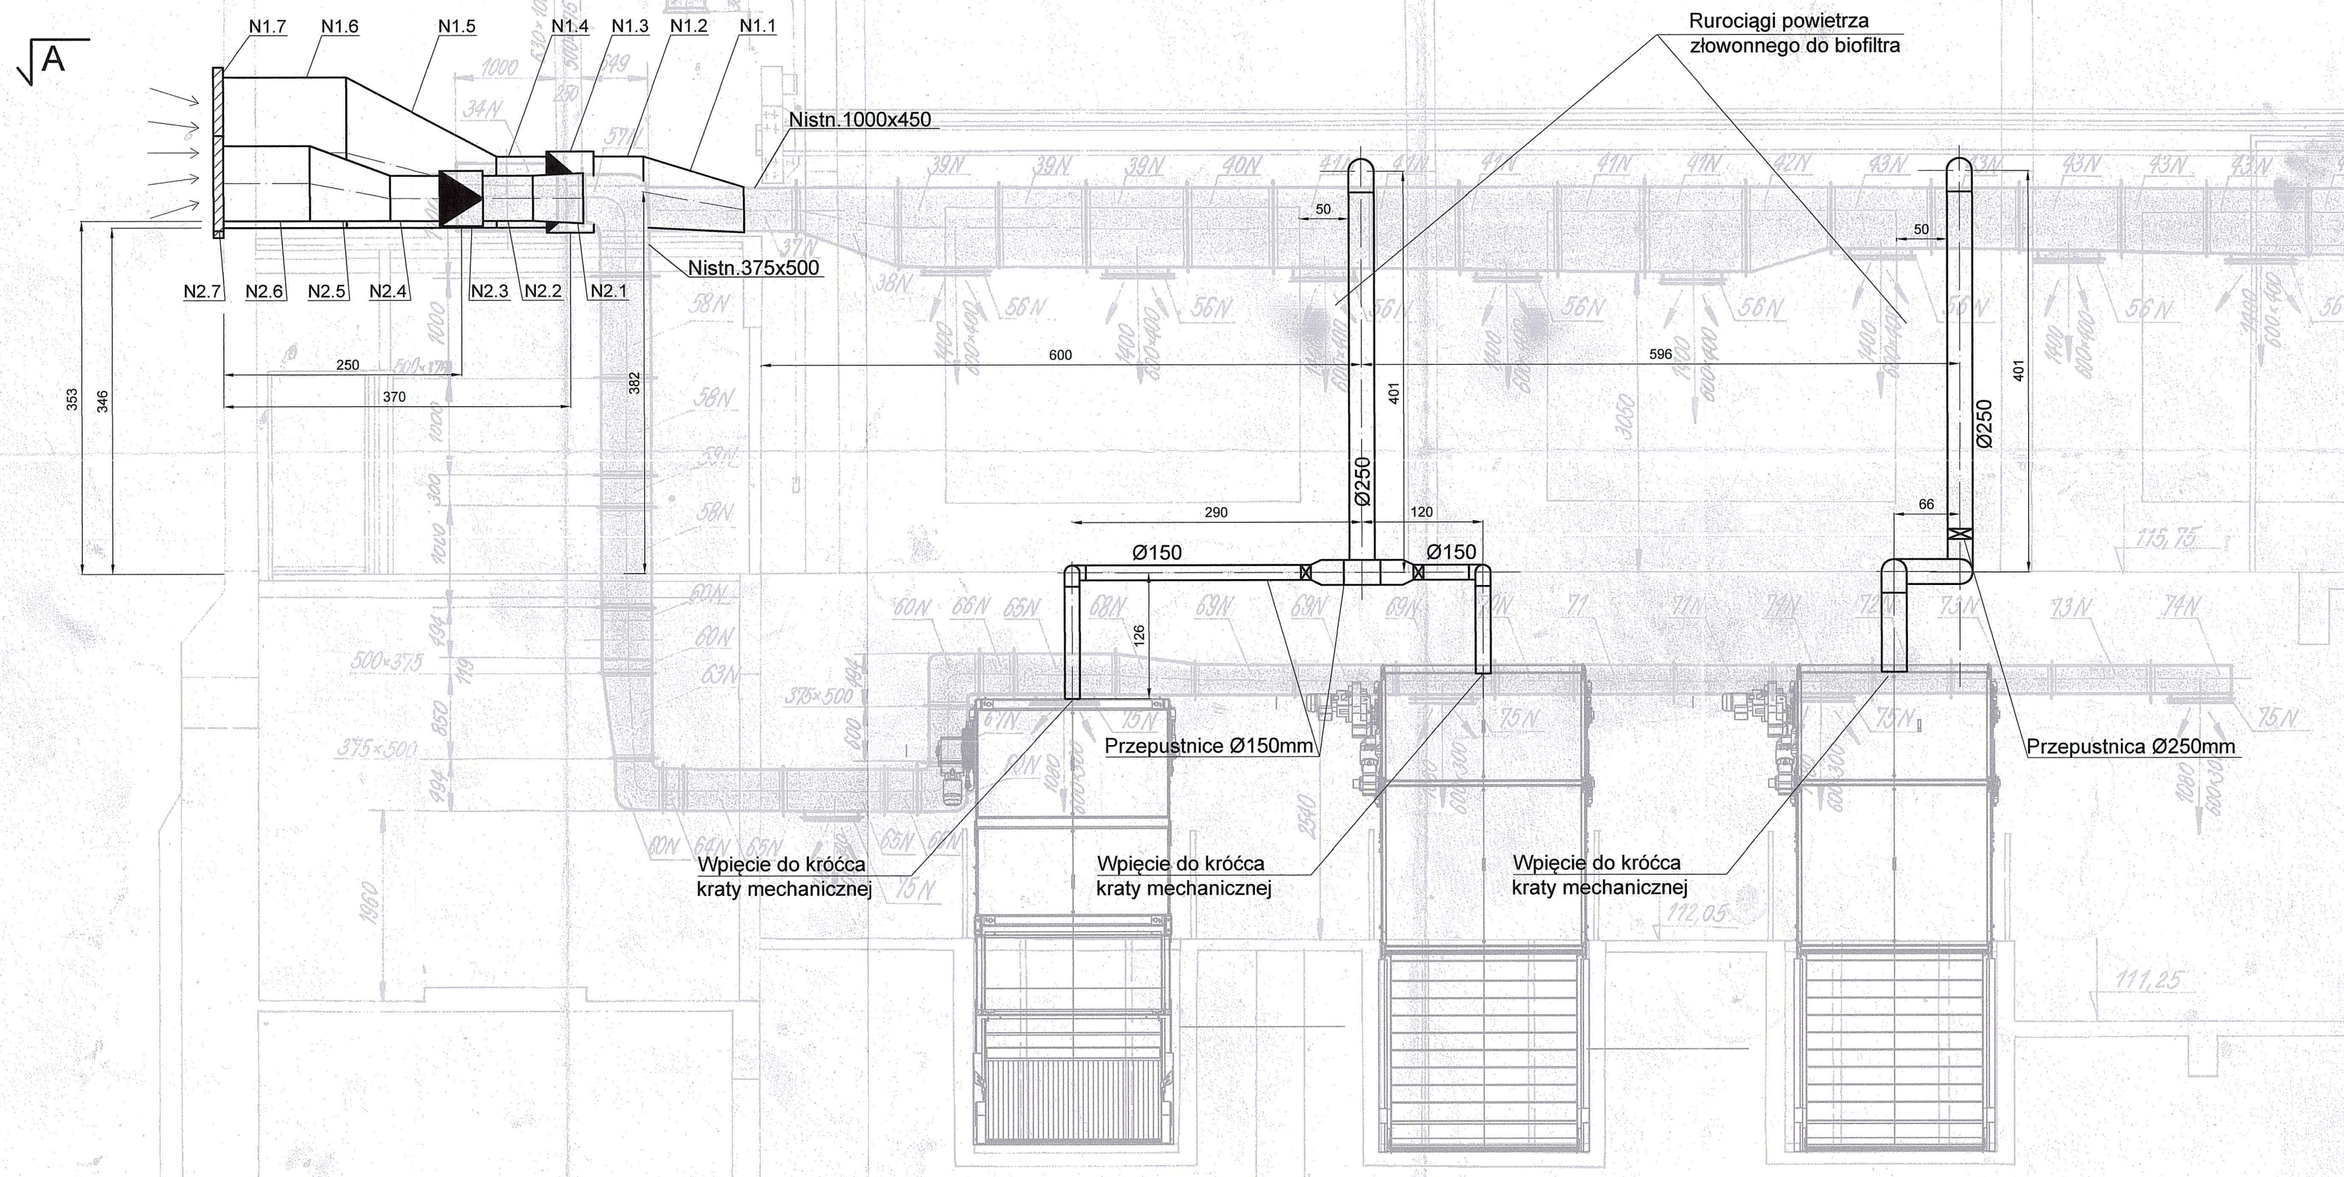

ZESTAWIENIE ELEMENTÓW INSTALACJI
WENTYLACJI MECHANICZNEJ NA RYS. NR 8

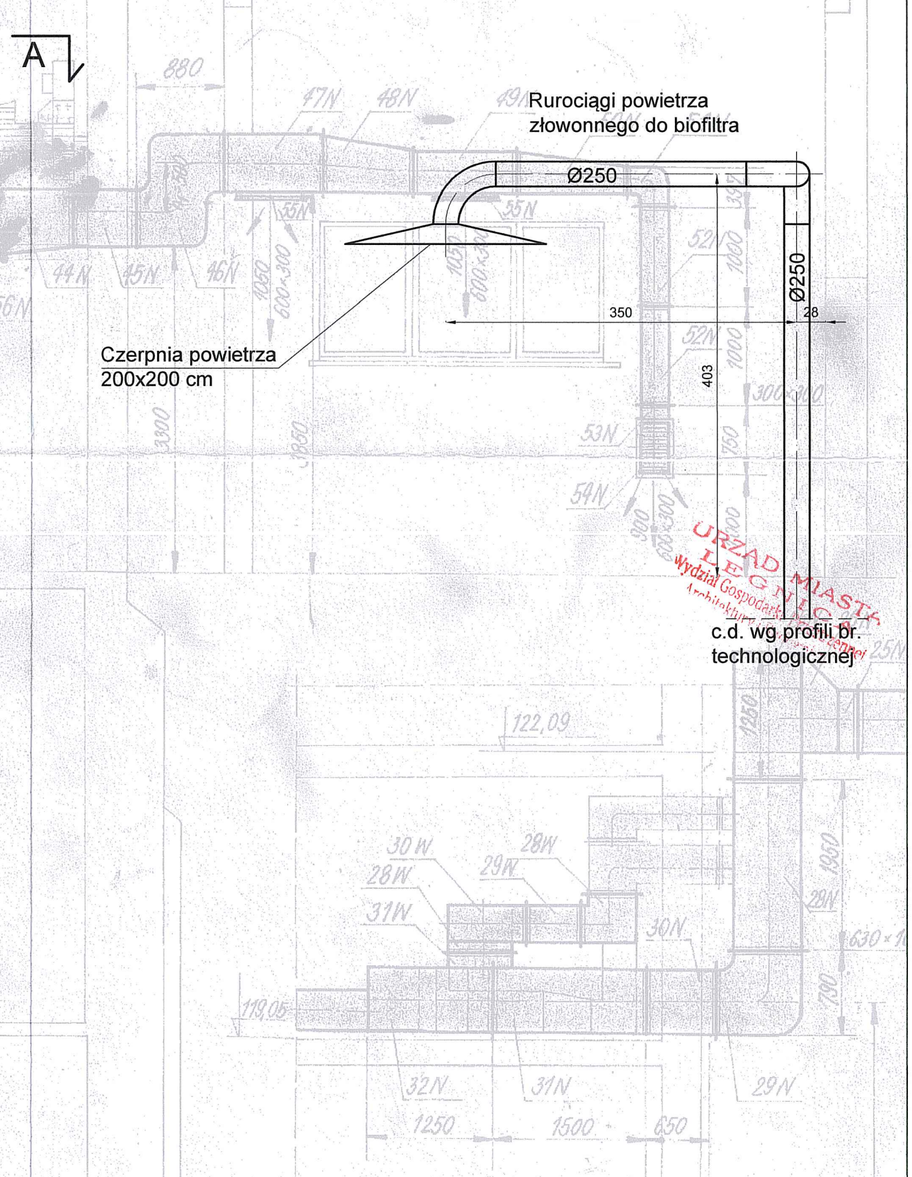

Przekrój D - D

Przekrój K - K

ul. Sikorskiego 19,
65-454 Zielona Góra
tel:(68) 451-85-86
e-mail: sekretariat@esko.org.pl

ESKO CONSULTING

D - D

Obiekt: "Przebudowa i rozbudowa Oczyszczalni Ścieków w Legnicy w części ściekowej"			Skala 1:50
Tytuł rys.: Budynek krat i pompowni głównej - Wentylacja mechaniczna, powietrze złowonne - przekrój C-C			nr rys. 10
Projektował:	mgr inż. Bożena Baczmańska	nr upr. 21/2001/GW	podpis: 06.2014
Opracował:	mgr inż. Adam Ceglarek		podpis: 06.2014
	mgr inż. Zofia Szajna		podpis: 06.2014
Sprawdził:	mgr inż. Karol Tarczyński	LBS/0018/POOS/12	podpis: 06.2014