
BUDYNEK ADMINISTRACYJNO- SOCJALNY
- INSTALACJA KLIMATYZACYJNA

RZUT KONDYGNACJI

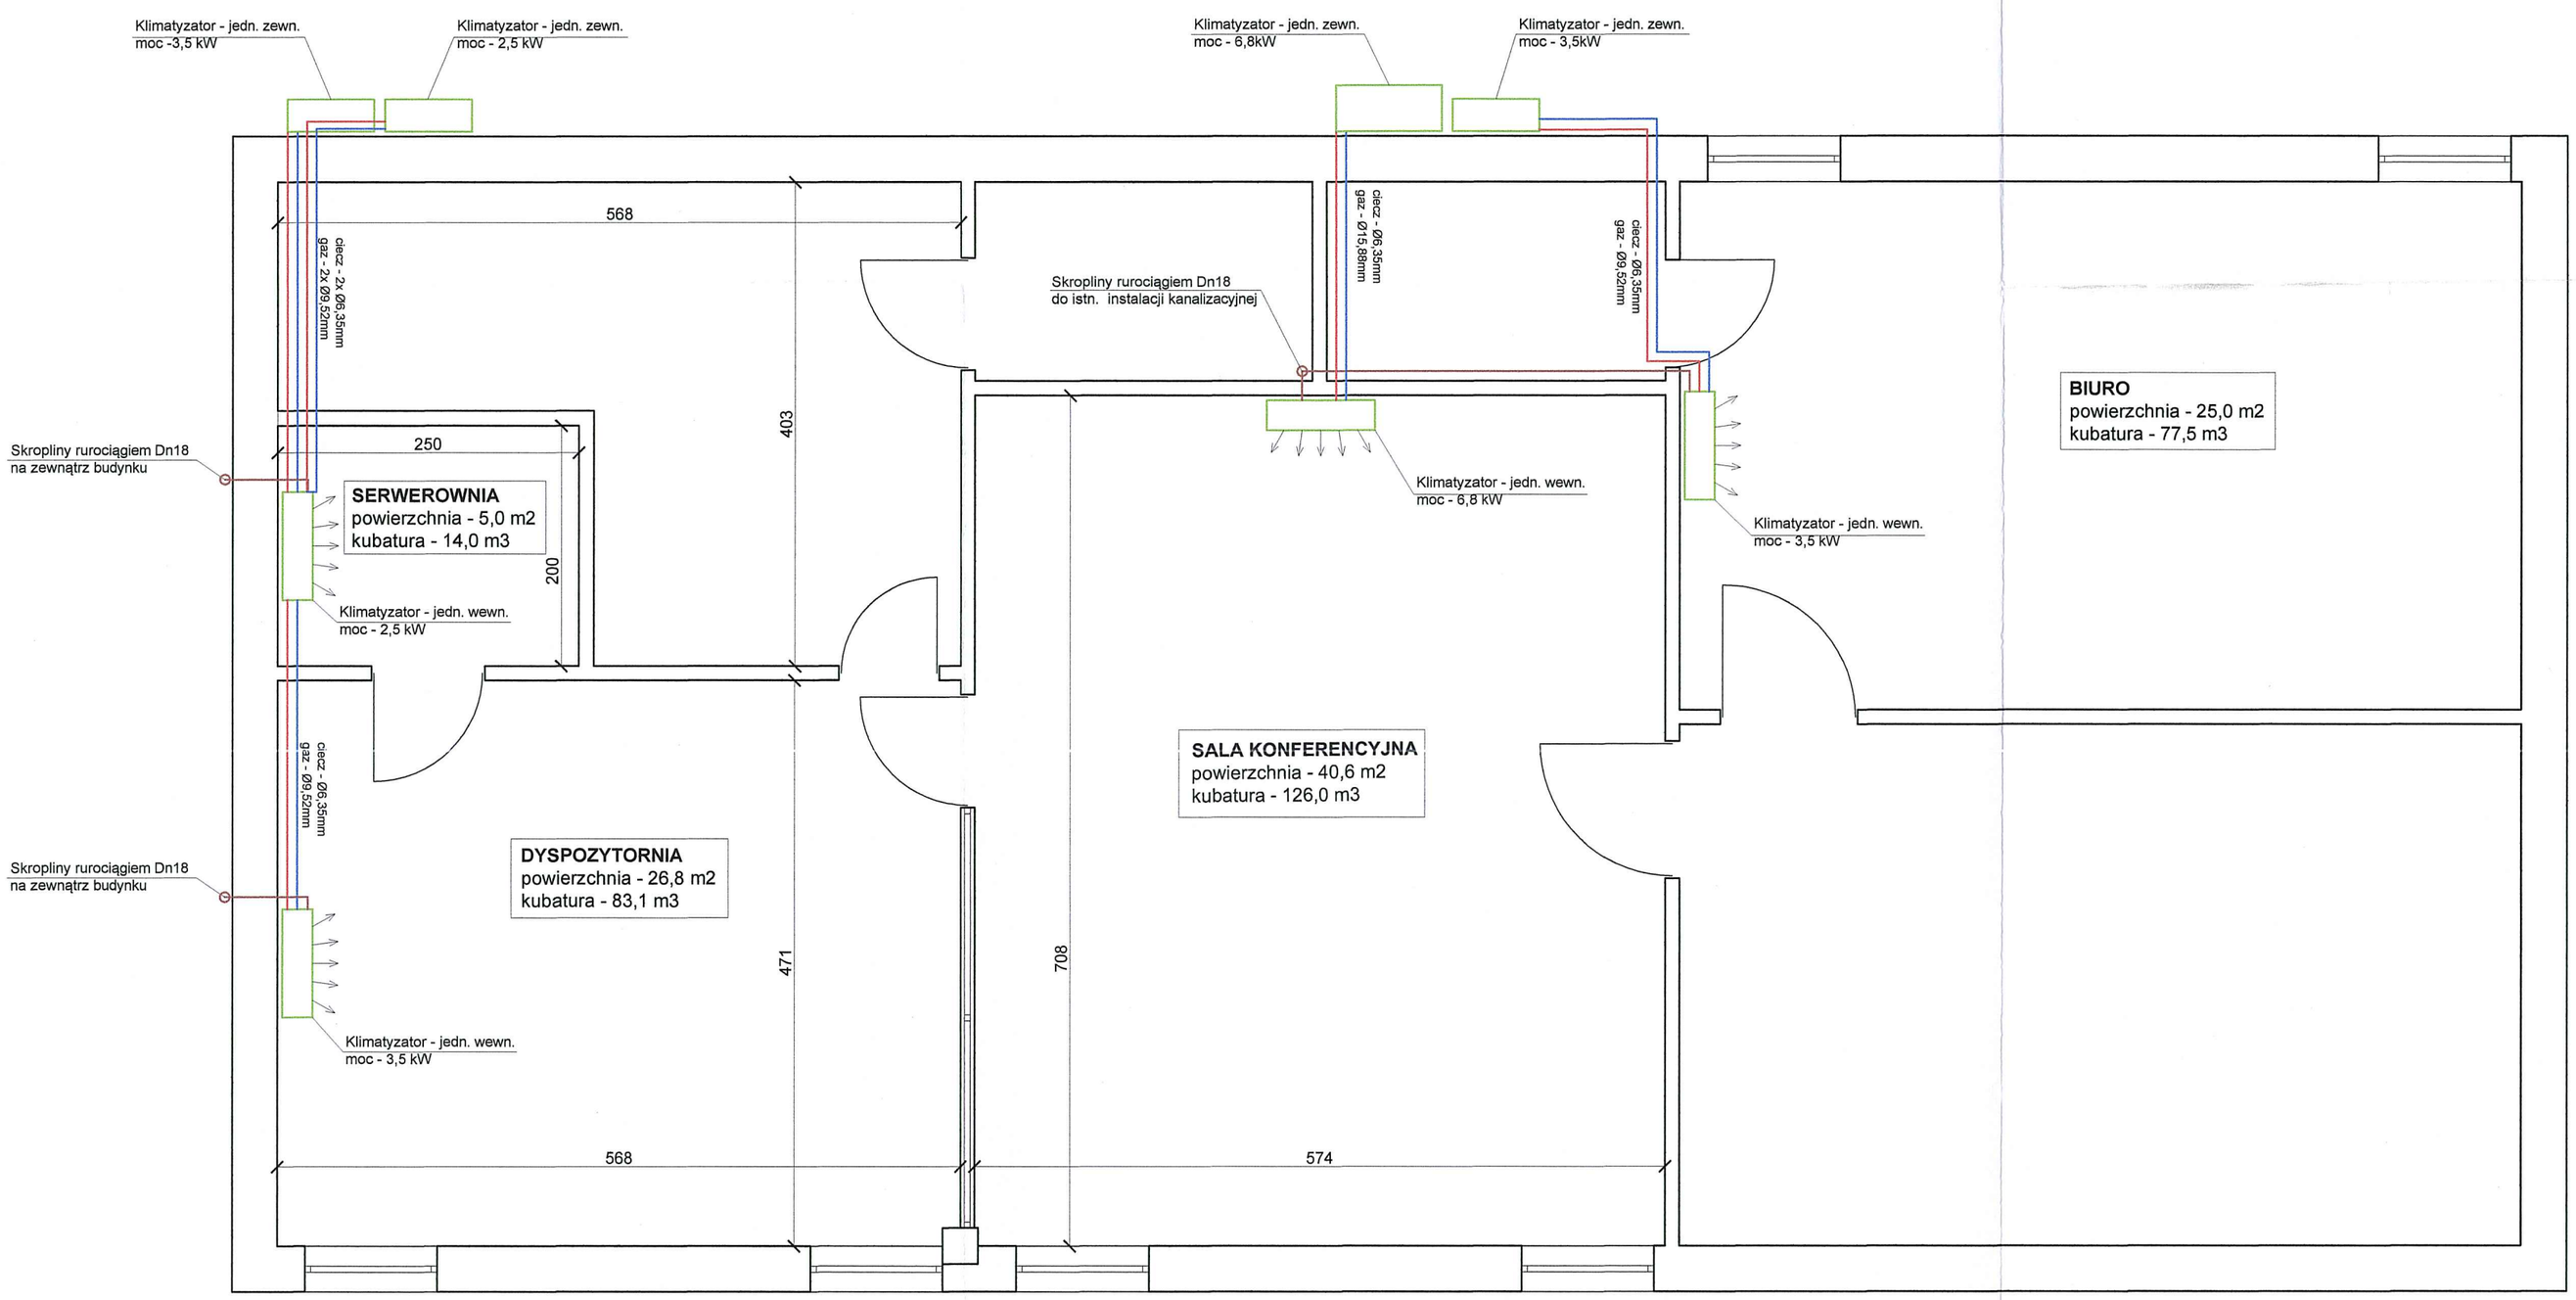

ZESTAWIENIE URZĄDZEŃ

POZ.	WYSZCZEGÓLNIENIE	JEDN.	ILOŚĆ
1	Klimatyzator o mocy 2,5 kW	szt	1
2	Klimatyzator o mocy 3,5 kW	szt	2
3	Klimatyzator o mocy 6,8 kW	szt	1

rura instalacji chłodniczej - ciecz

rura instalacji chłodniczej - gaz

wąż z PVC do odprowadzania skroplin DN18mm

UWAGA!

1. Jednostki wewnętrzne zaprojektowane jako ścienne, montowane pod sufitem.
2. Jednostki zewnętrzne montowane na ścianie zewnętrznej na wysokości ok. 4 m.

URZĄD MIASTA LEGNICA
Wydział Gospodarki Przestrzennej Architektury i Budownictwa

ul. Sikorskiego 19,
65-454 Zielona Góra
tel:(68) 451-85-86
e-mail: sekretariat@esko.org.pl

ESKO CONSULTING

Obiekt: "Przebudowa i rozbudowa Oczyszczalni Ścieków w Legnicy w części ściekowej"			Skala 1:50
Tytuł rys.: Budynek administracyjno-socjalny - instalacja klimatyzacji			nr rys. 12
Projektował:	mgr inż. Bożena Baczmańska	nr upr. 21/2001/GW	podpis: 06.2014
Opracował:	mgr inż. Adam Ceglarek		podpis: 06.2014
	mgr inż. Zofia Szajna		podpis: 06.2014
Sprawdził:	mgr inż. Karol Tarczyński	LBS/0018/POOS/12	podpis: 06.2014

173