
KOMORA ZASUW NA KANALE CIEPŁOWNICZYM

Zaopiniowano pod względem zgodności z przepisami bezpieczeństwa i higieny pracy oraz wymaganiami ergonomii:
1) bez uwag
2) z uwzględnieniem uwag zawartych w załączonej opinii
Lp. opinii 781/14
Data 26.08.2014 r.
mgr inż. Elżbieta Owczarz
Rzeczoznawca ds. bezpieczeństwa i higieny pracy nr upr. GIP 464/00 w grupach 1.1, 1.2, 1.3, 1.4
Zielona Góra, Węglerska 24/10
tel. (068) 323 13 21
(podpis)


URZĄD MIASTA LEGNICA
Wydział Polityki Przestrzennej Architektury i Budownictwa

RZECZOZNAWCA DO SPRAW ZABEZPIECZEŃ PRZECIWPOŻAROWYCH
mgr inż. Bogusław Pabierowski Nr upr. 275/93
miejscowość, data
Zgodność projektu z wymaganiami ochrony przeciwpożarowej stwierdzam
z uwagami:
bez uwag

PRZEKRÓJ A-A

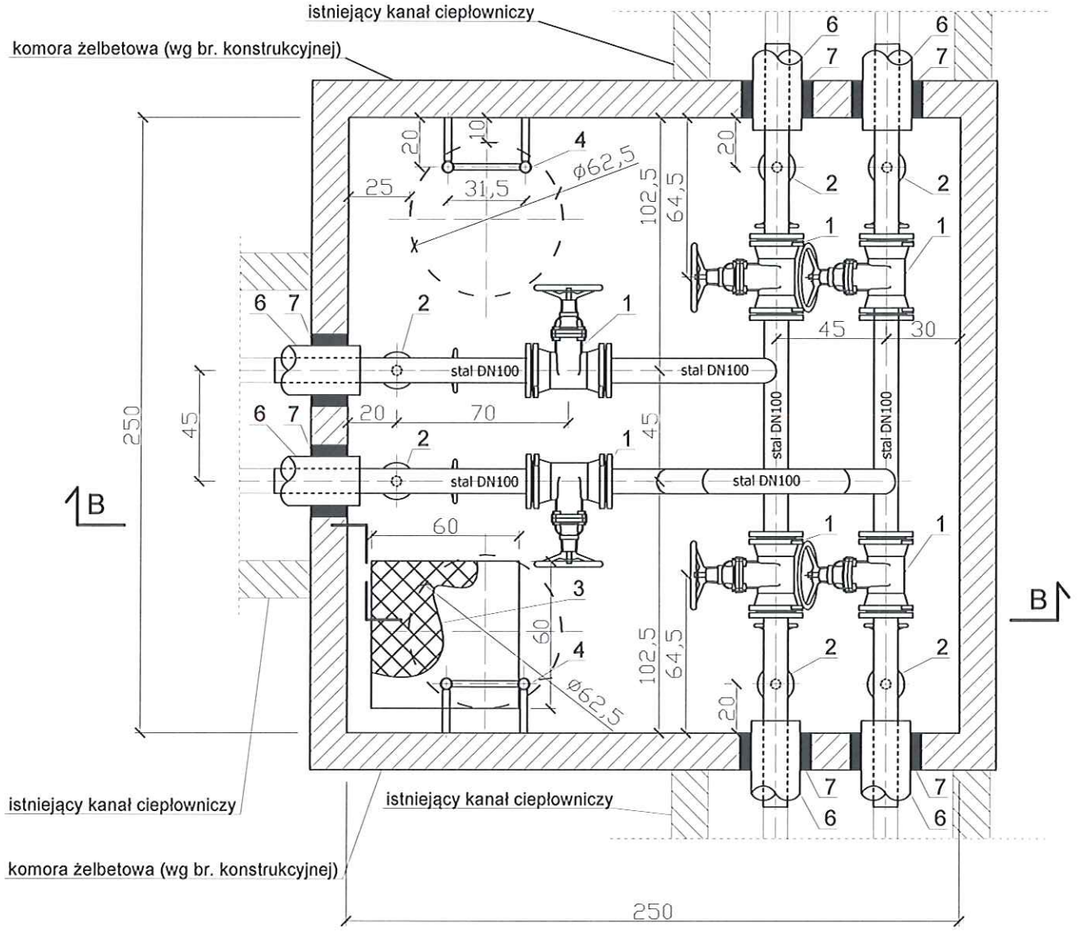

PRZEKRÓJ B-B

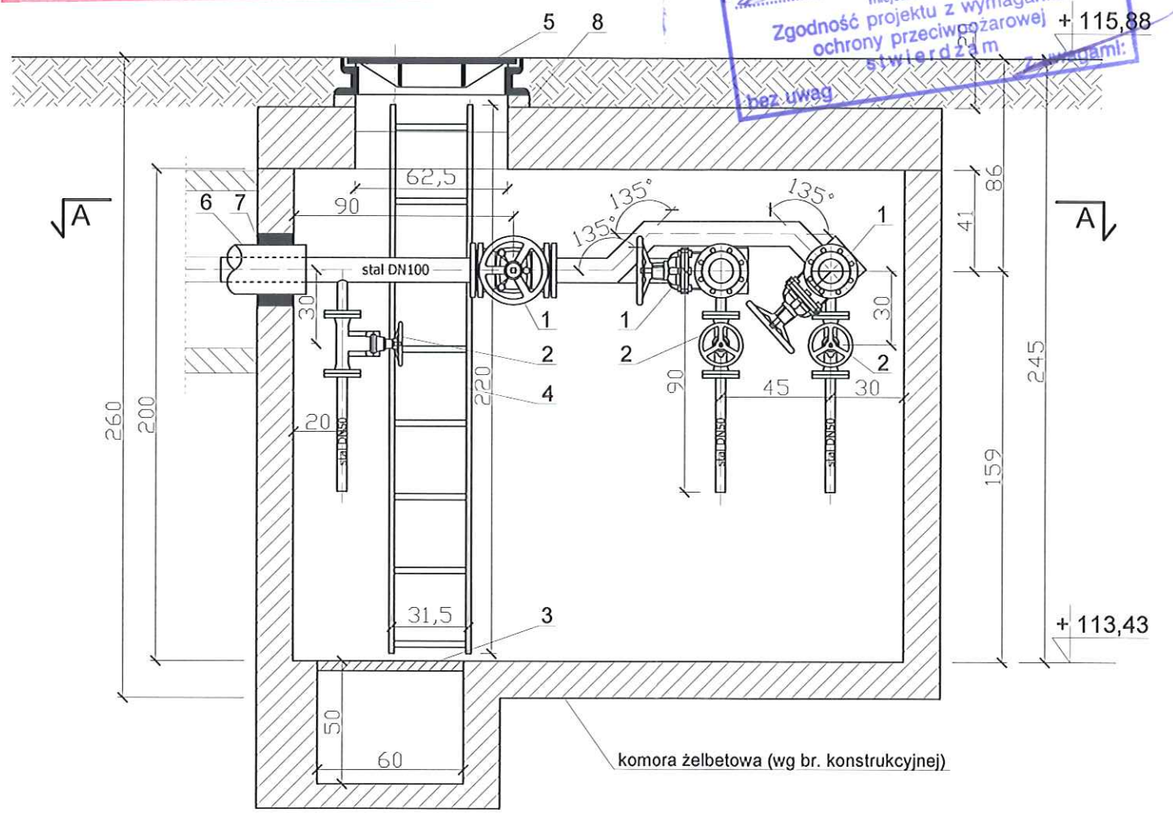

POZ.	WYSZCZEGÓLNIENIE	JEDN.	ILOŚĆ	MATERIAŁ
1	Zasuwa klinowa PN25 DN100 + 2x kołnierz stalowy DN100	kpl	6	stal stopowa 1.7357
2	Zasuwa klinowaPN25 DN50 + 2x kołnierz stalowy DN50	kpl	6	stal stopowa 1.7357
3	Krata typu WEMA 60cm x 60cm	szt	1	stal 1.4301
4	Drabina złazowa L=2,2m	szt	2	stal 1.4301
5	Właz żeliwny ϕ600 klasy B125	szt	2	żeliwo
6	Rura stalowa preizolowana DN100/200 (L=0,5m) +uszczelka końcowa termokurczliwa	kpl	6	-
7	Przejście szczlene dławicowe DN200	szt	6	stal 1.4301
8	Pierścienie dystansowe (h=6,8,10cm)	szt	1	-

ul. Sikorskiego 19,
65-454 Zielona Góra
tel:(68) 451-85-86
e-mail: sekretariat@esko.org.pl

ESKO CONSULTING

Obiekt:
"Przebudowa i rozbudowa Oczyszczalni Ścieków w Legnicy w części ściekowej"

Skala 1:25

Tytuł rys.: Komora zasuw na kanale ciepłowniczym

nr rys. 13

Projektował:	mgr inż. Bożena Baczmańska	nr upr. 21/2001/GW	podpis: 06.2014
Opracował:	mgr inż. Adam Ceglarek		podpis: 06.2014
	mgr inż. Zofia Szajna		podpis: 06.2014
Sprawdził:	mgr inż. Karol Tarczyński	LBS/0018/POOS/12	podpis: 06.2014