

ROZWINIĘCIE INSTALACJI C.O.
BUDYNKU KRAT

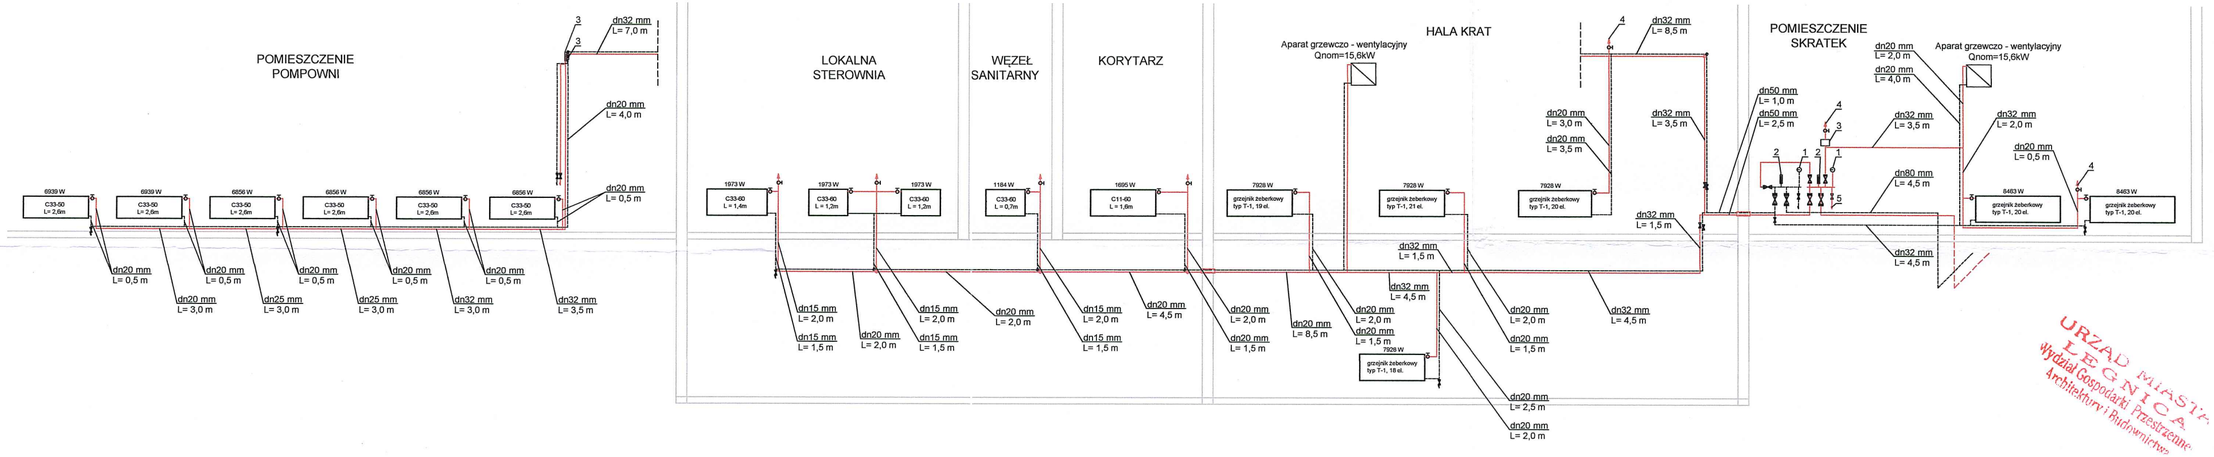

URZĄD MIASTA LEGNICA Wydział Gospodarki Przestrzennej Architektury i Budownictwa

RZYT INSTALACJI C.O.
BUDYNKU KRAT

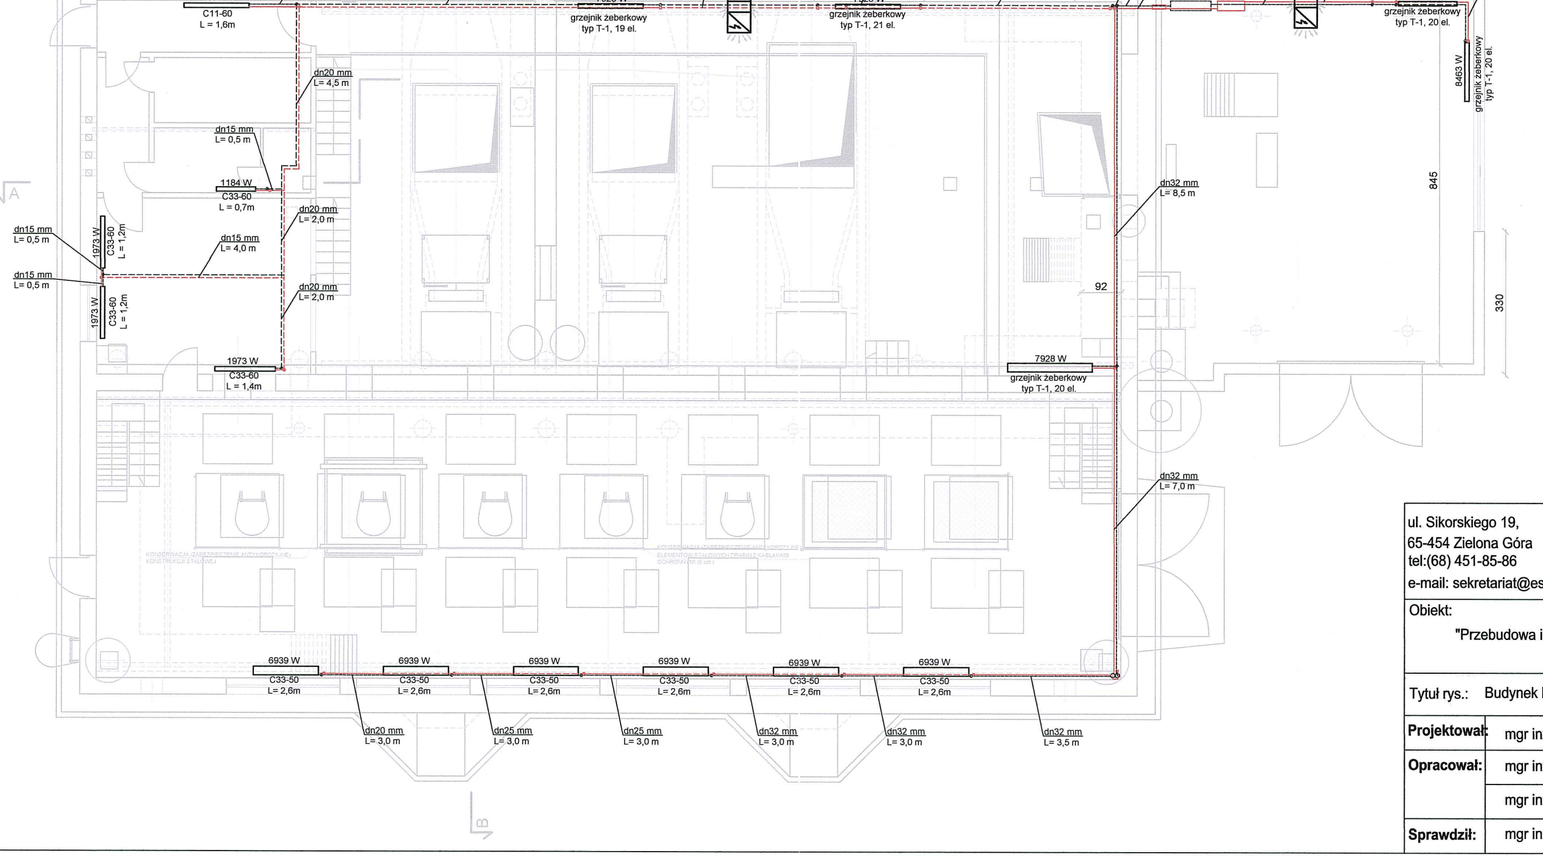

Lp.	Nazwa elementu	Ilość [szt]	
1	Manometr	2	
2	Termometr	2	
3	Naczynie wzbiorcze	3	
4	Odpowietrzenie instalacji	8	
5	Odwodnienie instalacji	3	

ul. Sikorskiego 19,
65-454 Zielona Góra
tel:(68) 451-85-86
e-mail: sekretariat@esko.org.pl

ESKO CONSULTING

Obiekt: "Przebudowa i rozbudowa Oczyszczalni Ścieków w Legnicy w części ściekowej"			Skala 1:100
Tytuł rys.: Budynek krat i pompowni głównej - instalacja C.O.			nr rys. 14
Projektował:	mgr inż. Bożena Baczmańska	nr upr. 21/2001/GW	podpis: 06.2014
Opracował:	mgr inż. Adam Ceglarek		podpis: 06.2014
	mgr inż. Zofia Szajna		podpis: 06.2014
Sprawdził:	mgr inż. Karol Tarczyński	LBS/0018/POOS/12	podpis: 06.2014