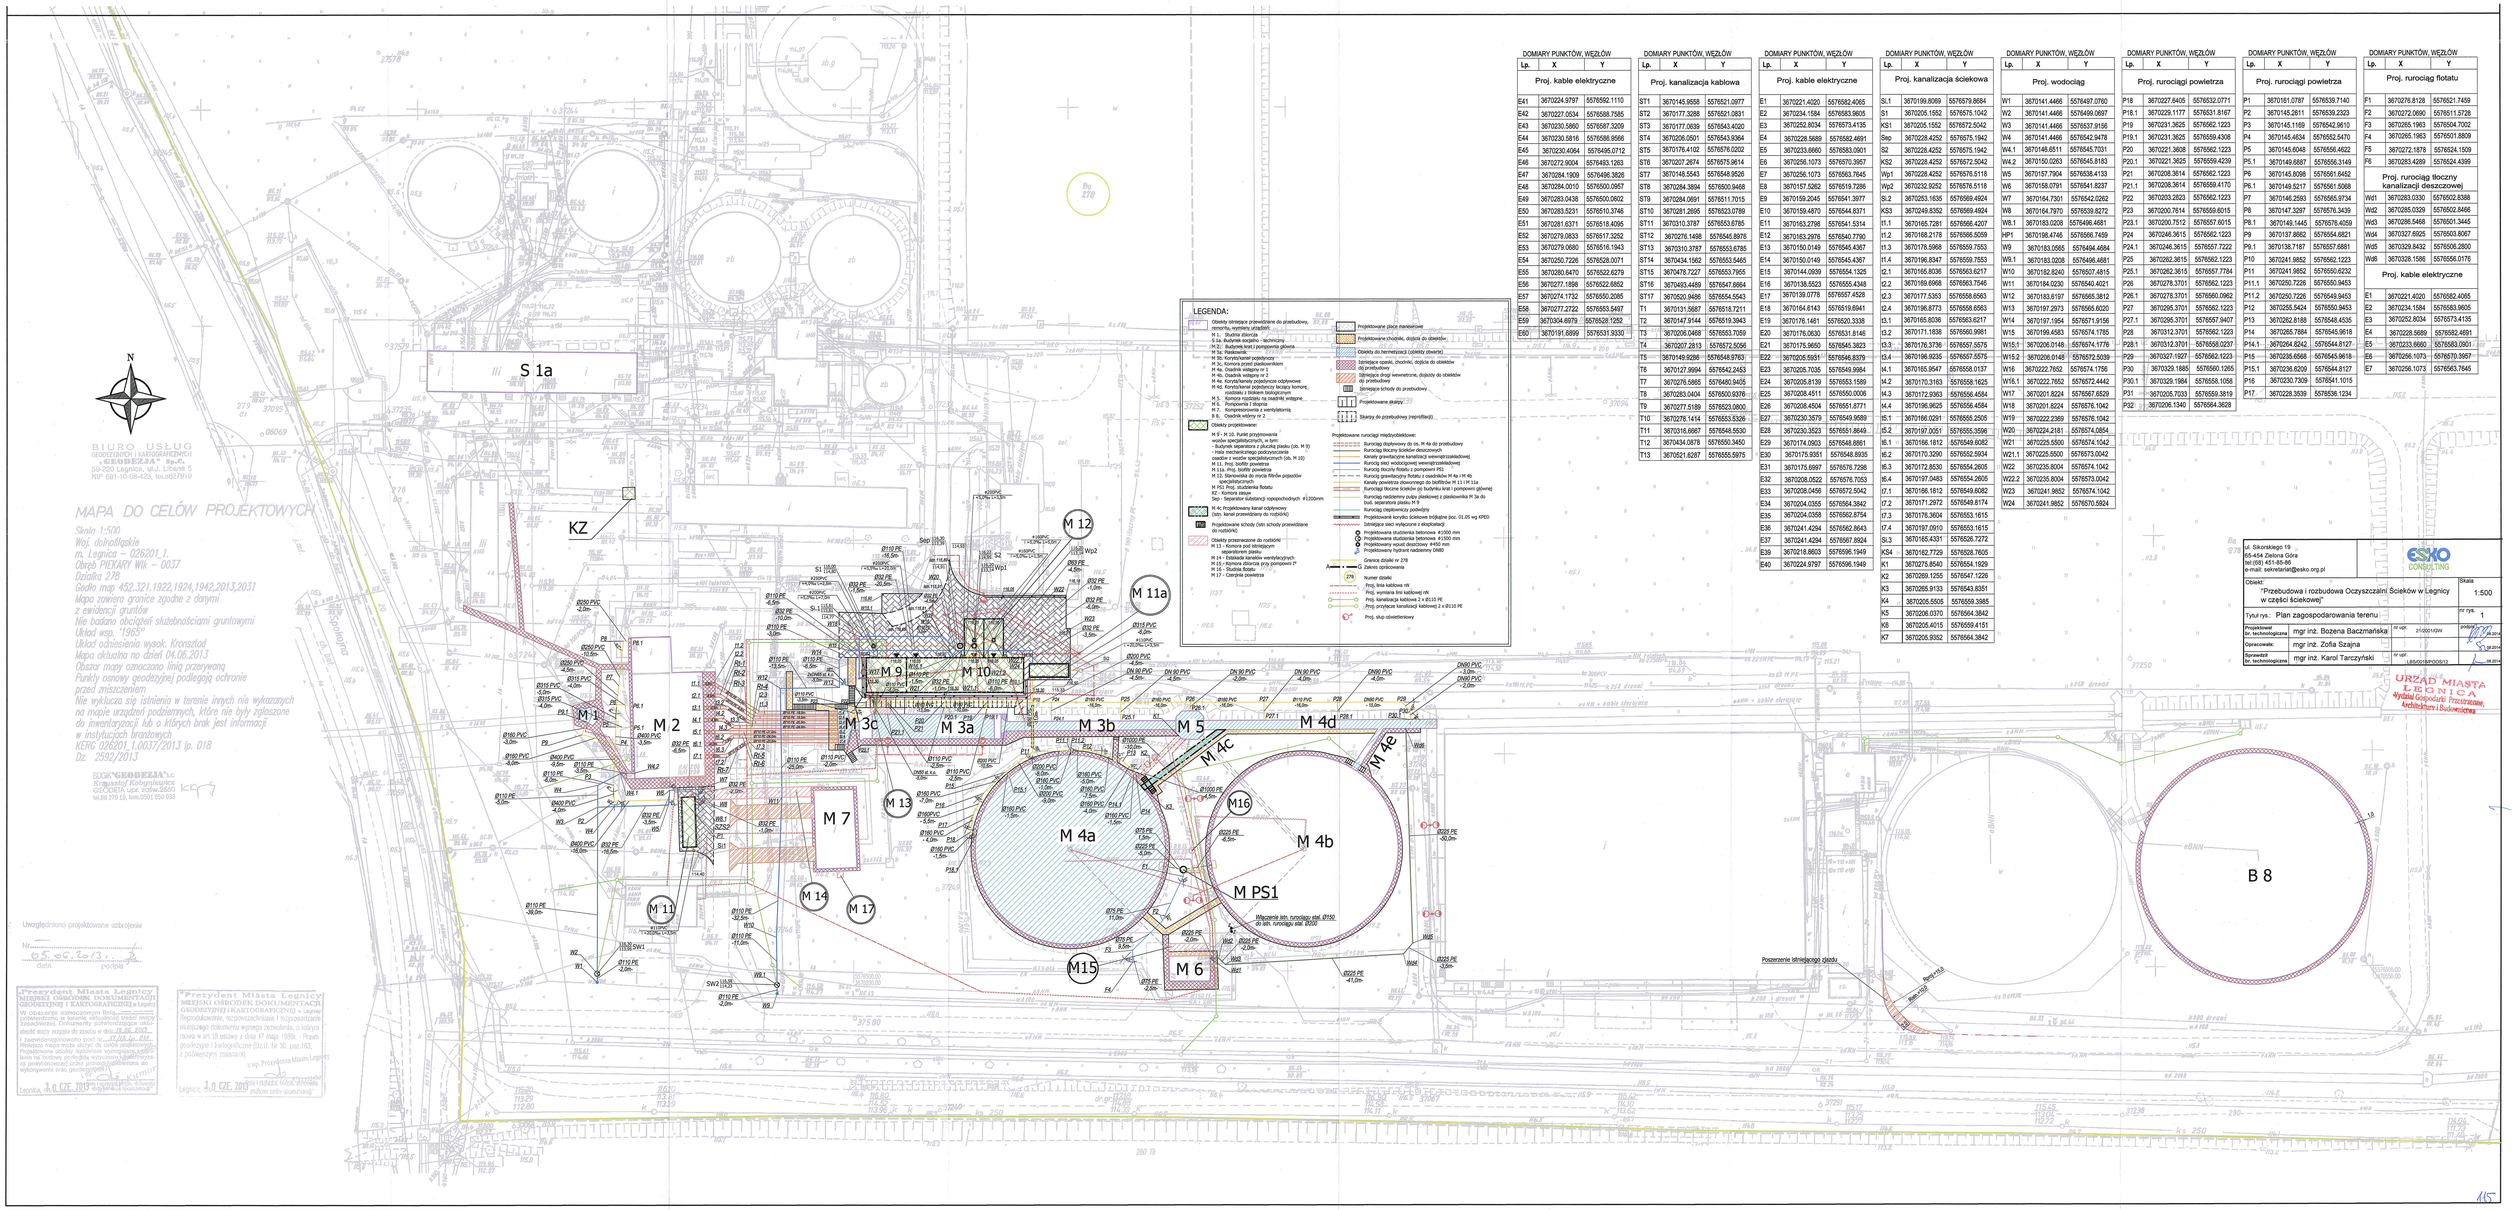


BIURO USŁUG GEODEZYJNYCH „GEODEZJA" Sp. z o.o.
59-220 Legnica, ul. Litarska 5
NIP: 691-10-08-426, tel.: 076 852 79 10

MAPA DO CELÓW PROJEKTOWYCH

Skala 1:500
Układ wysokościowy „Kronsztad 1965"
Mapa aktualna na dzień 04.06.2013
Obszar mapy oznaczono linią przerywaną
Punkty osnowy geodezyjnej podlegają ochronie przed zniszczeniem
Nie wyklucza się istnienia w terenie innych nie wykazanych na mapie urządzeń podziemnych, które nie były zgłoszone do inwentaryzacji lub o których brak jest informacji w instytucjach branżowych
KERG 02/2001, 1.0037/2013 tp. 018
Dz. 2592/2013

BUGK „GEODEZJA" s.c.
Krzysztof Robyniański
GEODETA UPRAWNIONY
tel./fax 279 19, kom.0501 550 033

Uwzględniono projektowane uzbrojenie
Nr 05.06.2013
data podpis

Prezydent Miasta Legnicy
MIEJSKI OŚRODEK DOKUMENTACJI GEODEZYJNEJ I KARTOGRAFICZNEJ w Legnicy
W obszarze zamkniętym linią ..... powierzchniowe ze terenie sklasyfikowane tredni mapy zasadniczej. Dokumenty opracowane na ... skali mapy zgodą ze zasobu w ... 05.06.2013 r. zawierającym powyżej nr ... 17.06.13 ...
Niniejsza mapa może służyć do celów projektowych. Wykonawca projektu ponosi pełną odpowiedzialność za każdą pomyłkę wynikającą z jej powierzchniowej oraz projektowanej
Legnica, 10 CZE. 2013 podpis osoby upoważnionej

Prezydent Miasta Legnicy
MIEJSKI OŚRODEK DOKUMENTACJI GEODEZYJNEJ I KARTOGRAFICZNEJ w Legnicy
Reprodukowanie, rozpowszechnianie i rozpowszechnianie niniejszego dokumentu wymaga zezwolenia, o którym mowa w art.15 ustawy z dnia 17 maja 1989r. - Prawo geodezyjne i kartograficzne (Dz.U. Nr 30, poz.163, z późniejszymi zmianami).
Legnica, 10 CZE. 2013 podpis osoby upoważnionej

DOMIARY PUNKTÓW, WĘZŁÓW

Lp.	X	Y
Proj. kable elektryczne		
E41	3670224.9797	5576592.1110
E42	3670227.0634	5576588.7585
E43	3670230.5860	5576587.3209
E44	3670230.5816	5576586.9566
E45	3670230.4064	5576495.0712
E46	3670272.9004	5576493.1263
E47	3670284.1909	5576496.3626
E48	3670284.0010	5576500.0957
E49	3670283.0438	5576500.0602
E50	3670283.5231	5576510.3746
E51	3670281.6371	5576518.4095
E52	3670279.0833	5576517.3252
E53	3670279.0680	5576516.1943
E54	3670280.7226	5576528.0071
E55	3670280.6470	5576522.6279
E56	3670277.1898	5576522.6852
E57	3670274.1732	5576550.2085
E58	3670277.2722	5576553.5497
E59	3670304.6979	5576528.1252
E60	3670191.6899	5576531.9330

DOMIARY PUNKTÓW, WĘZŁÓW

Lp.	X	Y
Proj. kanalizacja kablowa		
ST1	3670145.9558	5576521.0977
ST2	3670177.3288	5576521.0831
ST3	3670177.0639	5576543.4020
ST4	3670206.0501	5576543.9364
ST5	3670176.4102	5576576.0202
ST6	3670207.2674	5576575.9614
ST7	3670148.5543	5576548.9526
ST8	3670284.3894	5576500.9468
ST9	3670284.0691	5576511.7015
ST10	3670281.2695	5576523.0789
ST11	3670310.3787	5576553.8785
ST12	3670276.1498	5576545.8976
ST13	3670310.3787	5576553.6785
ST14	3670434.1562	5576553.5465
ST15	3670478.7227	5576553.7955
ST16	3670493.4489	5576547.6964
ST17	3670520.9486	5576554.5543
T1	3670131.5687	5576518.7211
T2	3670147.9144	5576519.3943
T3	3670206.0468	5576553.7059
T4	3670207.2813	5576572.5066
T5	3670149.9286	5576548.9763
T6	3670127.9994	5576542.2453
T7	3670276.5865	5576480.9405
T8	3670283.0404	5576500.9376
T9	3670277.5189	5576523.0800
T10	3670278.1414	5576553.5326
T11	3670316.6667	5576548.5530
T12	3670434.0878	5576550.3450
T13	3670521.6287	5576555.5975

DOMIARY PUNKTÓW, WĘZŁÓW

Lp.	X	Y
Proj. kable elektryczne		
E1	3670221.4020	5576582.4065
E2	3670234.1584	5576583.9605
E3	3670252.8034	5576573.4135
E4	3670228.5689	5576582.4691
E5	3670233.6660	5576583.0901
E6	3670256.1073	5576570.3957
E7	3670256.1073	5576563.7645
E8	3670157.5262	5576519.7286
E9	3670159.2045	5576541.3977
E10	3670159.4870	5576544.8371
E11	3670163.2798	5576541.5314
E12	3670163.2976	5576540.7790
E13	3670150.0149	5576545.4367
E14	3670150.0149	5576543.4367
E15	3670144.0939	5576554.1325
E16	3670138.5523	5576555.4348
E17	3670139.0778	5576557.4528
E18	3670164.6143	5576519.6941
E19	3670176.1481	5576520.3338
E20	3670176.0630	5576531.8146
E21	3670175.9660	5576545.3823
E22	3670205.9551	5576546.8379
E23	3670205.7035	5576549.9984
E24	3670205.8139	5576553.1589
E25	3670208.4511	5576550.0006
E26	3670208.4504	5576551.8771
E27	3670230.3579	5576549.9589
E28	3670230.3523	5576551.8649
E29	3670174.0903	5576548.8861
E30	3670175.9551	5576548.8935
E31	3670175.6997	5576576.7298
E32	3670208.0622	5576576.7053
E33	3670208.0456	5576572.5042
E34	3670204.0355	5576564.3842
E35	3670204.0358	5576562.8754
E36	3670241.4294	5576562.8643
E37	3670241.4294	5576567.8924
E38	3670218.9653	5576596.1949
E39	3670218.9653	5576596.1949
E40	3670224.9797	5576596.1949

DOMIARY PUNKTÓW, WĘZŁÓW

Lp.	X	Y
Proj. kanalizacja ściekowa		
SL1	3670199.8069	5576579.8684
S1	3670205.1552	5576575.1042
KS1	3670205.1552	5576572.5042
Sep	3670228.4252	5576575.1942
S2	3670228.4252	5576575.1942
KS2	3670228.4252	5576572.5042
Wp1	3670228.4252	5576576.5118
Wp2	3670232.9252	5576576.5118
S1.2	3670203.1635	5576569.4924
KS3	3670249.8352	5576569.4924
I1.1	3670165.7281	5576566.4207
I1.2	3670168.2178	5576566.5099
I1.3	3670176.5968	5576559.7553
I1.4	3670196.8347	5576559.7553
I2.1	3670165.8036	5576563.6217
I2.2	3670169.6968	5576563.7546
I2.3	3670177.5353	5576558.6563
I2.4	3670196.8773	5576558.6563
I3.1	3670165.8036	5576563.6217
I3.2	3670171.1838	5576560.9981
I3.3	3670176.9736	5576557.5575
I3.4	3670196.9235	5576557.5575
I4.1	3670165.9547	5576558.0137
I4.2	3670170.3163	5576558.1625
I4.3	3670172.9363	5576556.4584
I4.4	3670196.9625	5576556.4584
I5.1	3670166.0291	5576555.2505
I5.2	3670197.0051	5576555.3596
I6.1	3670166.1812	5576549.6082
I6.2	3670170.3290	5576552.5834
I6.3	3670172.8530	5576554.2605
I6.4	3670197.0483	5576554.2605
I7.1	3670166.1812	5576549.6082
I7.2	3670171.2972	5576549.8174
I7.3	3670176.3604	5576553.1615
I7.4	3670197.0910	5576553.1615
I8.1	3670165.4331	5576626.7272
I8.2	3670172.7729	5576628.7805
I8.3	3670172.8540	5576554.1929
K2	3670269.1255	5576547.1226
K3	3670265.9133	5576543.8351
K4	3670205.5505	5576559.3985
K5	3670206.0370	5576564.3842
K6	3670205.4015	5576559.4151
K7	3670205.9052	5576564.3842

DOMIARY PUNKTÓW, WĘZŁÓW

Lp.	X	Y
Proj. wodociąg		
W1	3670141.4466	5576497.0760
W2	3670141.4466	5576499.0697
W3	3670141.4466	5576537.9156
W4	3670141.4466	5576542.9478
W4.1	3670146.6511	5576545.7031
W4.2	3670150.0263	5576546.8183
W5	3670157.7904	5576538.4133
W6	3670158.0791	5576541.8237
W7	3670164.7301	5576542.0262
W8	3670164.7970	5576539.8272
W8.1	3670183.0208	5576496.4681
HP1	3670198.4746	5576566.7459
W9	3670183.0565	5576494.4684
W9.1	3670183.0208	5576496.4681
W10	3670182.8240	5576507.4815
W11	3670184.0230	5576540.4021
W12	3670183.6197	5576565.3812
W13	3670197.2973	5576565.6020
W14	3670197.1954	5576571.9156
W15	3670199.4583	5576574.1785
W15.1	3670206.0146	5576574.1776
W15.2	3670206.0146	5576572.5039
W16	3670222.7652	5576574.1758
W16.1	3670222.7652	5576572.4442
W17	3670201.8224	5576567.6529
W18	3670201.8224	5576576.1042
W19	3670222.2369	5576576.1042
W20	3670224.2181	5576574.0854
W21	3670225.5500	5576574.1042
W21.1	3670225.5500	5576573.0042
W22	3670235.8004	5576574.1042
W22.2	3670235.8004	5576573.0042
W23	3670241.9852	5576574.1042
W24	3670241.9852	5576570.5924

DOMIARY PUNKTÓW, WĘZŁÓW

Lp.	X	Y
Proj. rurociągi powietrza		
P18	3670227.5405	5576532.0771
P18.1	3670229.1177	5576531.8167
P19	3670231.3625	5576562.1223
P19.1	3670231.3625	5576559.4308
P20	3670221.3608	5576562.1223
P20.1	3670221.3625	5576559.4299
P21	3670208.3614	5576562.1223
P21.1	3670208.3614	5576559.4170
P22	3670203.2823	5576562.1223
P23	3670200.7614	5576559.6015
P23.1	3670200.7512	5576557.6015
P24	3670246.3615	5576562.1223
P24.1	3670246.3615	5576557.7222
P25	3670262.3615	5576562.1223
P25.1	3670262.3615	5576557.7784
P26	3670278.3701	5576562.1223
P26.1	3670278.3701	5576560.0962
P27	3670295.3701	5576562.1223
P27.1	3670295.3701	5576557.9407
P28	3670312.3701	5576562.1223
P28.1	3670312.3701	5576558.0237
P29	3670327.1927	5576562.1223
P29.1	3670327.1927	5576557.9018
P30	3670329.1885	5576560.1265
P30.1	3670329.1984	5576558.1058
P31	3670205.7033	5576559.3819
P32	3670206.1340	5576564.3628

DOMIARY PUNKTÓW, WĘZŁÓW

Lp.	X	Y
Proj. rurociągi powietrza		
P1	3670161.0787	5576539.7140
P2	3670145.2611	5576539.2323
P3	3670145.1169	5576542.9610
P4	3670145.4634	5576552.5470
P5	3670145.8048	5576556.4622
P5.1	3670149.6687	5576556.3149
P6	3670145.8098	5576561.6452
P6.1	3670149.5217	5576561.5068
P7	3670146.2593	5576565.9734
P8	3670147.3297	5576576.3439
P8.1	3670149.1445	5576576.4059
P9	3670137.8662	5576554.6821
P9.1	3670138.7187	5576557.6681
P10	3670241.9852	5576562.1223
P11	3670241.9852	5576550.6232
P11.1	3670250.7226	5576550.9453
P11.2	3670250.7226	5576549.9453
P12	3670255.5424	5576550.9453
P13	3670262.8188	5576548.4535
P14	3670265.7884	5576545.9618
P14.1	3670264.8242	5576544.8127
P15	3670266.6568	5576545.9618
P15.1	3670266.0229	5576544.8127
P16	3670230.7309	5576541.1015
P17	3670228.3539	5576536.1234

DOMIARY PUNKTÓW, WĘZŁÓW

Lp.	X	Y
Proj. rurociąg flotatu		
F1	3670276.8128	5576521.7459
F2	3670272.0890	5576511.5726
F3	3670265.1963	5576504.7002
F4	3670265.1963	5576501.8809
F5	3670272.1878	5576524.1509
F6	3670283.4289	5576524.4399
Proj. rurociąg tłoczny kanalizacji cieszczonwej		
W01	3670283.0330	5576502.8388
W02	3670285.0329	5576502.8466
W03	3670286.5468	5576501.3445
W04	3670327.6925	5576503.8067
W05	3670329.8432	5576506.2800
W06	3670328.1586	5576506.0176
Proj. kable elektryczne		
E1	3670221.4020	5576582.4065
E2	3670234.1584	5576583.9605
E3	3670252.8034	5576573.4135
E4	3670228.5689	5576582.4691
E5	3670233.6660	5576583.0901
E6	3670256.1073	5576570.3957
E7	3670256.1073	5576563.7645

ul. Sikorskiego 19
65-454 Zielona Góra
tel.(68) 451-85-86
e-mail: sekretariat@esko.org.pl

ESKO CONSULTING

Obiekt: "Przebudowa i rozbudowa Oczyszczalni Ścieków w Legnicy w części ściekowej"

Skala 1:500

Tytuł rys.: Plan zagospodarowania terenu

Nr rys. 1

		nr upr.		podpis	data
Projektował/ kr. technologiczna	mgr inż. Bożena Baczmańska		210/201/UOW		08.2013
Opracowała:	mgr inż. Zofia Szajna				08.2013
Sprawdził/ kr. technologiczna	mgr inż. Karol Tarczyński		LBS/0018/POOS/12		08.2013

URZĄD MIASTA LEGNICA
Wydział Gospodarki Przestrzennej, Architektury i Budownictwa