


PRZEKRÓJ B-B

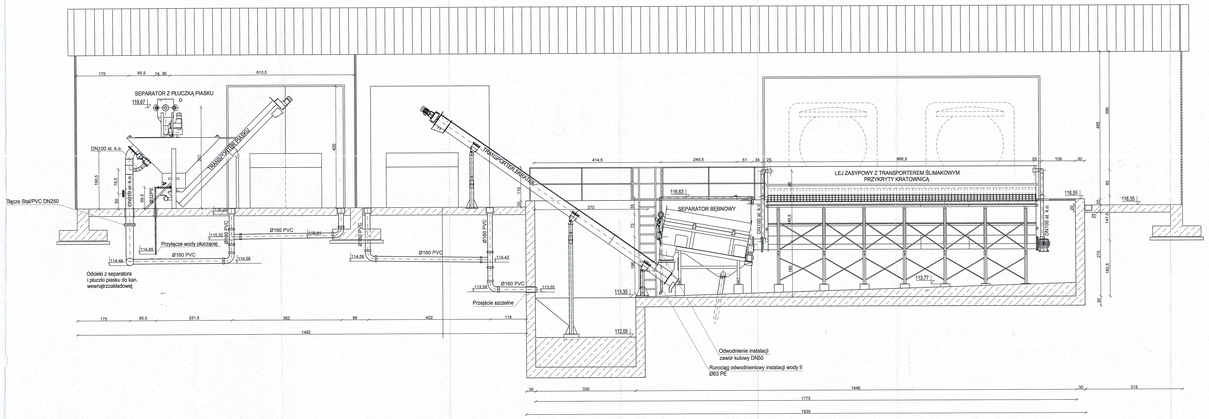


PRZEKRÓJ C-C

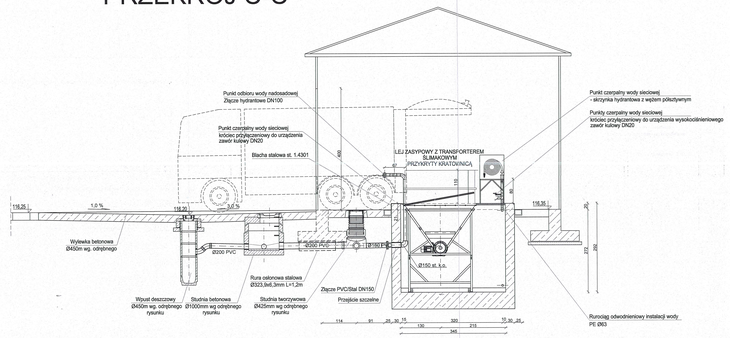

RZUT Z GÓRY

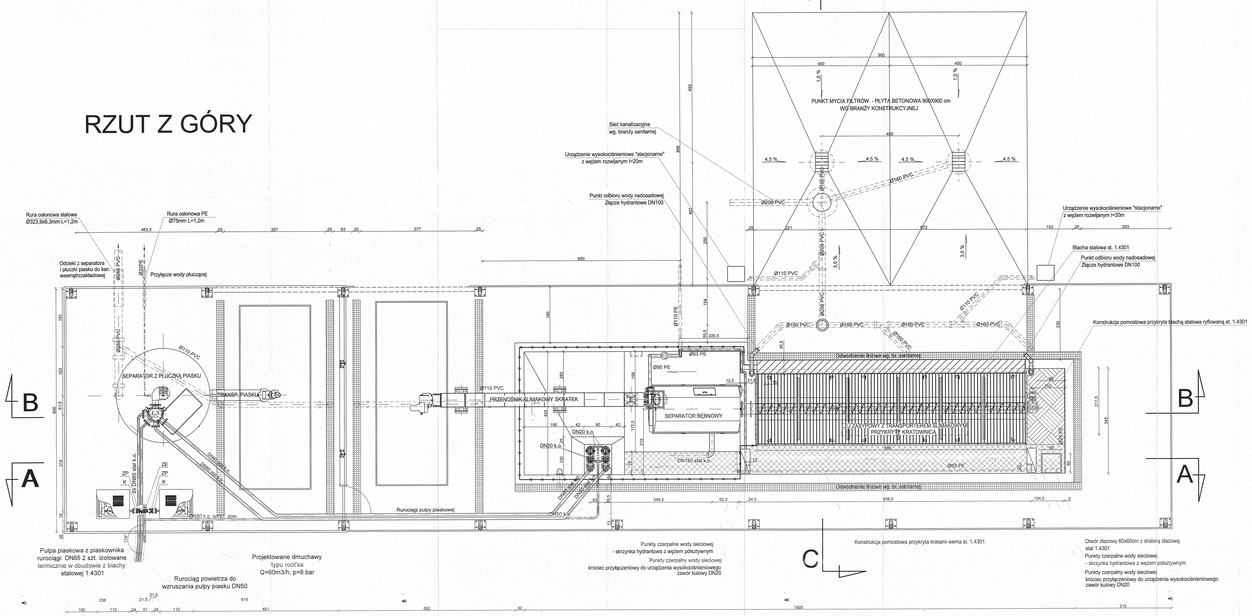

PRZEKRÓJ A-A

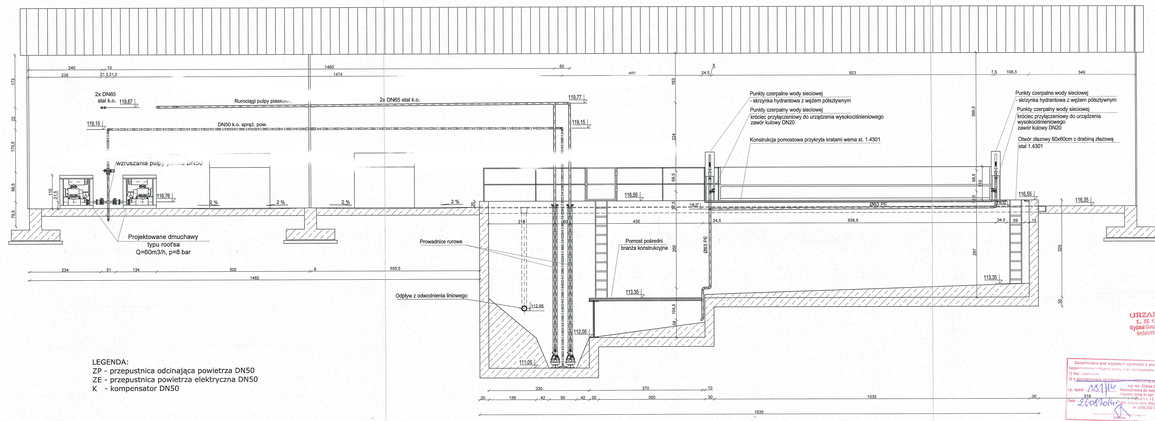

LEGENDA:
ZP - przepustnica odcinająca powietrza DN50
ZE - przepustnica powietrza elektryczna DN50
K - kompensator DN50

UWAGA:
1. Rzędne oraz średnice podejść rurociągów do urządzeń należy dostosować do parametrów technicznych zastosowanego urządzenia.
2. Wszystkie urządzenia montować zgodnie z ich dokumentacją techniczno - ruchową lub instrukcją montażu producenta.
4. Połączenia rur i kształtek z polietylenu wykonać poprzez zgrzewanie doczołowe.
5. Instalację zasilania w wodę i odprowadzania ścieków wykonać wg. części sanitarnej.
6. Przejścia rurociągów przez przegrody wykonać jako szczelne.
7. W dostawie z urządzeniem separatora bębnowego ująć dostawę pompy podnoszącej ciśnienie wody z sieci wewnątrzzakładowej (maks. ciśnienie w sieci 3 bary)

URZĄD MIASTA LEGNICA
Wydział Inwestycji, Transportu i Gospodarki Komunalnej

Zezwolenie na wykonanie robót budowlanych
Nr 66/2014
Legnica, dnia 14.07.2014 r.
Zgodnie z art. 32 ust. 4 pkt 2 ustawy z dnia 7 lipca 1994 r. Prawo budowlane (t.j. Dz. U. z 2013 r. poz. 1409 z późn. zm.) zezwala się na wykonanie robót budowlanych polegających na budowie
Legnica, ul. Sikorskiego 19
Zgodność projektu z wymaganiami ochrony środowiska uzgodniono w dniu 14.04.2014 r.
Uwagi: brak
z upoważnienia
Prezydenta Miasta Legnicy
Naczelnik Wydziału Inwestycji, Transportu i Gospodarki Komunalnej
mgr inż. Dorota Olszak

ul. Sikorskiego 19,
65-434 Zielona Góra
tel:(68) 451-65-66
e-mail: sekretariat@esko.org.pl
ESKO CONSULTING

Obiekt: "Przebudowa i rozbudowa Oczyszczalni Ścieków w Legnicy w części ściekowej"			Skala 1:50
Tytuł rys.: Punkt przyjmowania wozów specjalistycznych			nr rys. 6
Projektował:	mgr inż. Bożena Baczmańska	nr upr. 21/2007/IDM	podpis
Opracował:	mgr inż. Adam Ceglarek		podpis
	mgr inż. Zofia Szajna		podpis
Sprawdził:	mgr inż. Karol Tarczyński	LBS/0318/POOS/12	podpis